


02/2023

LAND  KÄRNTEN
KAGIS

Gemeinde:	Finkenstein am Faaker See	Auflage	
Katastralgemeinde:	75413	von:	bis:
Grundstücke:	146/13		
Fläche [m ²]:	241		
Von Widmung:	Grünland - für die Land- und Forstwirtschaft bestimmte Fläche		
In Widmung:	Grünland - Garten	Gemeinderatsbeschluss vom:	

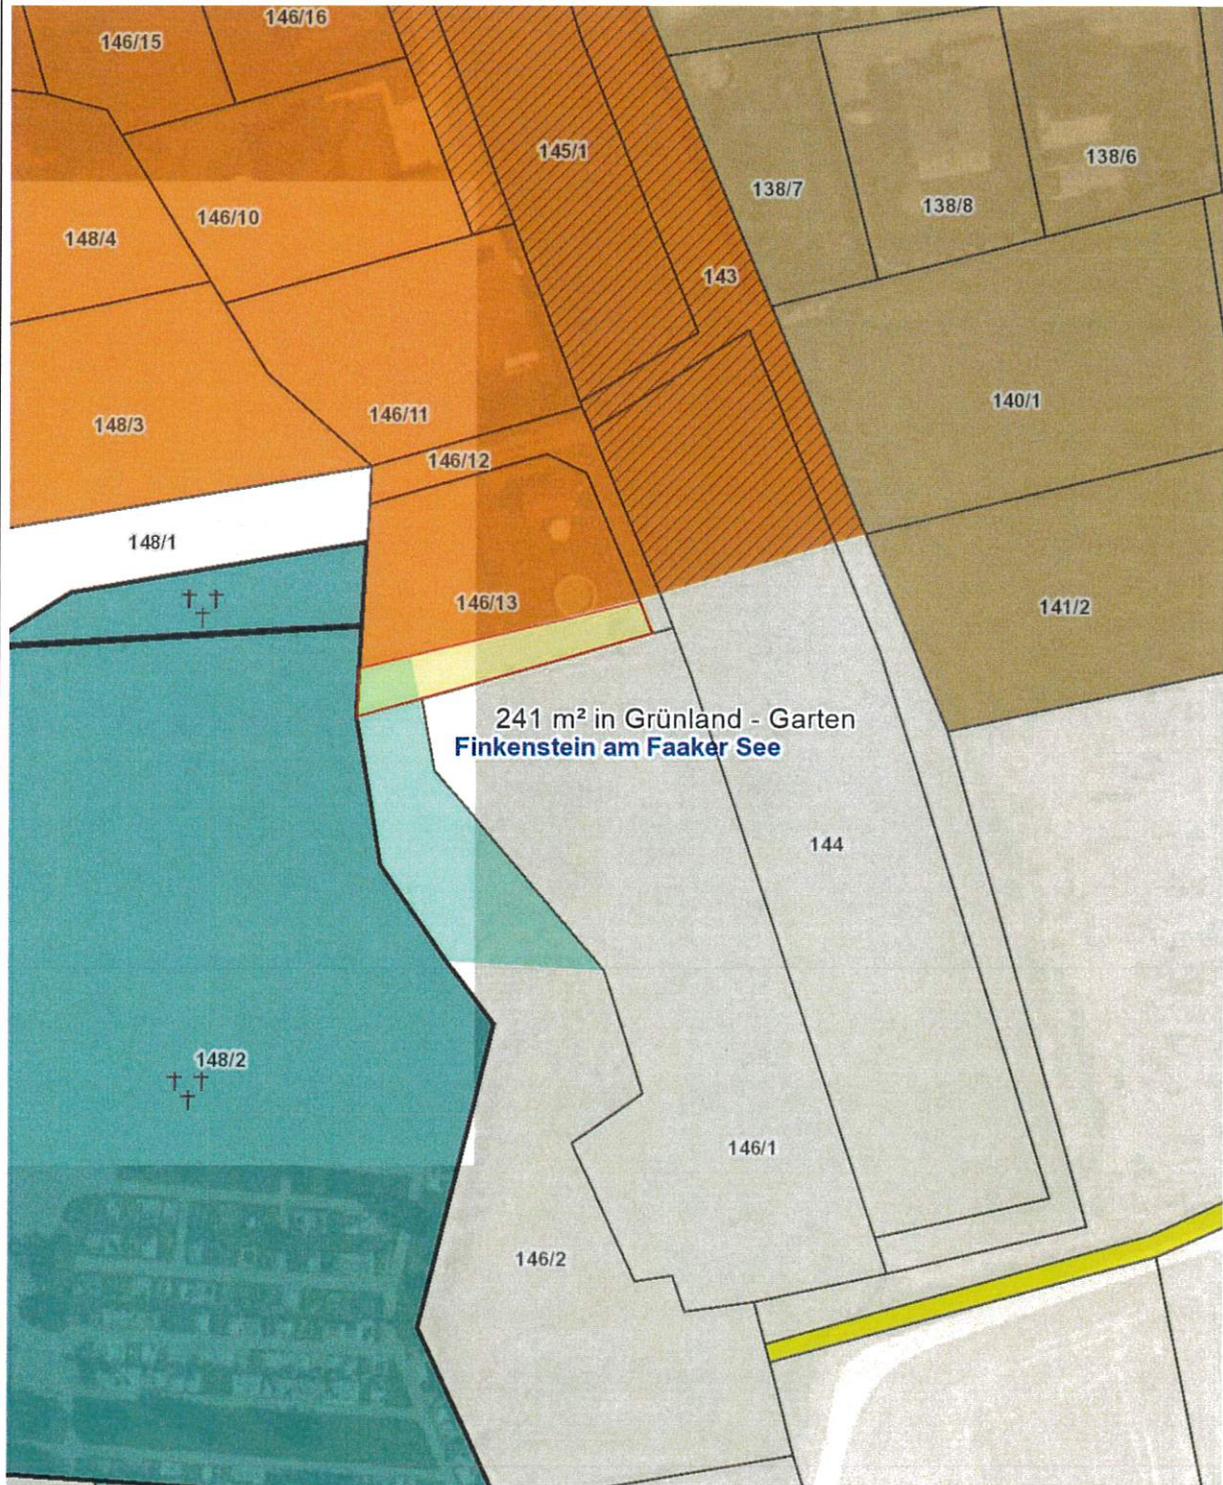

Planausgabe: 22.03.2023

von: st

Maßstab: 1:1000

Gemeinde: Finkenstein am Faaker See
Katastralgemeinde: 75414
Grundstücke: 59/3 59/32 61/11
Fläche [m²]: 6174m²
Von Widmung: Grünland - Bärengehege
In Widmung: Grünland - Reitsport-, Pferdesportanlage

Auflage
von: bis:

Gemeinderatsbeschluss vom:



Änderung Flächenwidmungsplan

06/2023

Gemeinde: **Marktgemeinde Finkenstein am Faaker See**

Katastralgemeinde: **75426**

Grundstücke: **421/5**


Fläche (m²) beantragt: **350**

beschlossen:

Von Widmung: **Grünland - für die Land- und Forstwirtschaft bestimmte Fläche**

In Widmung: **Bauland - Wohngebiet**

Kundmachung von: bis: Gemeinderatsbeschluss vom:

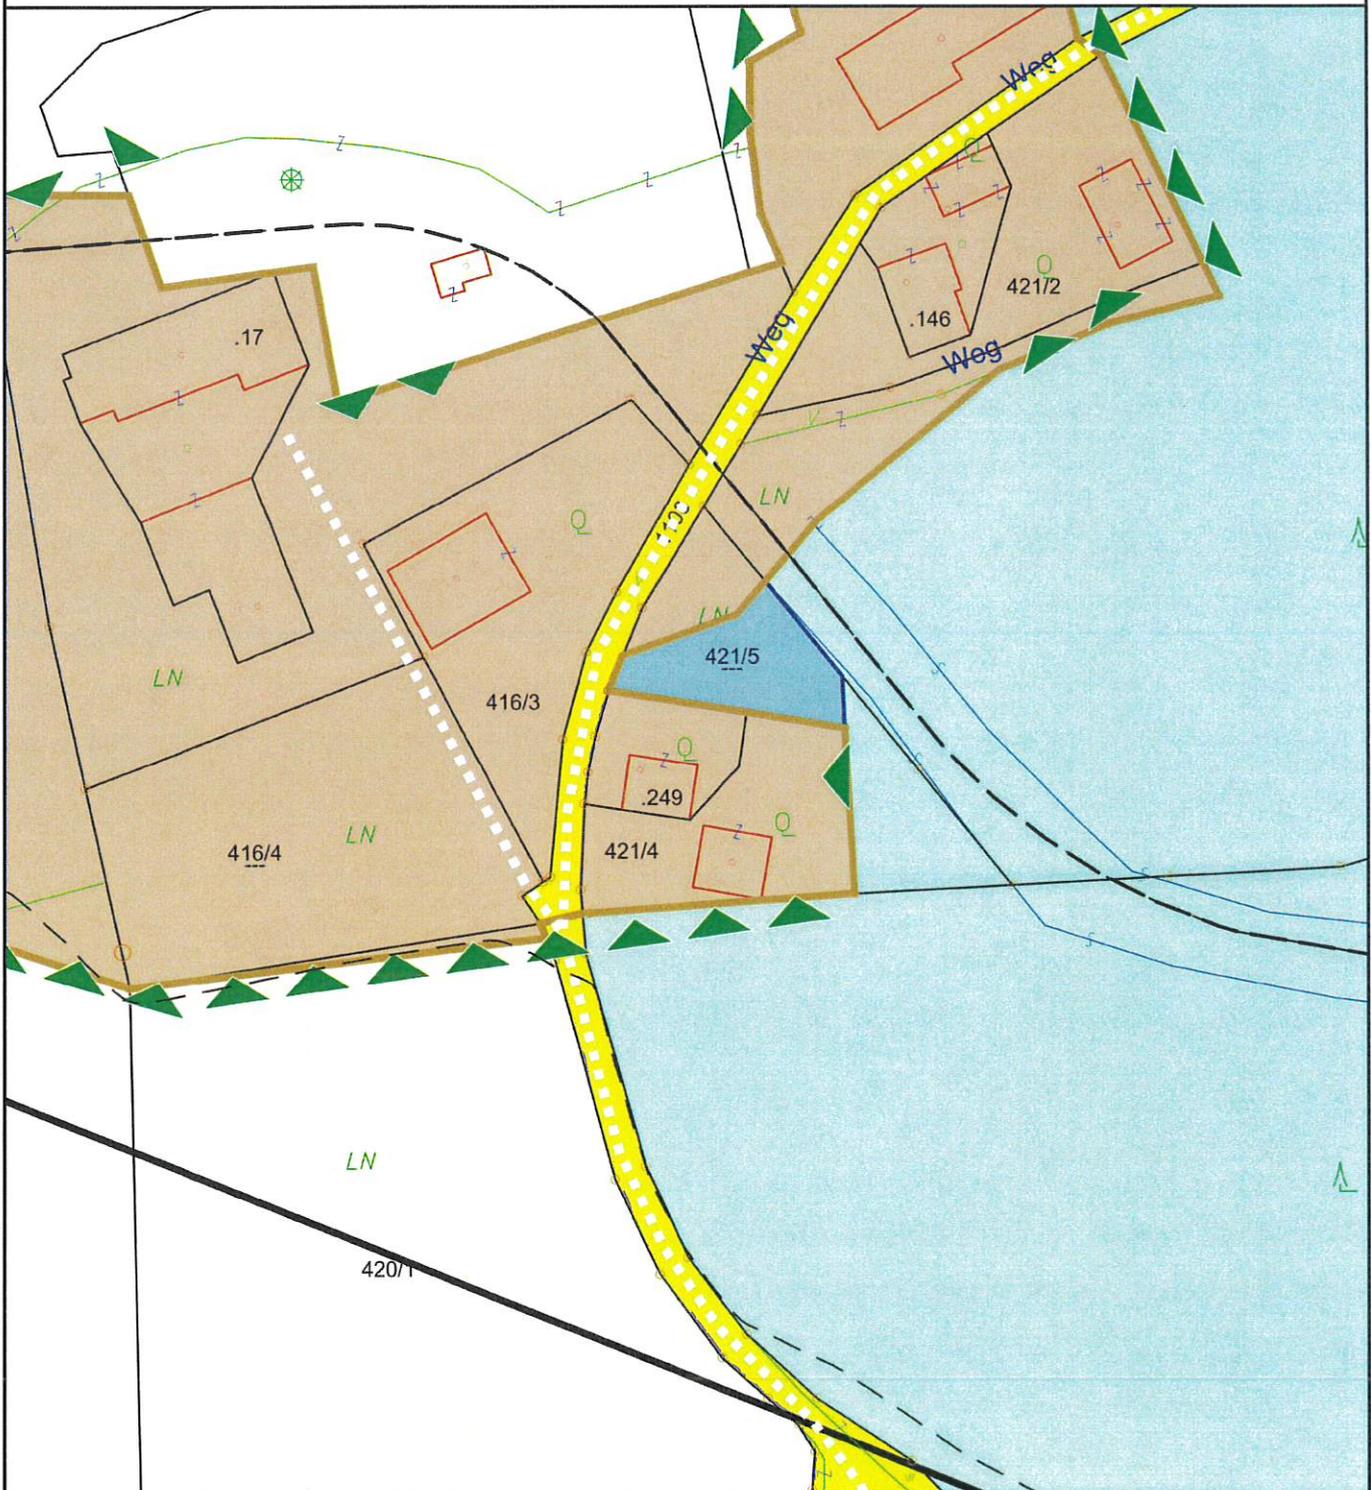

Planausgabe: **22.03.2023**

von:

Maßstab: **1 : 1.000**

Änderung Flächenwidmungsplan

07/2023

Gemeinde: **Marktgemeinde Finkenstein am Faaker See**

Katastralgemeinde: **75428**

Grundstücke: **1046/1 1046/3 1046/4**

Fläche (m²) beantragt: **4925**

beschlossen:


Von Widmung: **Grünland - für die Land- und Forstwirtschaft bestimmte Fläche**

In Widmung: **Bauland - Wohngebiet**

Kundmachung von:

bis:

Gemeinderatsbeschluss vom:

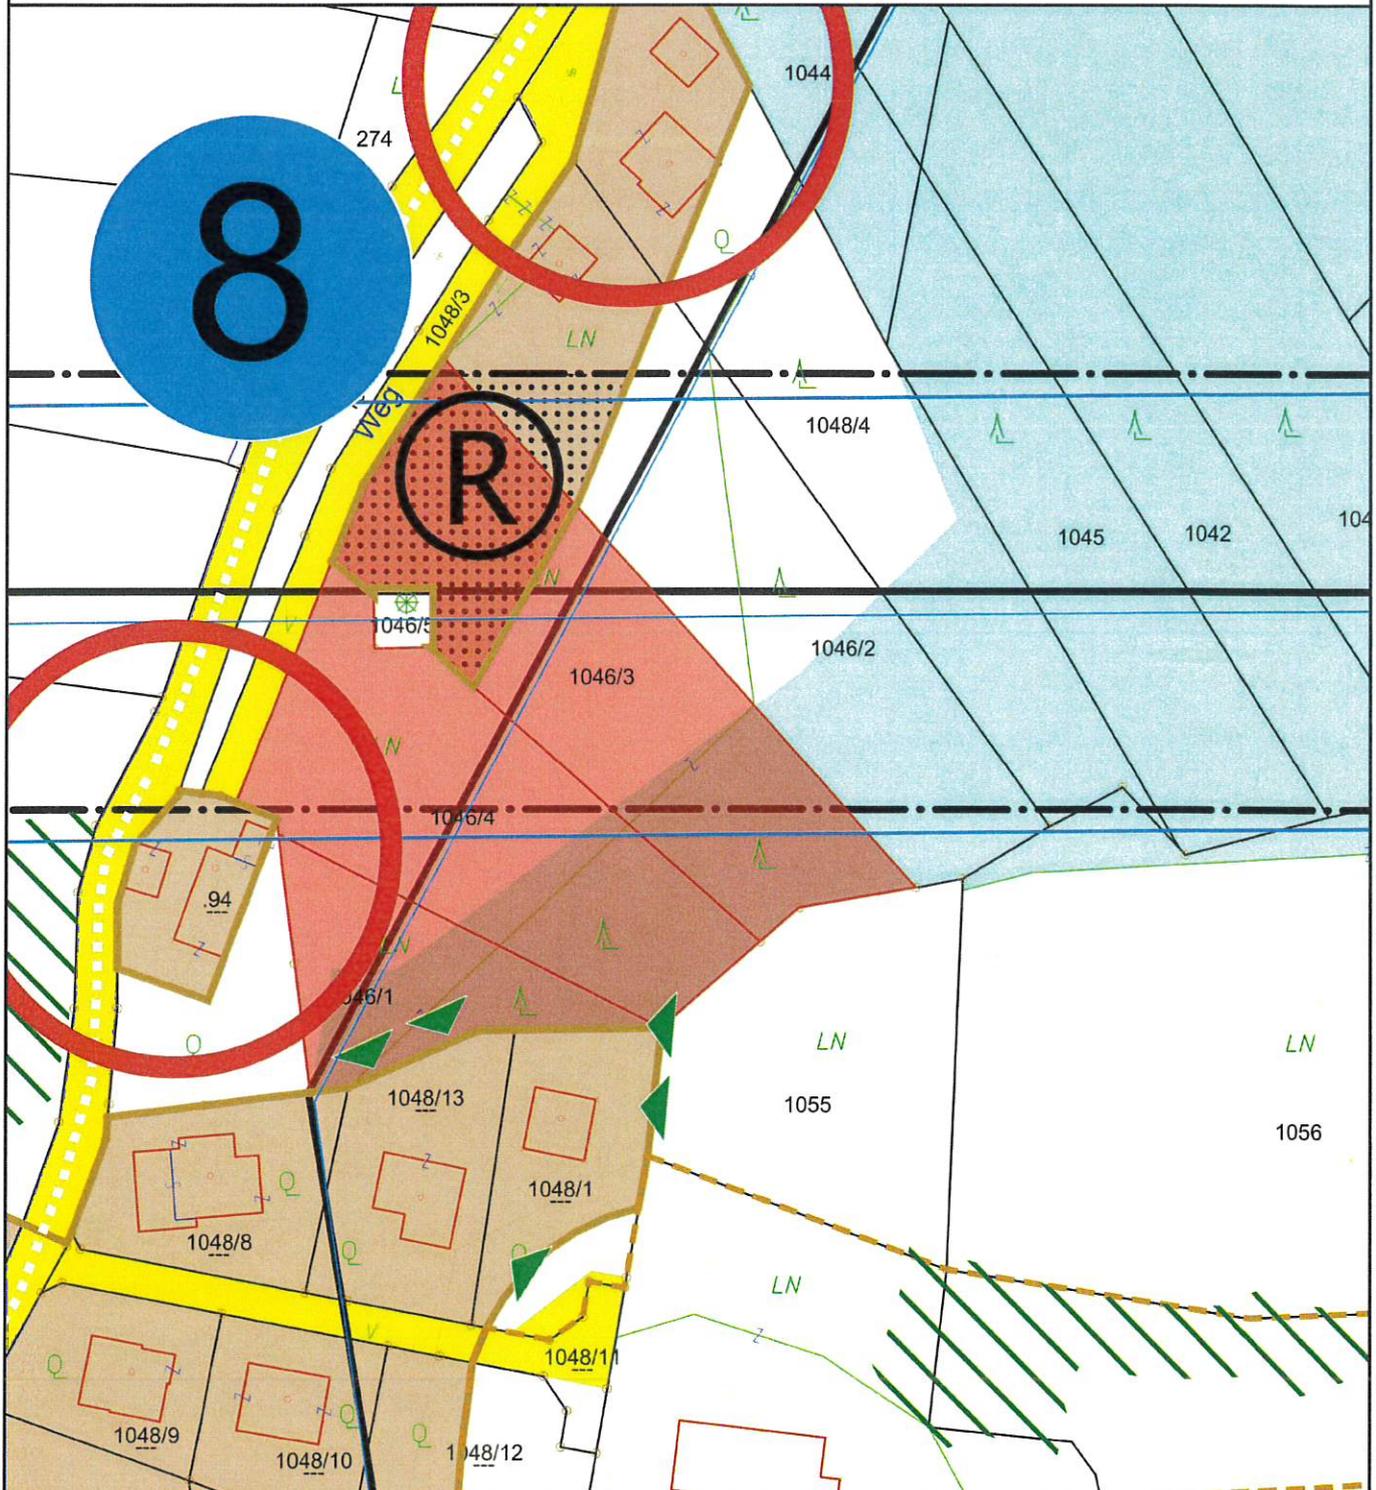

Planausgabe: **22.03.2023**

von:

Maßstab: **1 : 1.000**


08/2023
Lageplan

LAND  KÄRNTEN
KAGIS

Gemeinde: Finkenstein am Faaker See
Katastralgemeinde: 75305
Grundstücke: 1701
Fläche [m²]: 450
Von Widmung: Grünland - Schutzstufen als immissionsschutz
In Widmung: Grünland - Garten und Gerätehütte

Auflage
von: bis:

Gemeinderatsbeschluss vom:

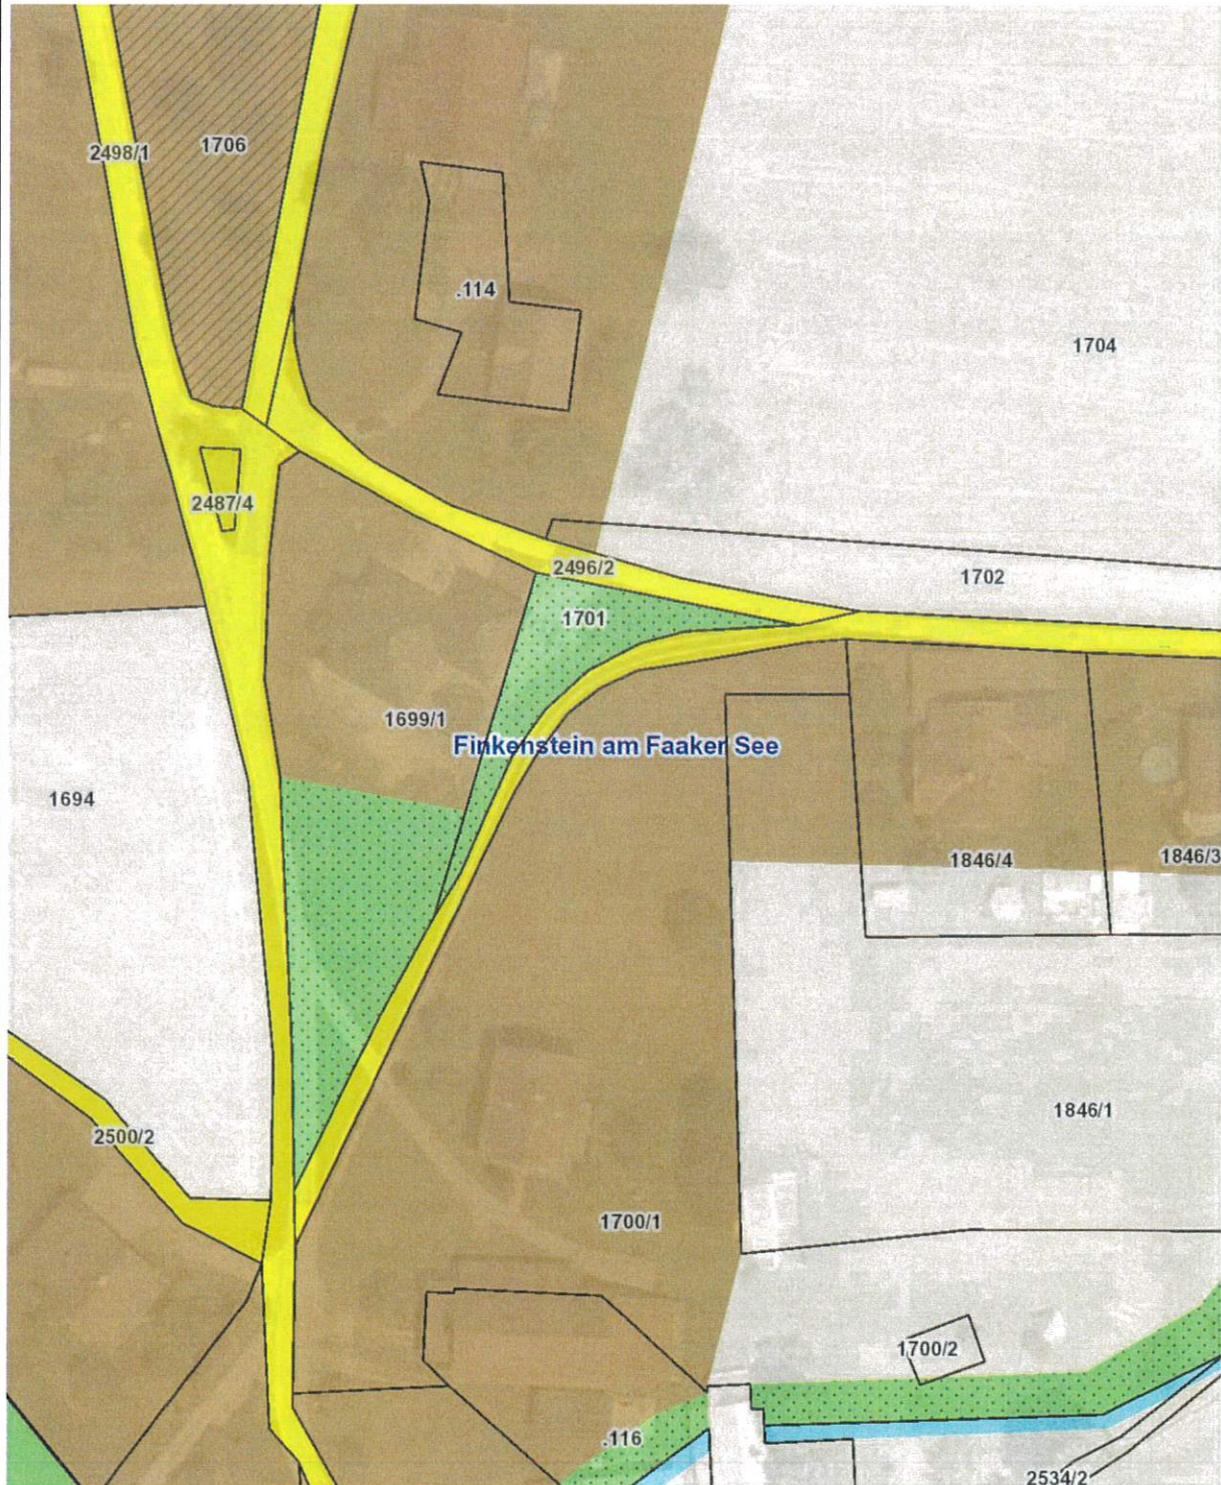

Planausgabe: 22.03.2023

von: st

Maßstab: 1:1000

Änderung Flächenwidmungsplan

09/2023

Gemeinde: **Marktgemeinde Finkenstein am Faaker See**

Katastralgemeinde: **75443 St. Stefan**

Grundstücke: **397**

Fläche (m²) beantragt: **863m²**

beschlossen:

Von Widmung: **Grünland - Für die Land- und Forstwirtschaft bestimmte Fläche**

In Widmung: **Bauland - Wohngebiet**

Kundmachung von: bis: Gemeinderatsbeschluss vom:



Planausgabe: **22.03.2023**

st

Maßstab: **1 : 1.000**

Änderung Flächenwidmungsplan

10/2023

Gemeinde: **Marktgemeinde Finkenstein am Faaker See**

Katastralgemeinde: **75428 Mallestig**

Grundstücke: **395**


Fläche (m²) beantragt: **4027**

beschlossen:

Von Widmung: **Grünland - Für die Land- und Forstwirtschaft bestimmte Fläche**

In Widmung: **Grünland - Parkanlage**

Kundmachung von: bis: Gemeinderatsbeschluss vom:

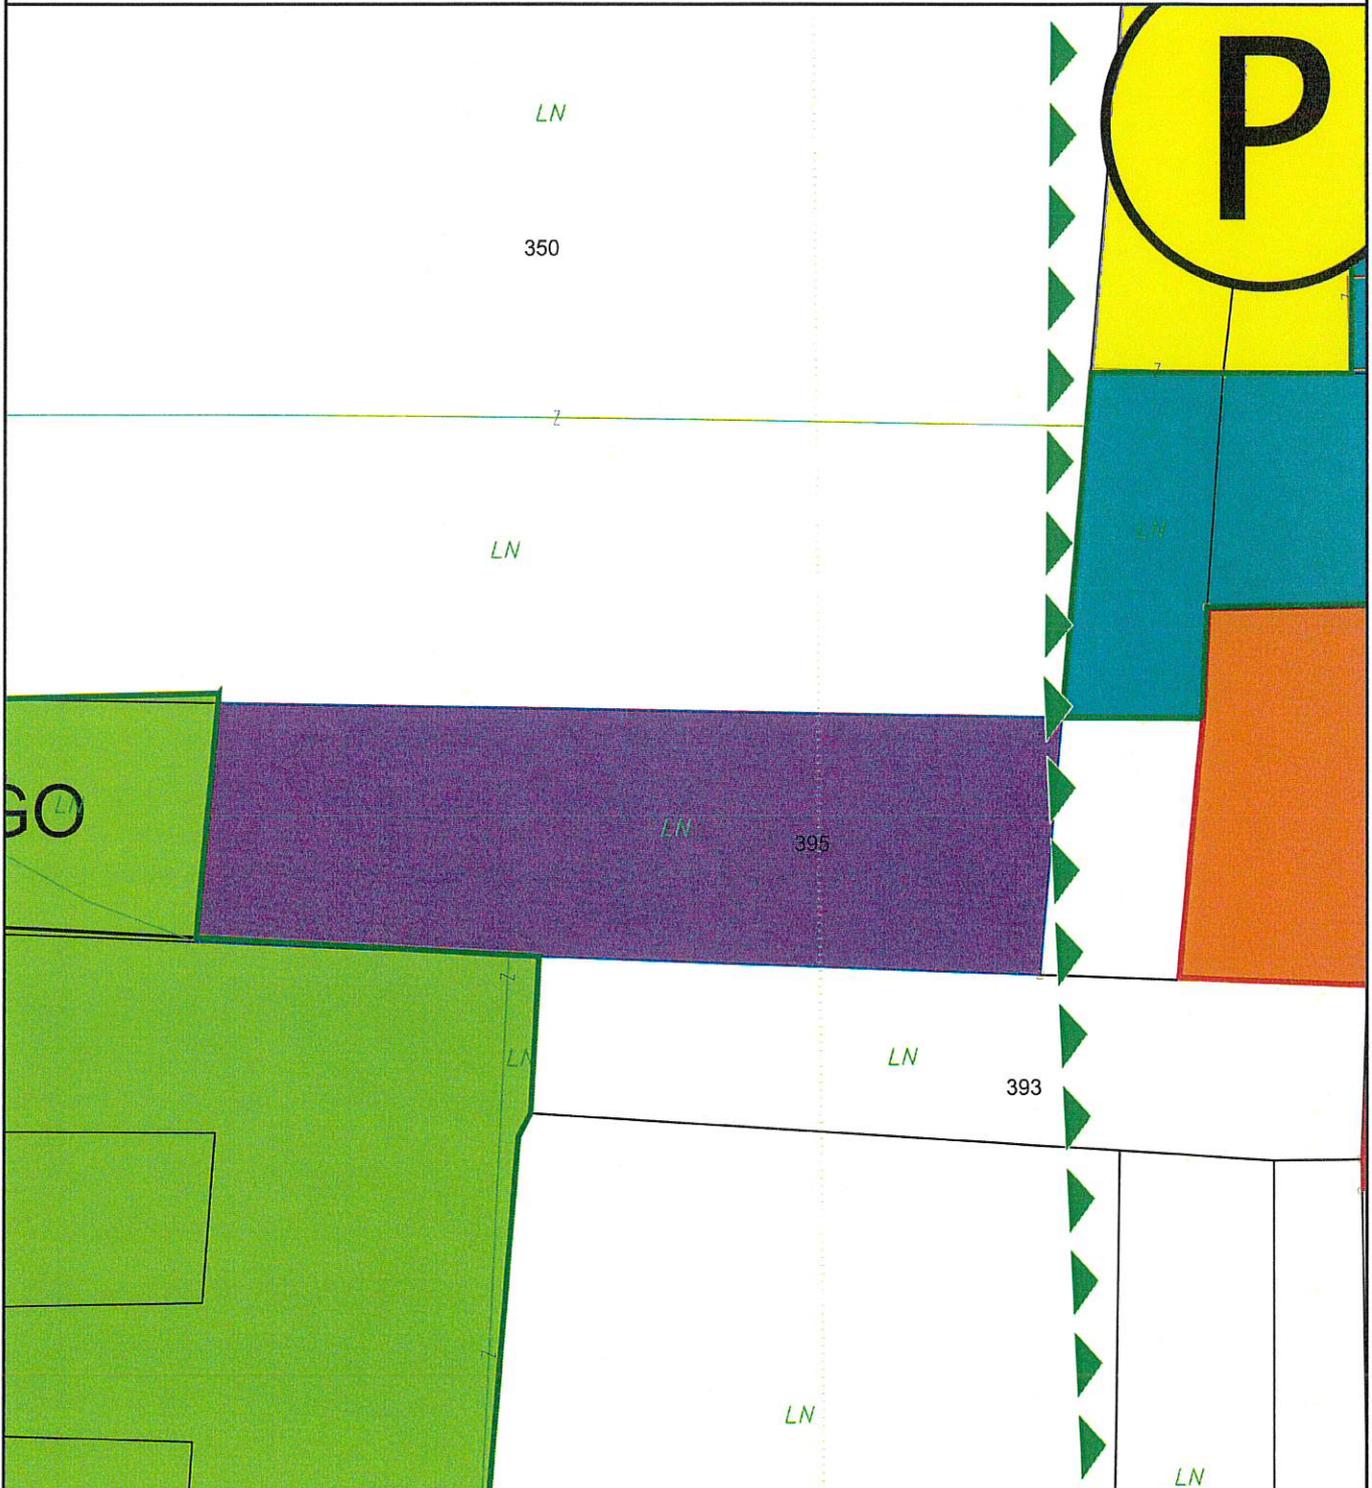

Planausgabe: **22.03.2023**

st

Maßstab: **1 : 1.000**

Änderung Flächenwidmungsplan

11/2023

Gemeinde: **Marktgemeinde Finkenstein am Faaker See**

Katastralgemeinde: **75410 Faak**

Grundstücke: **1231**


Fläche (m²) beantragt: **2084**

beschlossen:

Von Widmung: **Grünland - Für die Land- und Forstwirtschaft bestimmte Fläche**

In Widmung: **Bauland - Wohngebiet**

Kundmachung von: bis: Gemeinderatsbeschluss vom:

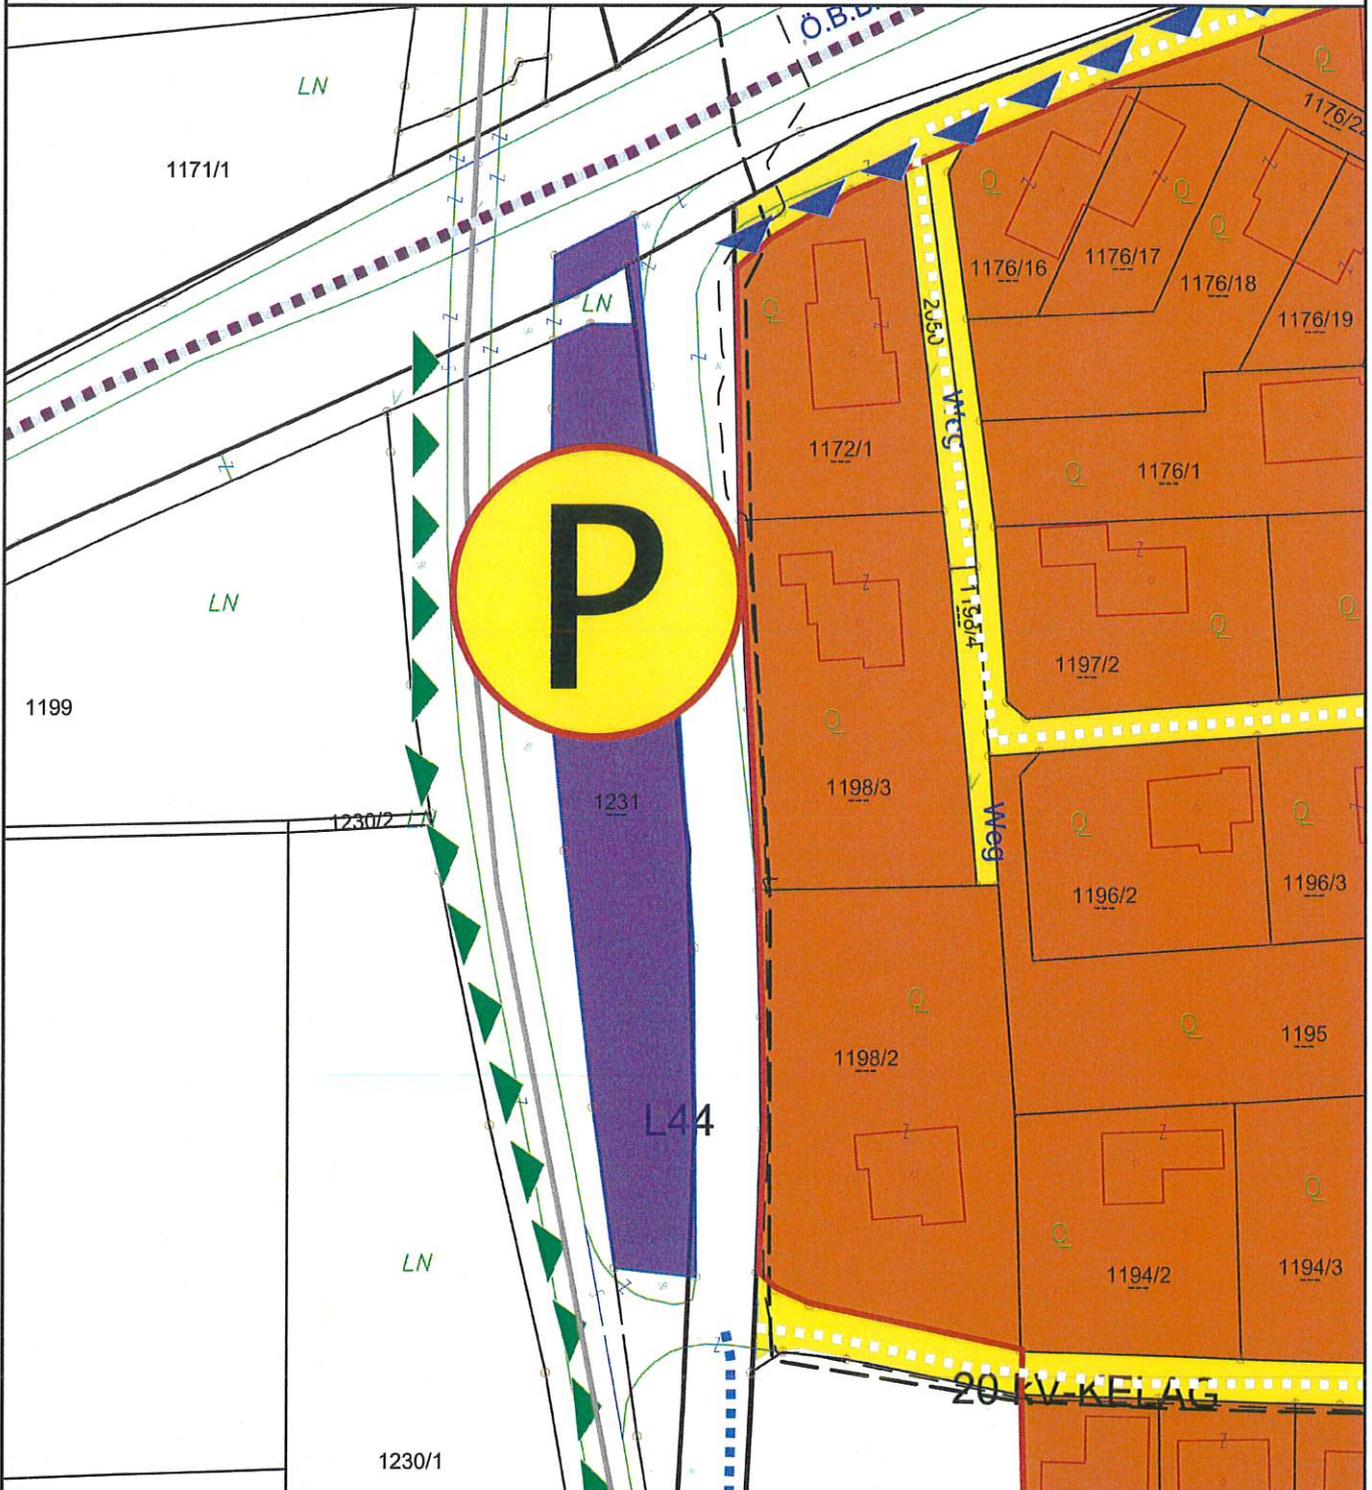

Planausgabe: **22.03.2023**

st

Maßstab: **1 : 1.000**

Änderung Flächenwidmungsplan

12/2023

Gemeinde: **Marktgemeinde Finkenstein am Faaker See**

Katastralgemeinde: **75416**

Grundstücke: **537/2**


Fläche (m²) beantragt: **30**

beschlossen:

Von Widmung: **Grünland - Für die Land- und Forstwirtschaft bestimmte Fläche**

In Widmung: **Grünland - Garten und Gerätehütte**

Kundmachung von: bis: Gemeinderatsbeschluss vom:

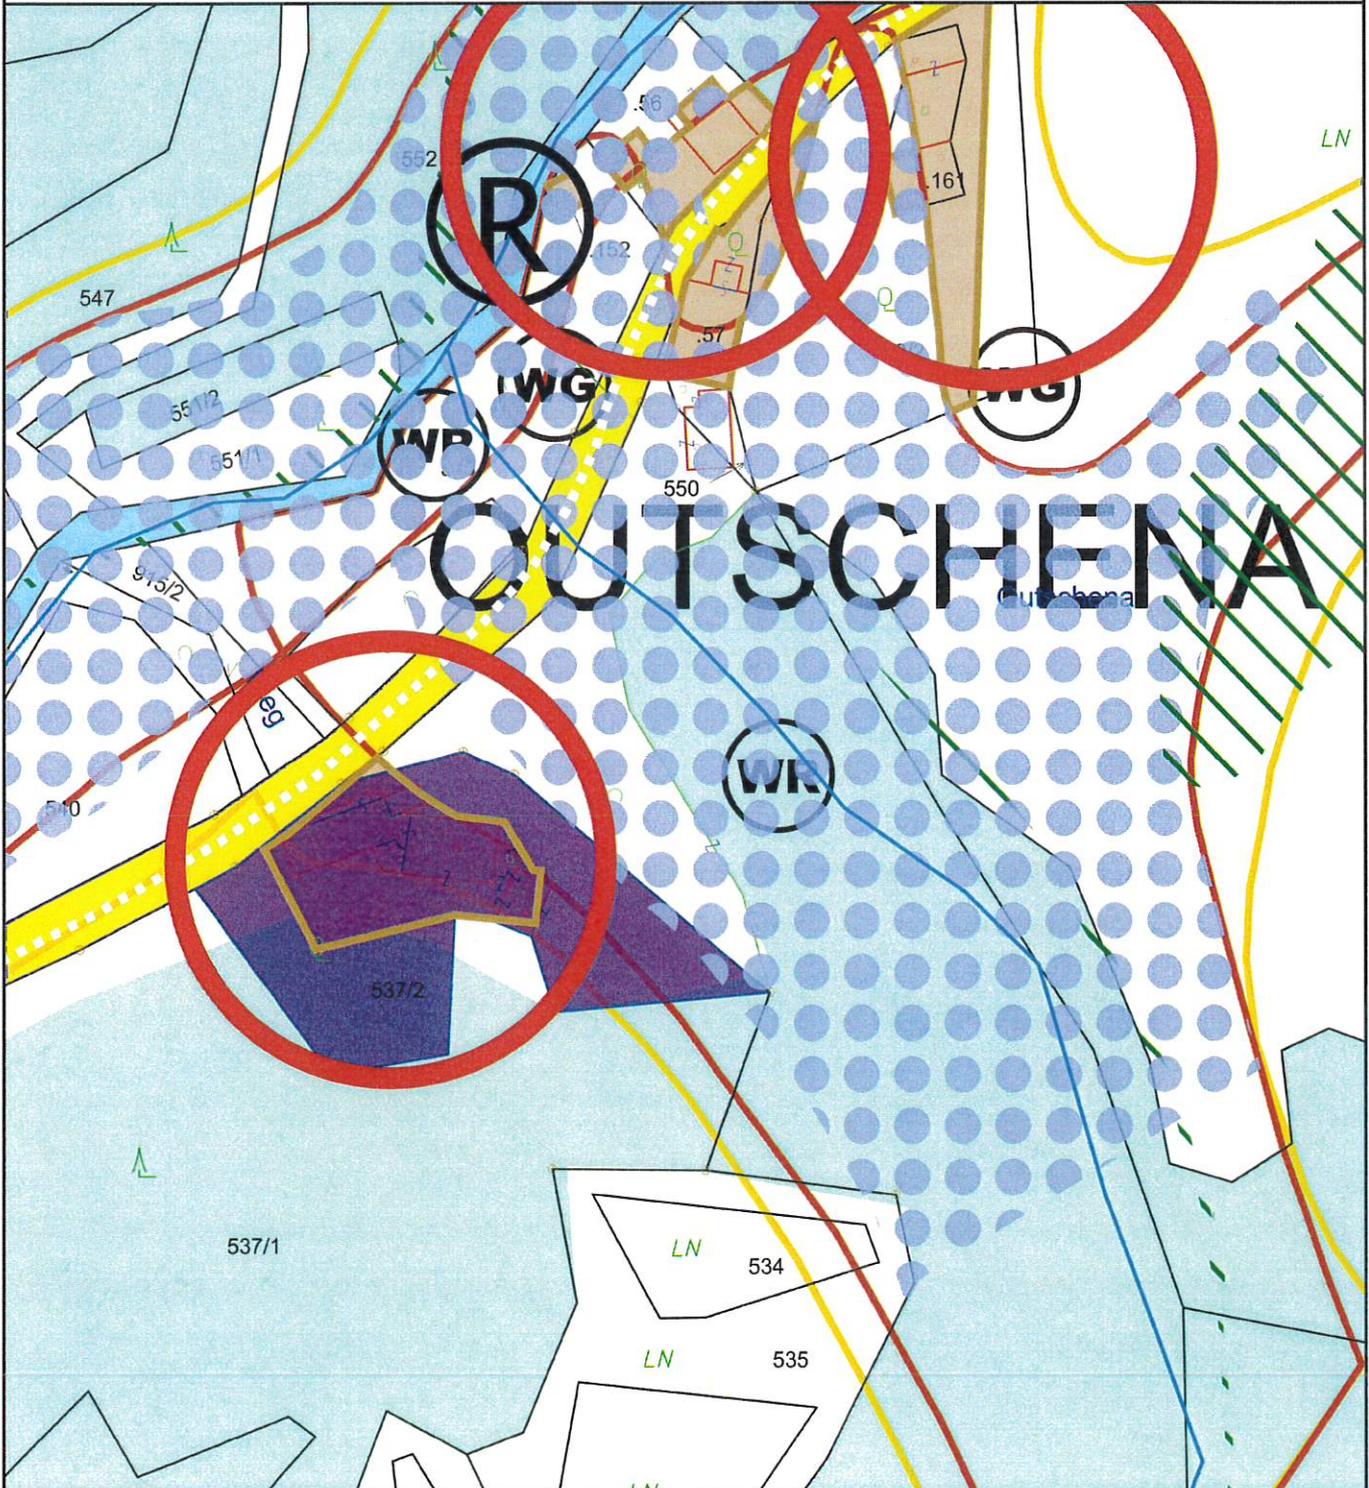

Planausgabe: **22.03.2023**

st

Maßstab: **1 : 1.000**

Änderung Flächenwidmungsplan

13/2023

Gemeinde: **Marktgemeinde Finkenstein am Faaker See**

Katastralgemeinde: **75410**

Grundstücke: **2033/3**

Fläche (m²) beantragt: **87**

beschlossen:


Von Widmung: **Verkehrsfläche**

In Widmung: **Bauland - Geschäftsgebiet**

Kundmachung von:

bis:

Gemeinderatsbeschluss vom:

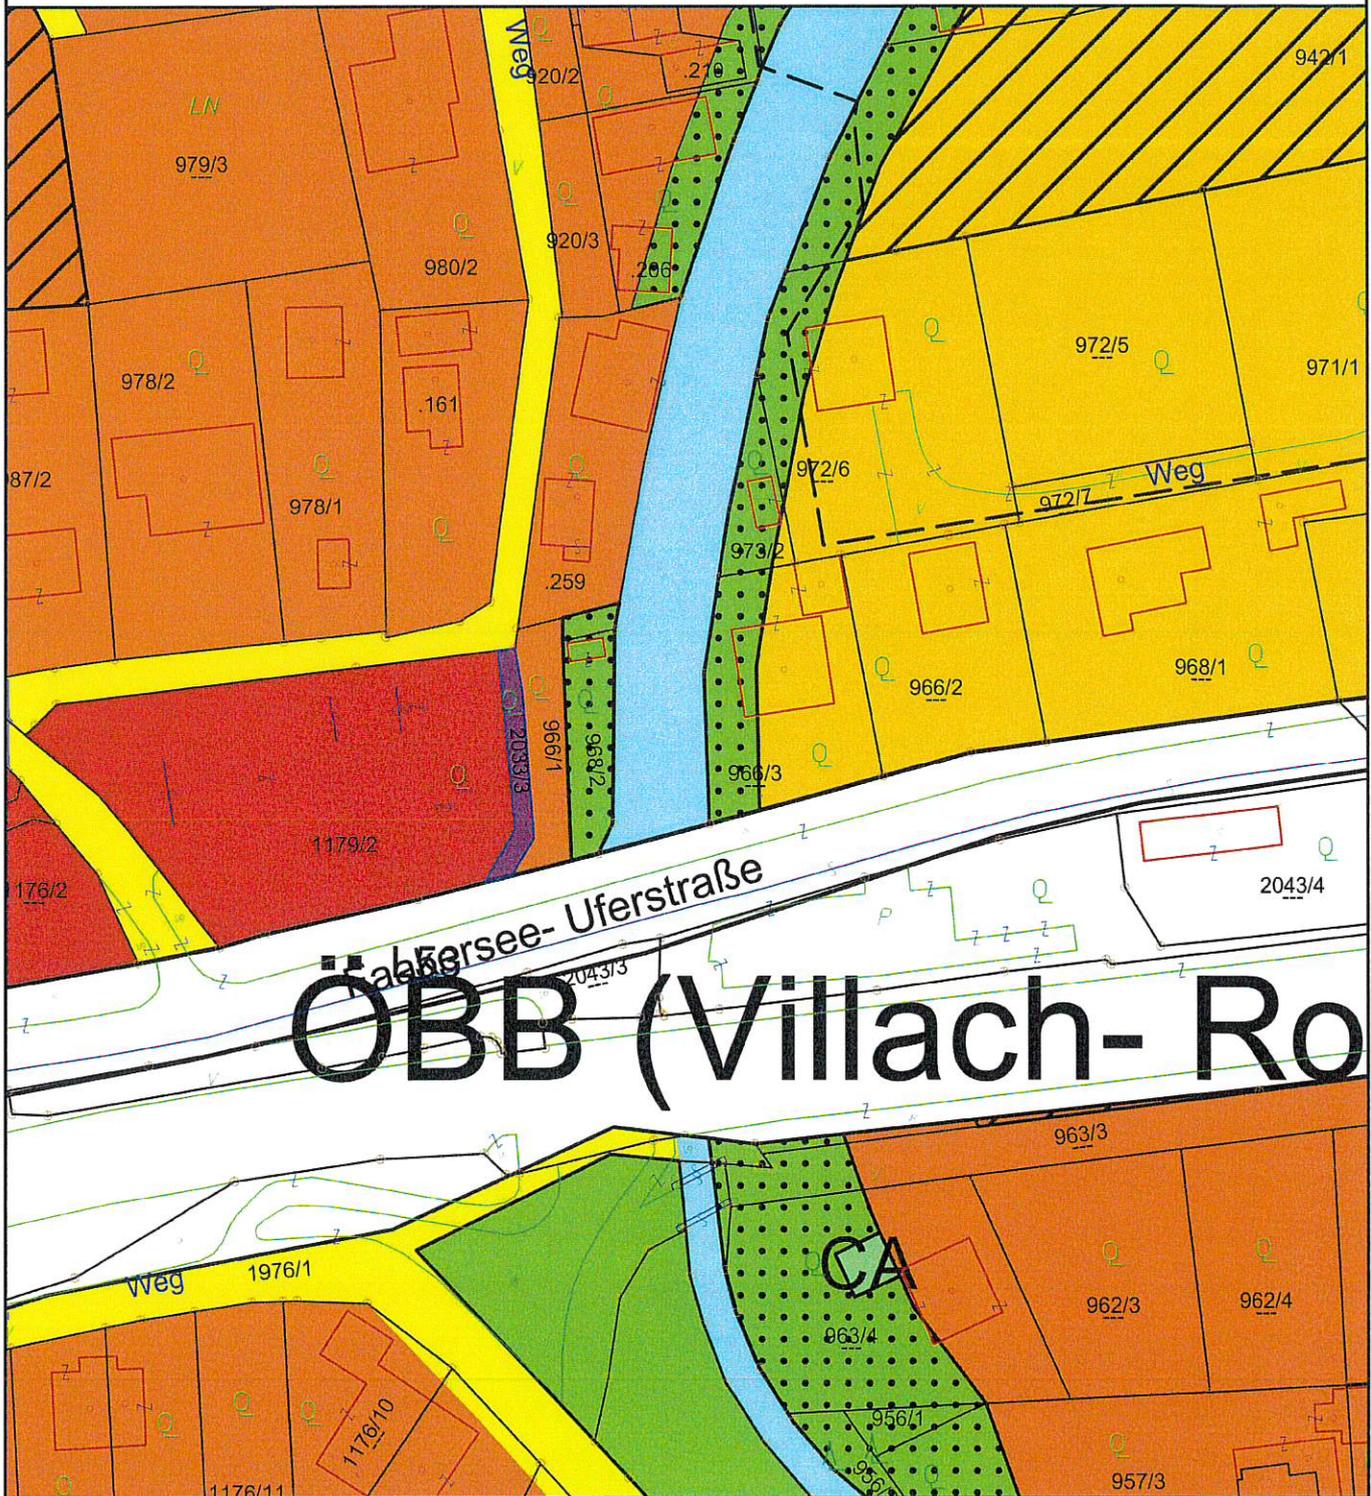

Planausgabe: **22.03.2023**

st

Maßstab: **1 : 1.000**

Änderung Flächenwidmungsplan

19/23

Gemeinde: **Marktgemeinde Finkenstein am Faaker See**

Katastralgemeinde: **75428 Mallestig**

Grundstücke: **1108**


Fläche (m²) beantragt: **800m²**

beschlossen:

Von Widmung: **Grünland - für die Landwirtschaft bestimmte Fläche, Ödland**

In Widmung: **Bauland - Dorfgebiet**

Kundmachung von: bis: Gemeinderatsbeschluss vom:

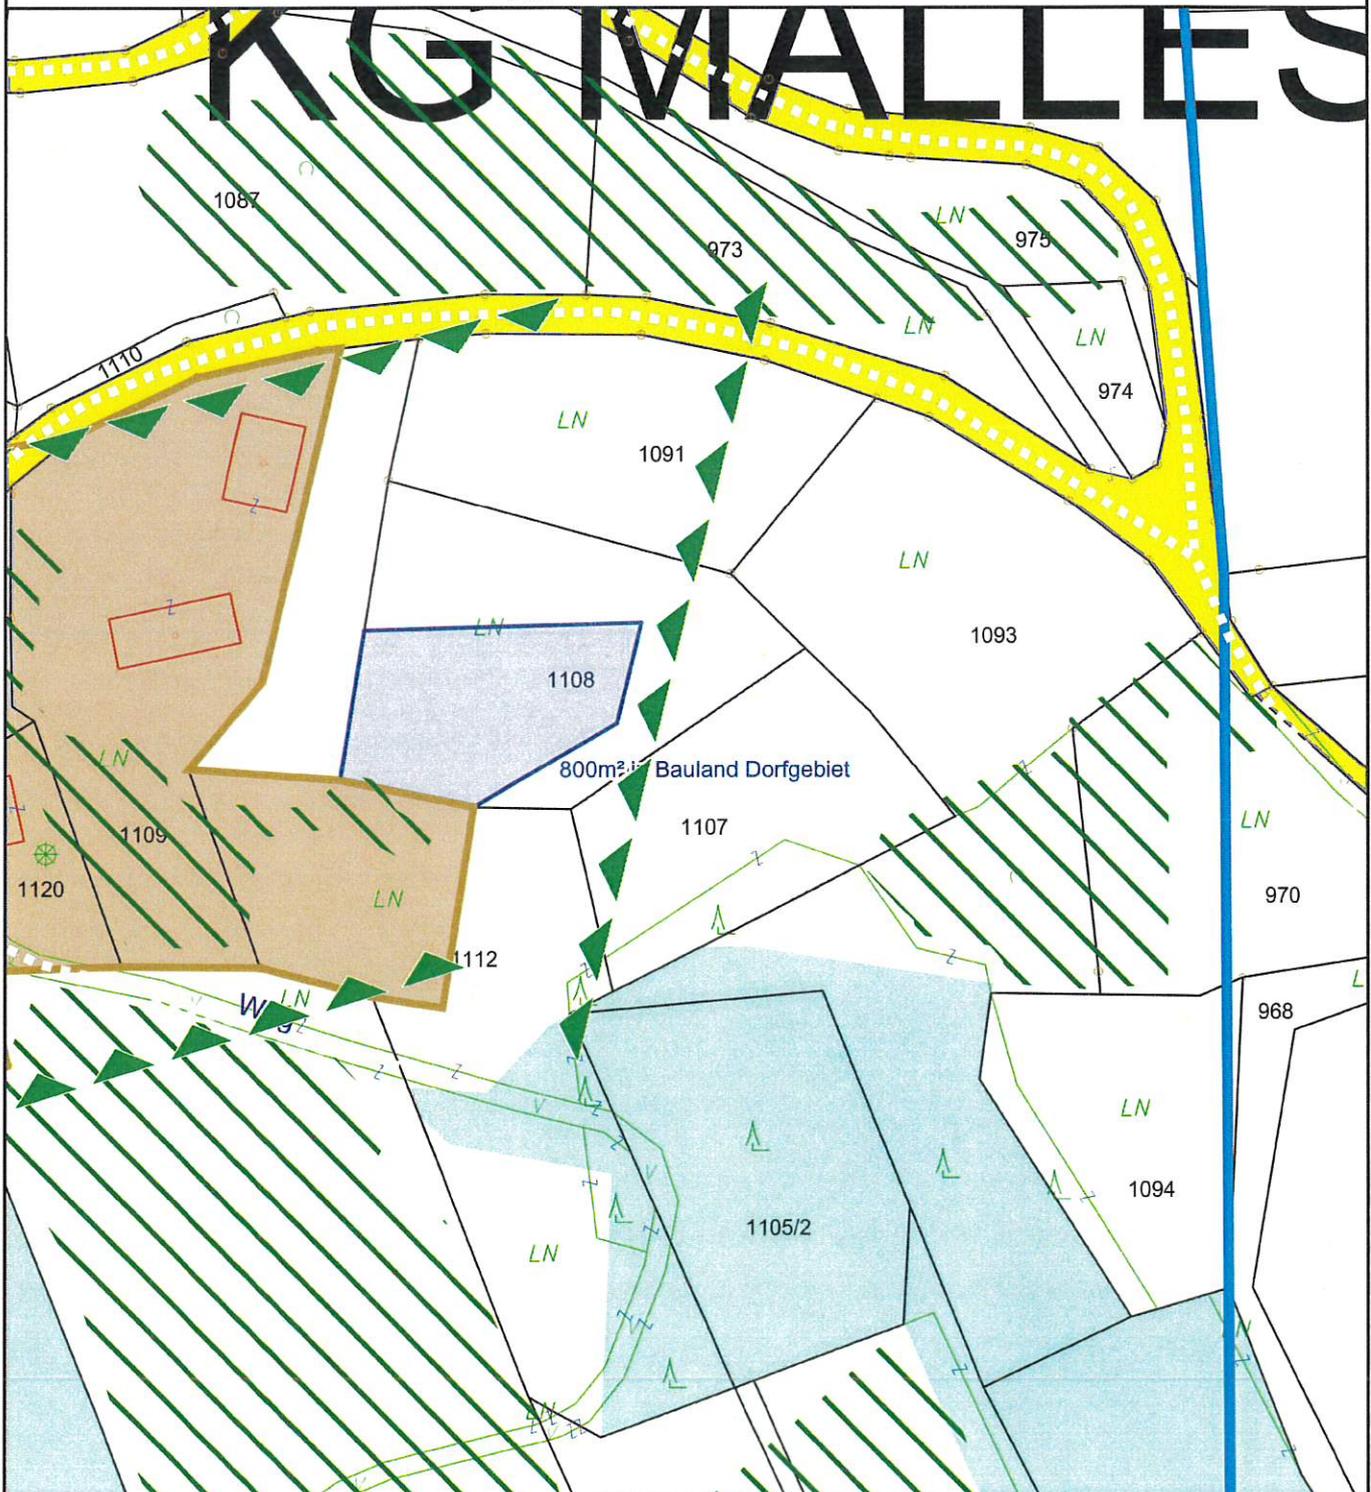

Planausgabe: **13.06.2023**

von: st

Maßstab: **1 : 1.000**



Marktgemeinde
Finkenstein am Faaker See

Europastraße 8, 9524 Villach
Telefon: 04242 23323
E-Mail: office@l-w-k.at
www.l-w-k.at



Art des Planes: Lageplan zum Umwidmungsantrag

VPG-Nummer: 1a/2023


Ergänzende
Informationen:

Grundstück Nr.: Teilflächen: 840/12 (ca. 93.867 m²), 846 (ca. 8.704 m²)

Katastralgemeinde: Mallestig (75428)

Maßstab: 1:3.000

Stand: 17.03.2023

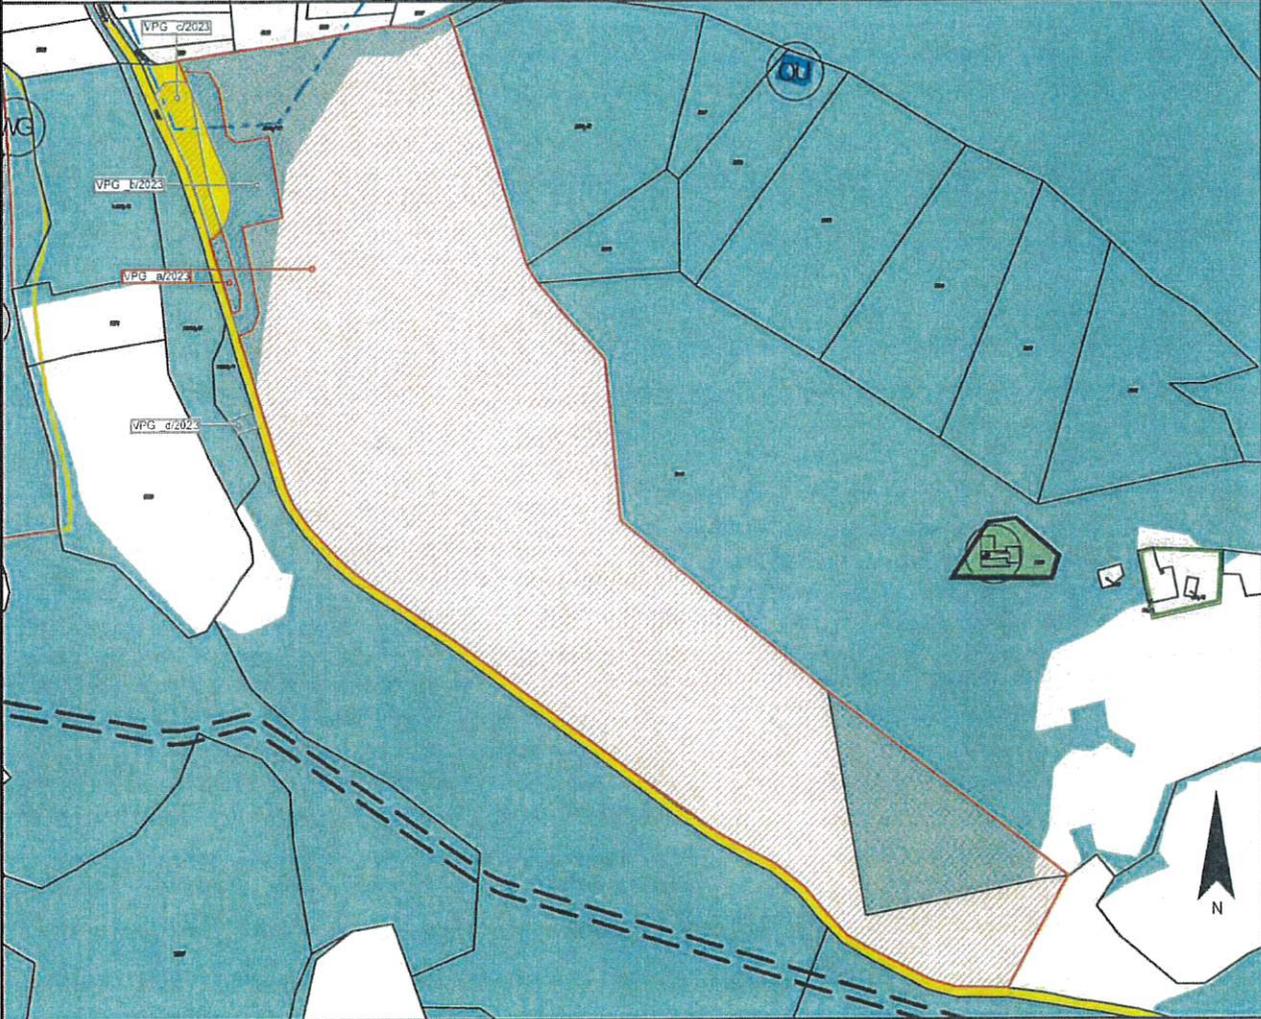

Widmungsänderung von: Grünland - Für die Land- und Forstwirtschaft bestimmte Fläche, Ödland


Widmungsänderung in: Grünland - Sportanlage allgemein bis _____

Kundmachung: von _____

Flächenausmaß: ca. 102.571 m²

Gemeinderatsbeschluss in der
Sitzung vom: _____

Zahl: _____

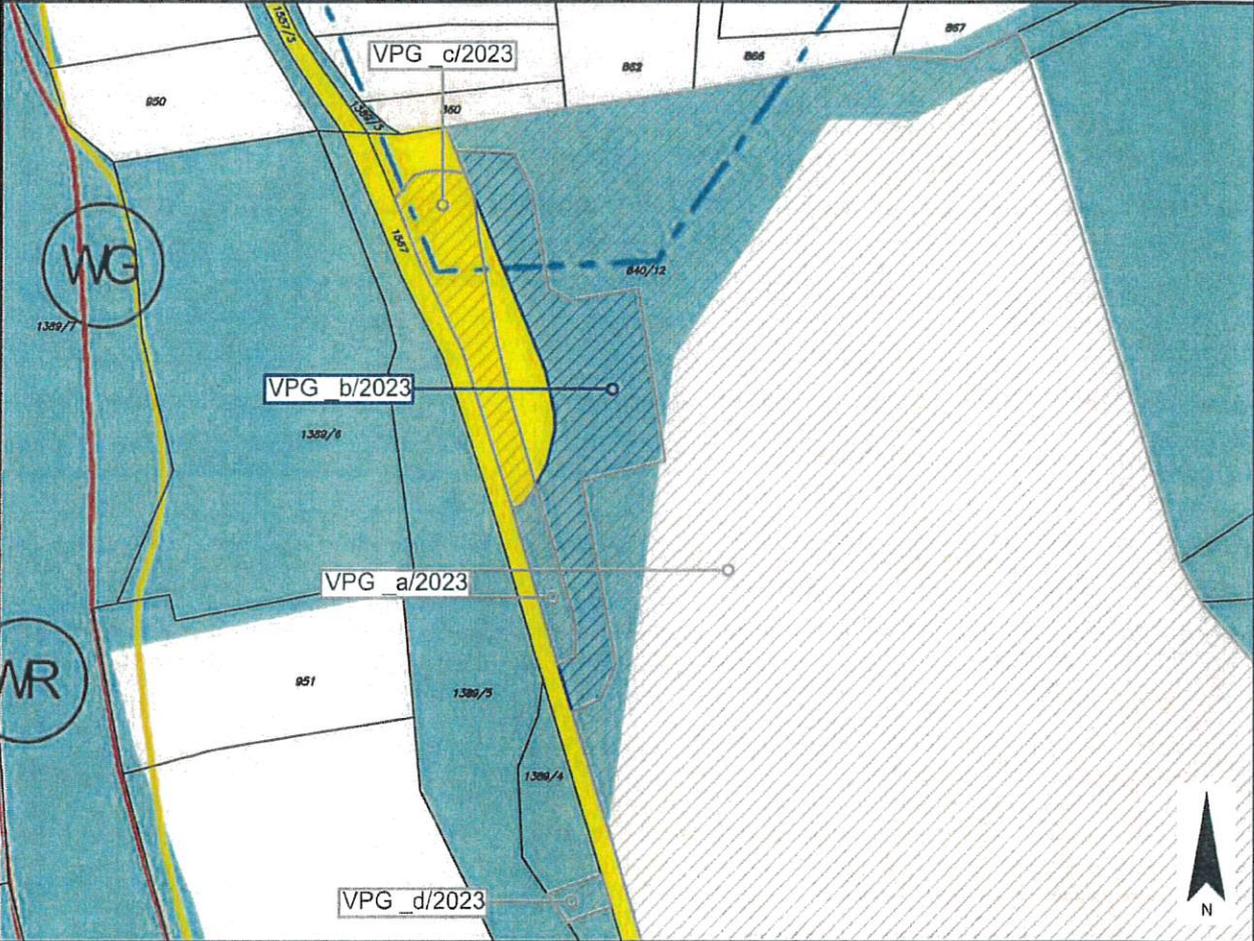	Marktgemeinde Finkenstein am Faaker See	Europastraße 8, 9524 Villach Telefon: 04242 23323 E-Mail: office@l-w-k.at www.l-w-k.at	
Art des Planes: Lageplan zum Umwidmungsantrag		VPG-Nummer: <u>2</u> b/2023	
Ergänzende Informationen:	Grundstück Nr.: Teilfläche: 840/12 (ca. 3.028 m ²)		Stand: 17.03.2023
	Katastralgemeinde: Mallestig (75428)		
	Maßstab: 1:2.000		
			
Widmungsänderung von:		Grünland - Für die Land- und Forstwirtschaft bestimmte Fläche, Ödland	
Widmungsänderung in:		Verkehrsflächen - Parkplatz	
Kundmachung:		von _____ bis _____	
Flächenausmaß:		ca. 3.028 m ²	
Gemeinderatsbeschluss in der Sitzung vom: _____ Zahl: _____			




Marktgemeinde
Finkenstein am Faaker See

Europastraße 8, 9524 Villach
Telefon: 04242 23323
E-Mail: office@l-w-k.at
www.l-w-k.at



Art des Planes:	Lageplan zum Umwidmungsantrag	VPG-Nummer: <u>21</u> /c/2023
Ergänzende Informationen:	Grundstück Nr.: Teilfläche: 840/12 (ca. 1.318 m ²)	
	Katastralgemeinde: Mallestig (75428)	
	Maßstab: 1:2.000	Stand: 17.03.2023
Widmungsänderung von:	Verkehrsflächen - Parkplatz	
Widmungsänderung in:	Grünland - Sportanlage allgemein	
Kundmachung:	von _____ bis _____	
Flächenausmaß:	ca. 1.318 m ²	
Gemeinderatsbeschluss in der Sitzung vom: _____ Zahl: _____		

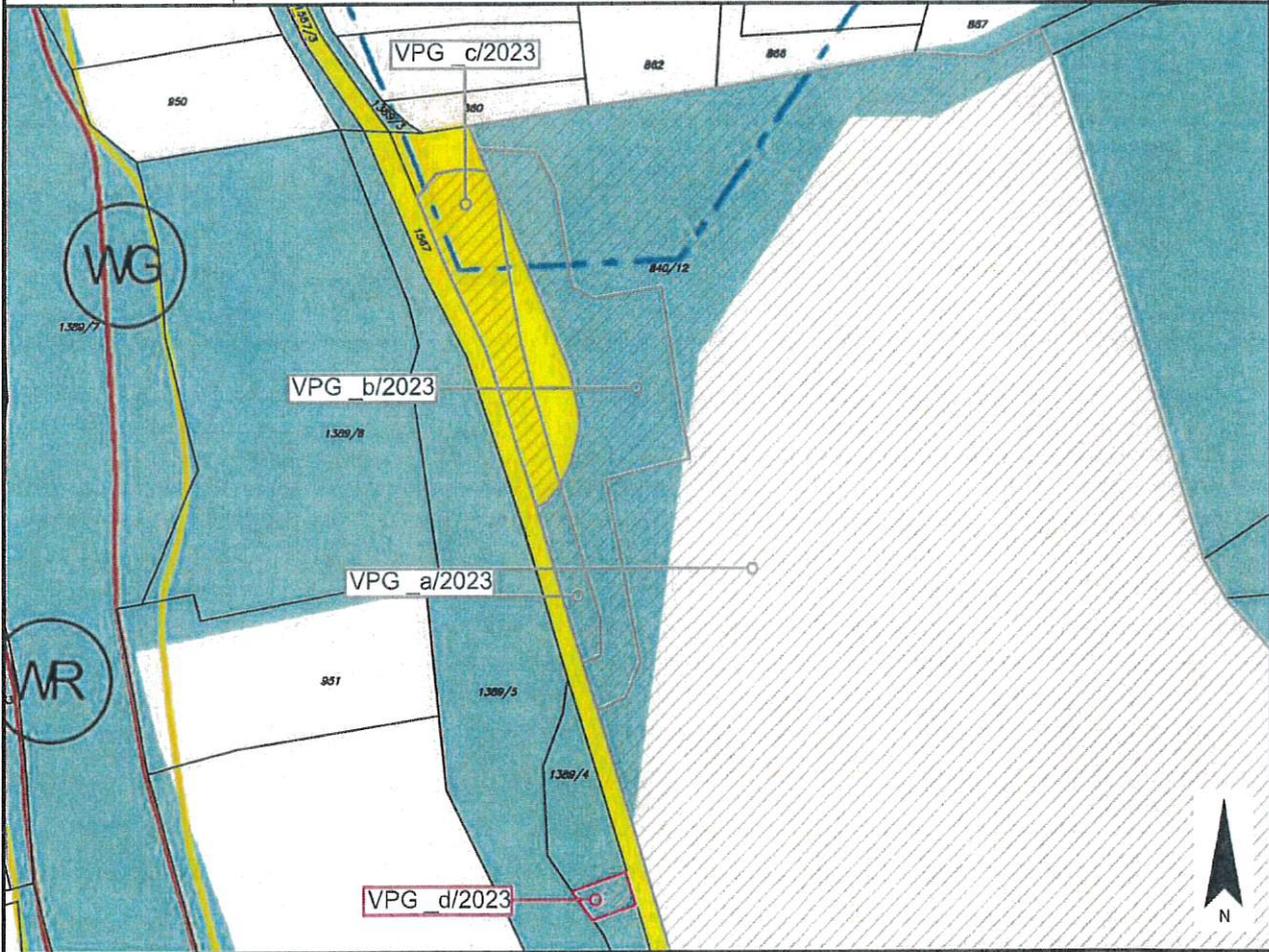	Marktgemeinde Finkenstein am Faaker See	Europastraße 8, 9524 Villach Telefon: 04242 23323 E-Mail: office@l-w-k.at www.l-w-k.at	
Art des Planes: Lageplan zum Umwidmungsantrag		VPG-Nummer: <u>21</u> d/2023	
Ergänzende Informationen:	Grundstück Nr.: Teilfläche: 1389/4 (ca. 145 m ²)		Stand: 17.03.2023
	Katastralgemeinde: Mallestig (75428)		
	Maßstab: 1:2.000		
			
Widmungsänderung von:		Grünland - Für die Land- und Forstwirtschaft bestimmte Fläche, Ödland	
Widmungsänderung in:		Grünland - Sanitäranlage	
Kundmachung:		von _____ bis _____	
Flächenausmaß:		ca. 145 m ²	
Gemeinderatsbeschluss in der Sitzung vom: _____ Zahl: _____			

Änderung Flächenwidmungsplan

22/2023

Gemeinde: **Marktgemeinde Finkenstein am Faaker See**

Katastralgemeinde: **Mallestig 75428**

Grundstücke: **43**


Fläche (m²) beantragt: **1295**

beschlossen:

Von Widmung: **Grünland - für die Land- und Forstwirtschaft bestimmte Fläche**

In Widmung: **Grünland - Schutzstreifen als Immissionsschutz - Waldschutzabstand**

Kundmachung von: bis: Gemeinderatsbeschluss vom:

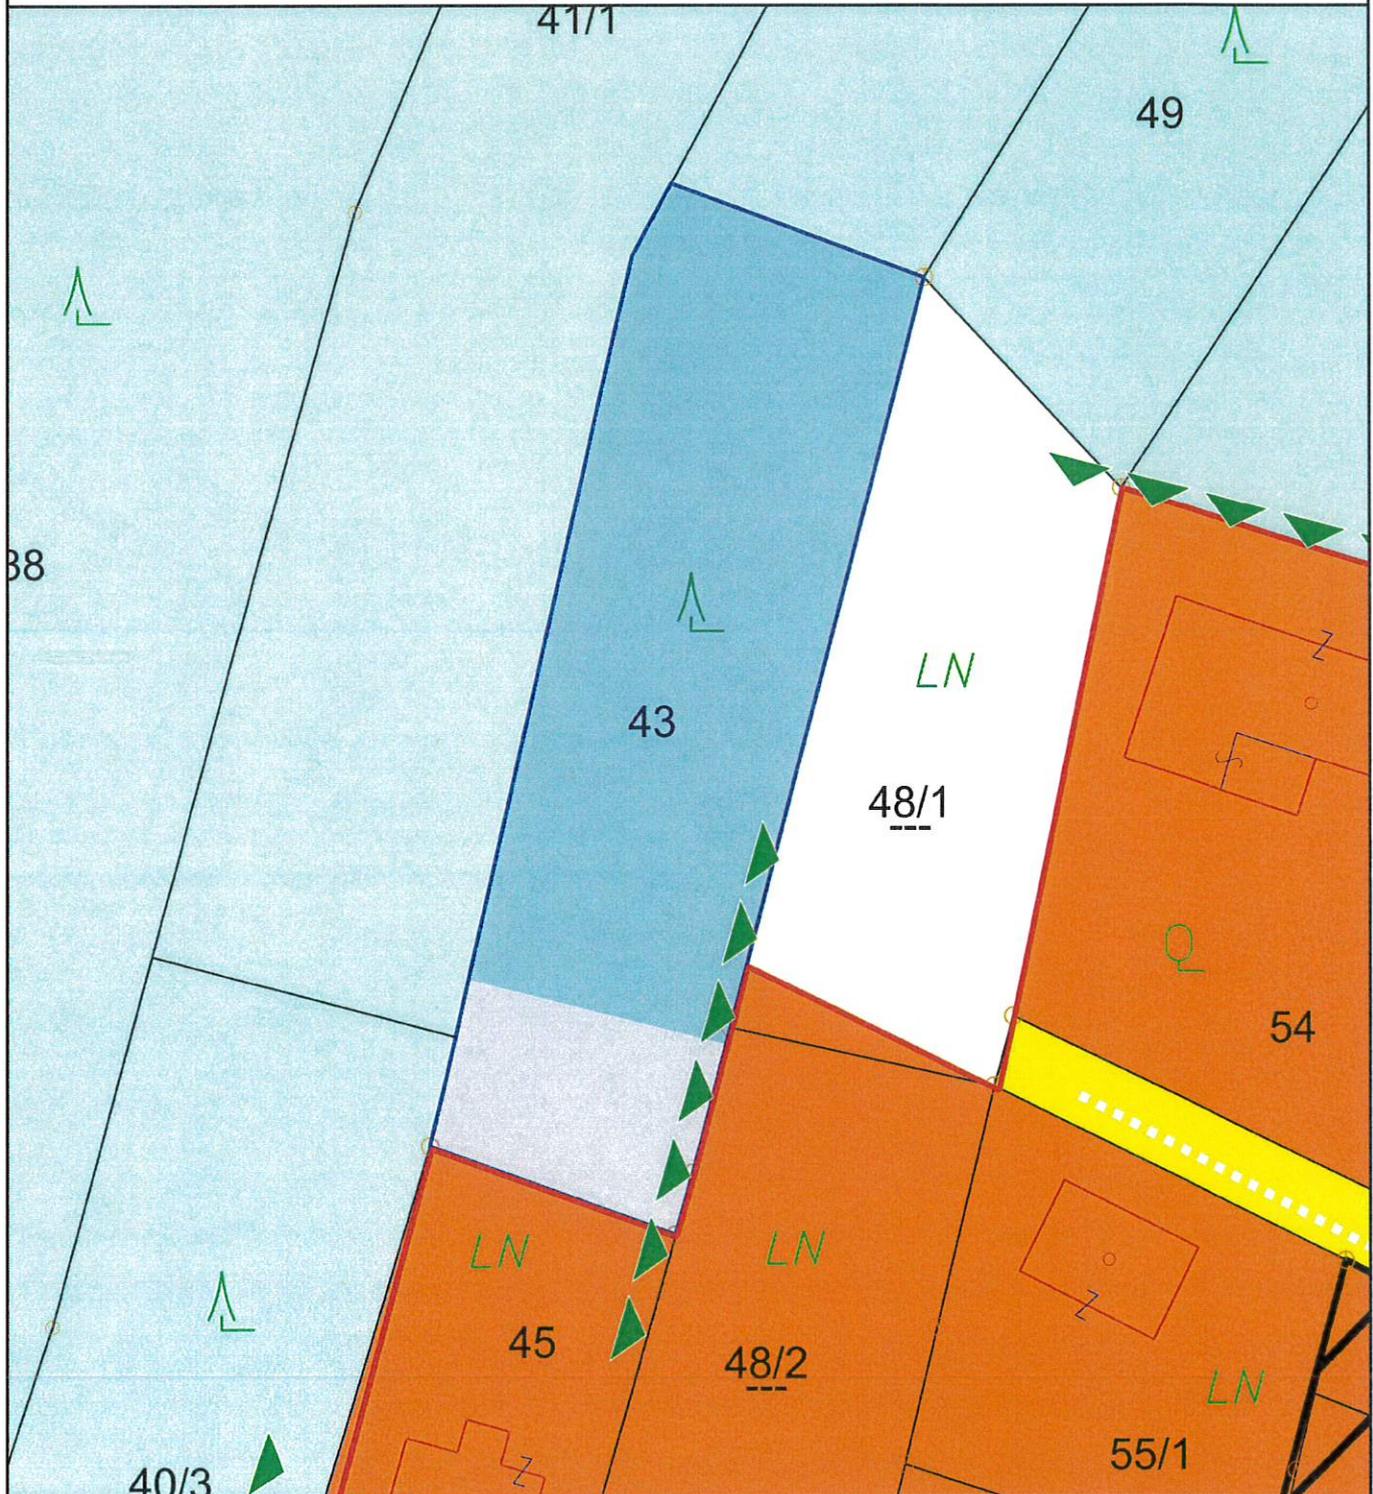

Planausgabe: **29.03.2023**

st

Maßstab: **1 : 500**

Änderung Flächenwidmungsplan

23/2023

Gemeinde: **Marktgemeinde Finkenstein am Faaker See**

Katastralgemeinde: **75305**

Grundstücke: **1003/2**


Fläche (m²) beantragt: **361m²**

beschlossen:

Von Widmung: **Grünland - für die Land und Forstwirtschaft bestimmte Fläche**

In Widmung: **Grünland - Garten und Gerätehütte**

Kundmachung von: bis: Gemeinderatsbeschluss vom:

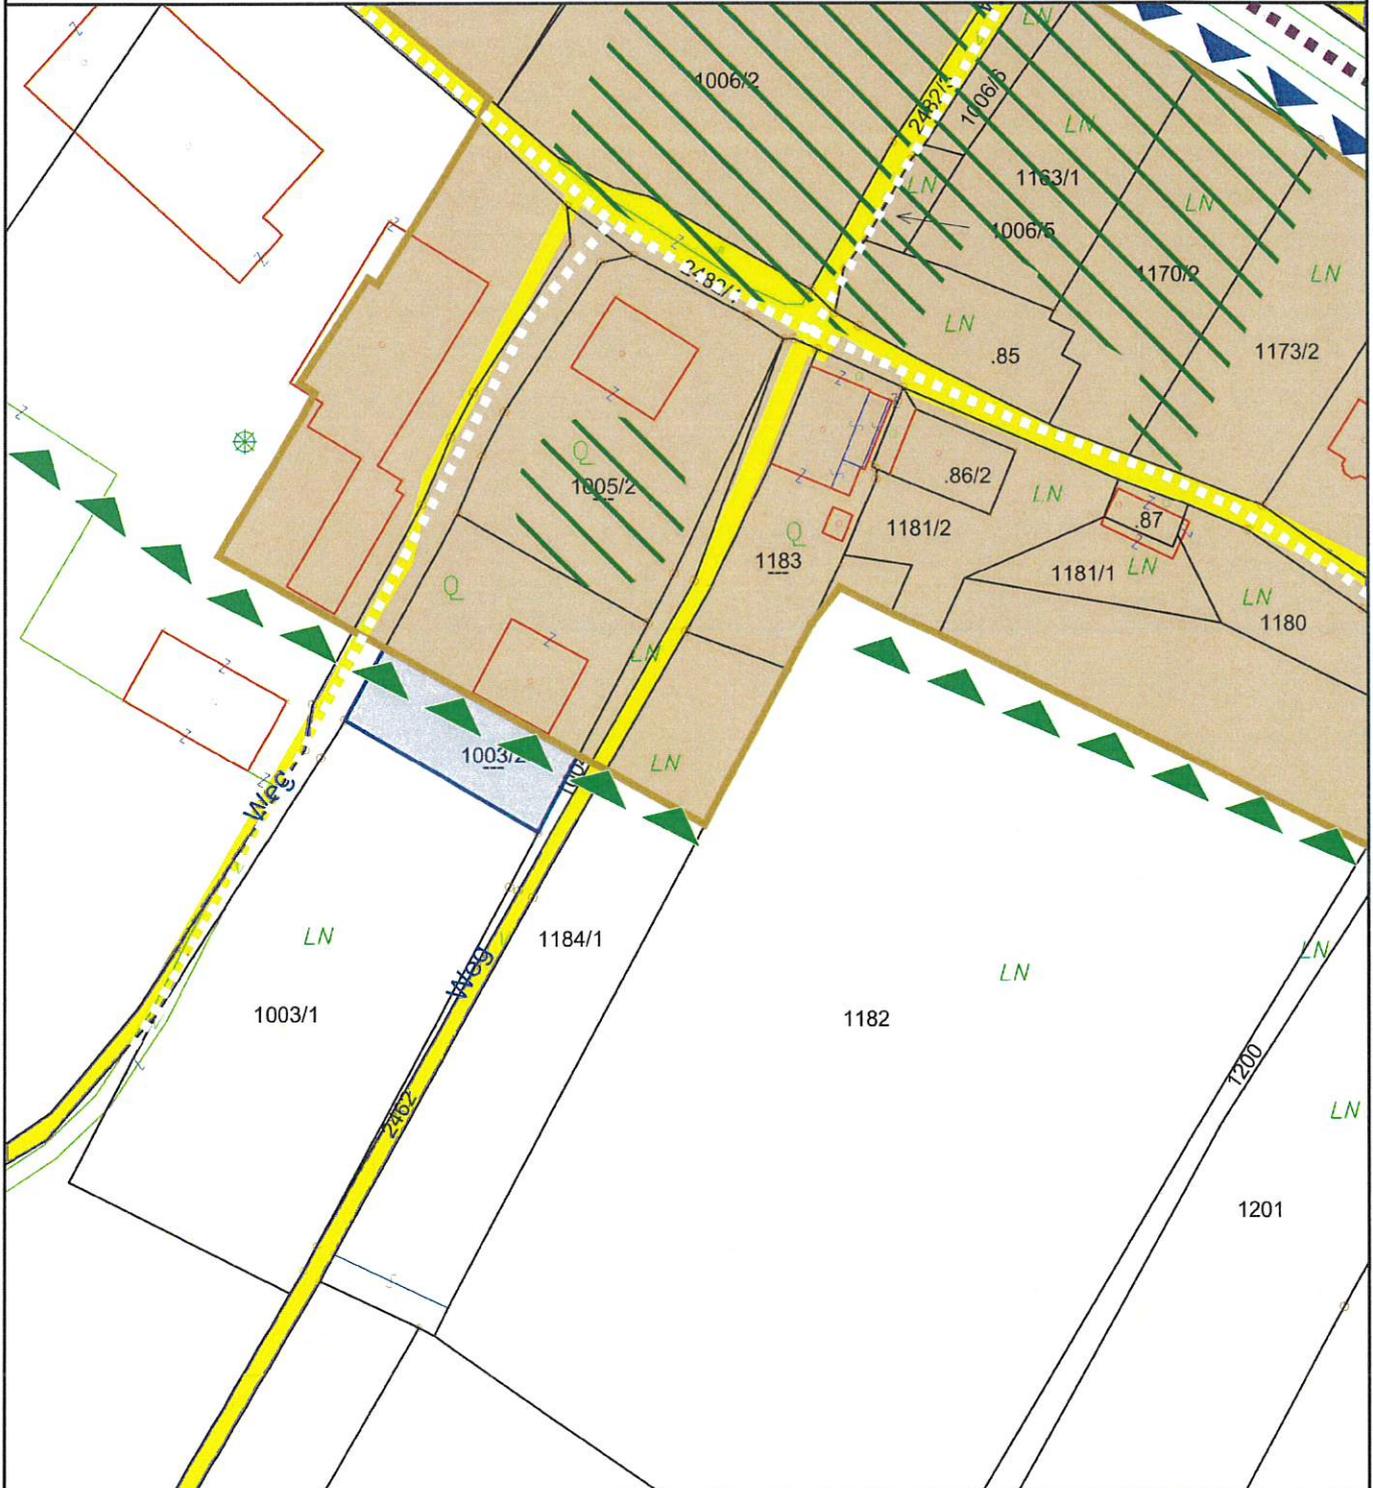

Planausgabe: **31.03.2023**


von:

Maßstab: **1 : 1.000**

24/23

LAND  KÄRNTEN
KAGIS

Gemeinde:	Finkenstein am Faaker See	Auflage	
Katastralgemeinde:	75305	von:	bis:
Grundstücke:	985/5		
Fläche [m ²]:	245m ²		
Von Widmung:	Grünland - für die Land- und Forstwirtschaft bestimmte Fläche, Ödland		
In Widmung:	Grünland - Garten	Gemeinderatsbeschluss vom:	

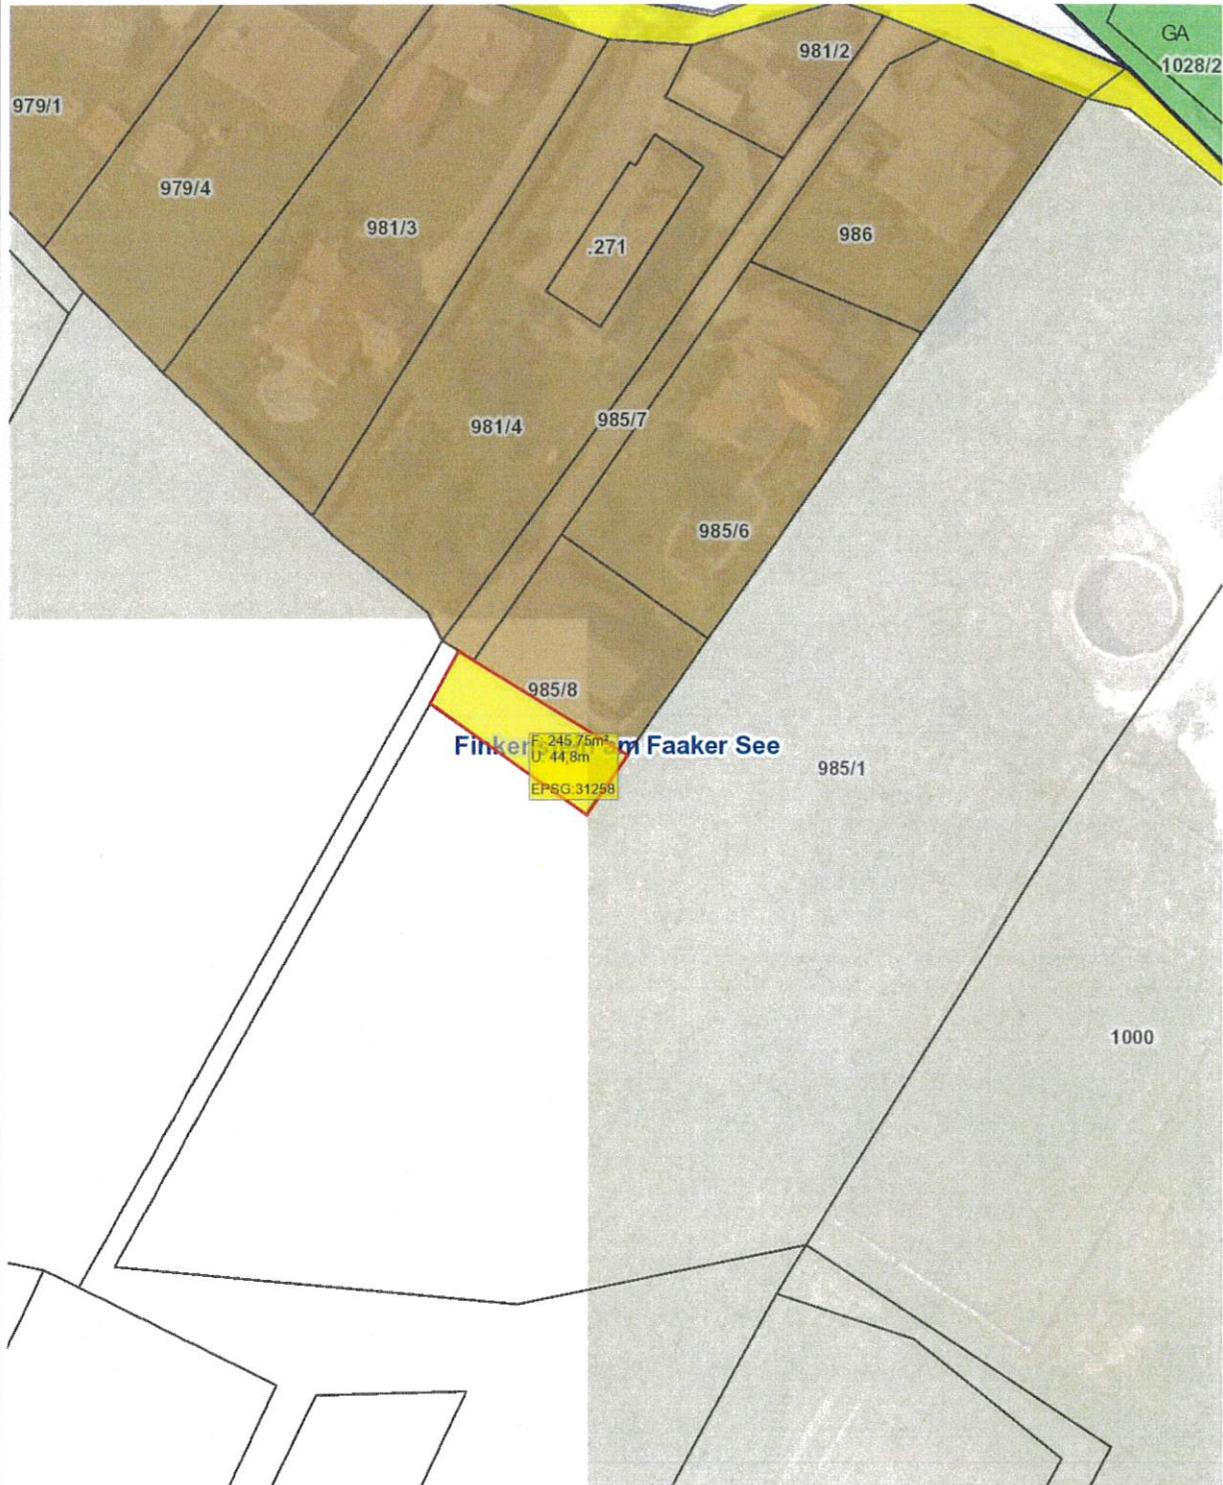

Änderung Flächenwidmungsplan

25/23

Gemeinde: **Marktgemeinde Finkenstein am Faaker See**

Katastralgemeinde: **75428 Mallestig**

Grundstücke: **486**


Fläche (m²) beantragt: **62m²**

beschlossen:

Von Widmung: **Verkehrsfläche**

In Widmung: **Bauland - Dorfgebiet**

Kundmachung von: bis: Gemeinderatsbeschluss vom:

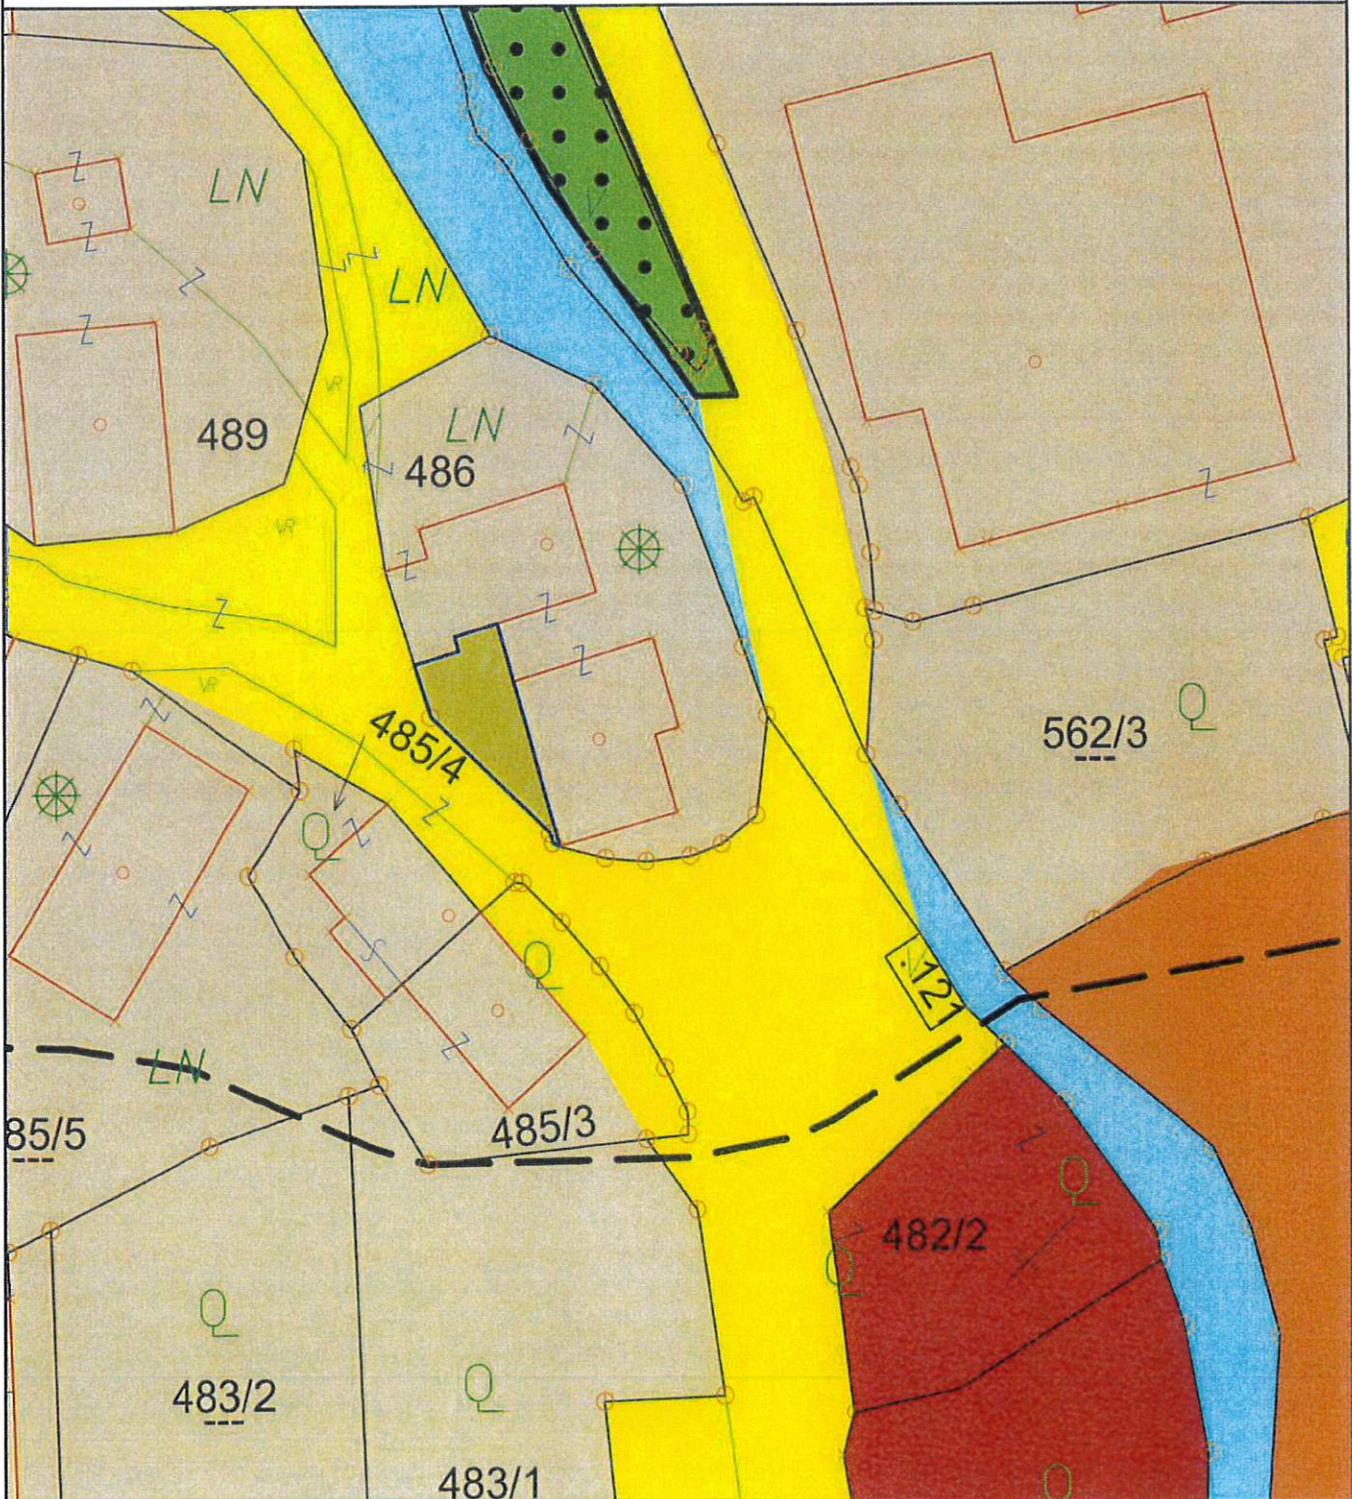

Planausgabe: **25.04.2023**

von: st

Maßstab: **1 : 500**

