MARKTGEMEINDE GURK

Bezirk Sankt Veit an der Glan – A-9342 Gurk, Dr.-Schnerich-Straße 12
Telefon 04266/8125-0, Fax 04266/8125-5
www.gurk.at – gurk@ktn.gde.at

Zahl: 610-1/2025-3 Gurk, 24.6.2025
Betrifft: Änderung Flächenwidmungsplan – Kundmachung

KUNDMACHUNG

Die Marktgemeinde Gurk beabsichtigt gemäß den §§ 38 und 39 des Kärntner Raumordnungsgesetzes 2021 - K-ROG 2021, LGBl. Nr. 59/2021, i.d.g.F., den derzeit geltenden rechtskräftigen Flächenwidmungsplan der Marktgemeinde Gurk wie folgt zu ändern:

3/2024:
Umwidmung von Teilflächen folgender Grundstücke:
Grundstücks Nr. 204/1, KG Gurk, im Ausmaß von ca. 3.100 m²
Grundstücks Nr. 203/1, KG Gurk, im Ausmaß von ca. 2.720 m²
Grundstücks Nr. 633, KG Gurk, im Ausmaß von ca. 180 m²

von: Grünland – Für die Land- und Forstwirtschaft bestimmte Fläche, Ödland
in: Bauland- Gewerbegebiet

Gemäß den Bestimmungen des § 38 des K-ROG 2021 werden die beabsichtigten Änderungen des Flächenwidmungsplanes in der Zeit vom

24.06.2025 – 24.07.2025

kundgemacht.

Der Entwurf dieser Änderung liegt in der Marktgemeindeamt Gurk (Bauamt), während der Amtsstunden zur Einsicht auf und wird im Internet auf der Homepage der Marktgemeinde Gurk (www.gurk.at) bereitgestellt.

Es wird darauf hingewiesen, dass innerhalb der Auflagefrist jedermann, der ein berechtigtes Interesse glaubhaft macht, berechtigt ist, schriftliche begründete Einwendungen gegen den Entwurf der Änderung des Flächenwidmungsplanes einzubringen. Die während der Auflagefrist gegen den Entwurf schriftlich eingebrachten und begründeten Einwendungen sind vom Gemeinderat bei der Beratung der einzelnen Anträge über die Änderung des Flächenwidmungsplanes in Erwägung zu ziehen.

Der Bürgermeister

RegR. Ing. Siegfried Wuzella

Lageplan zum Widmungsantrag

Umwidmungspunkt 3/2024

LAND KÄRNTEN
KAGIS

Gemeinde:	**Gurk**	Auflage	
Katastralgemeinde:	**Gurk**	von:	bis:
Grundstücke:	**Teilflächen: 204/1(ca.3.100m²),203/1(ca.2.720m²),633(ca.180m²)**		
Fläche [m²]:	**ca. 6.000 m²**		
Von Widmung:	**Grünland - Für die Land- u. Forstwirtschaft bestimmte Fläche**		
In Widmung:	**Bauland - Gewerbegebiet**	Gemeinderatsbeschluss vom:	

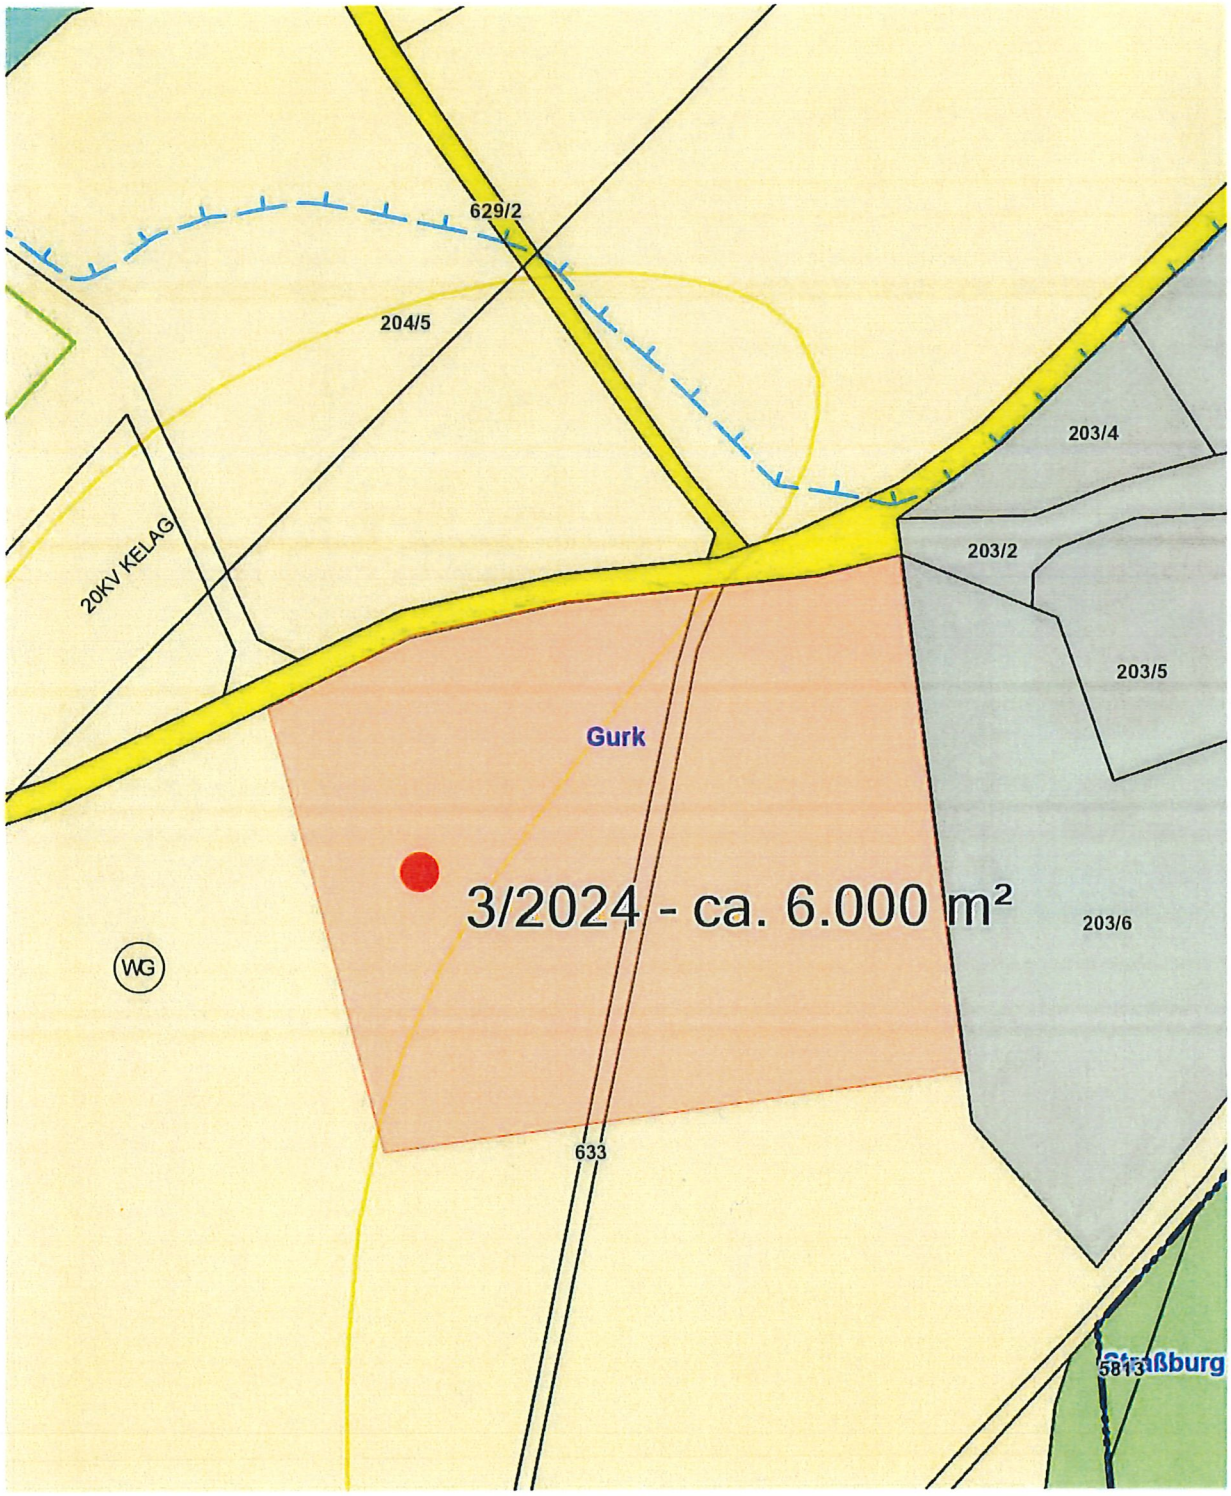

Planausgabe: **24.06.2025** DKM-Stand: 10.2022 von: Gigacher Maßstab: **1:1000**