

Änderung Flächenwidmungsplan


Aufhebung AG2026-3

LAND  KÄRNTEN
KAGIS

Gemeinde: **Wernberg**
Katastralgemeinde: **75449 Trabenig**
Grundstücke: **659/2**
Fläche [m²]: **ca. 1010**
Von Widmung: **Bauland-Dorfgebiet Aufschließungsgebiet**
In Widmung: **Bauland-Dorfgebiet**

Auflage
von: bis:

Gemeinderatsbeschluss vom:

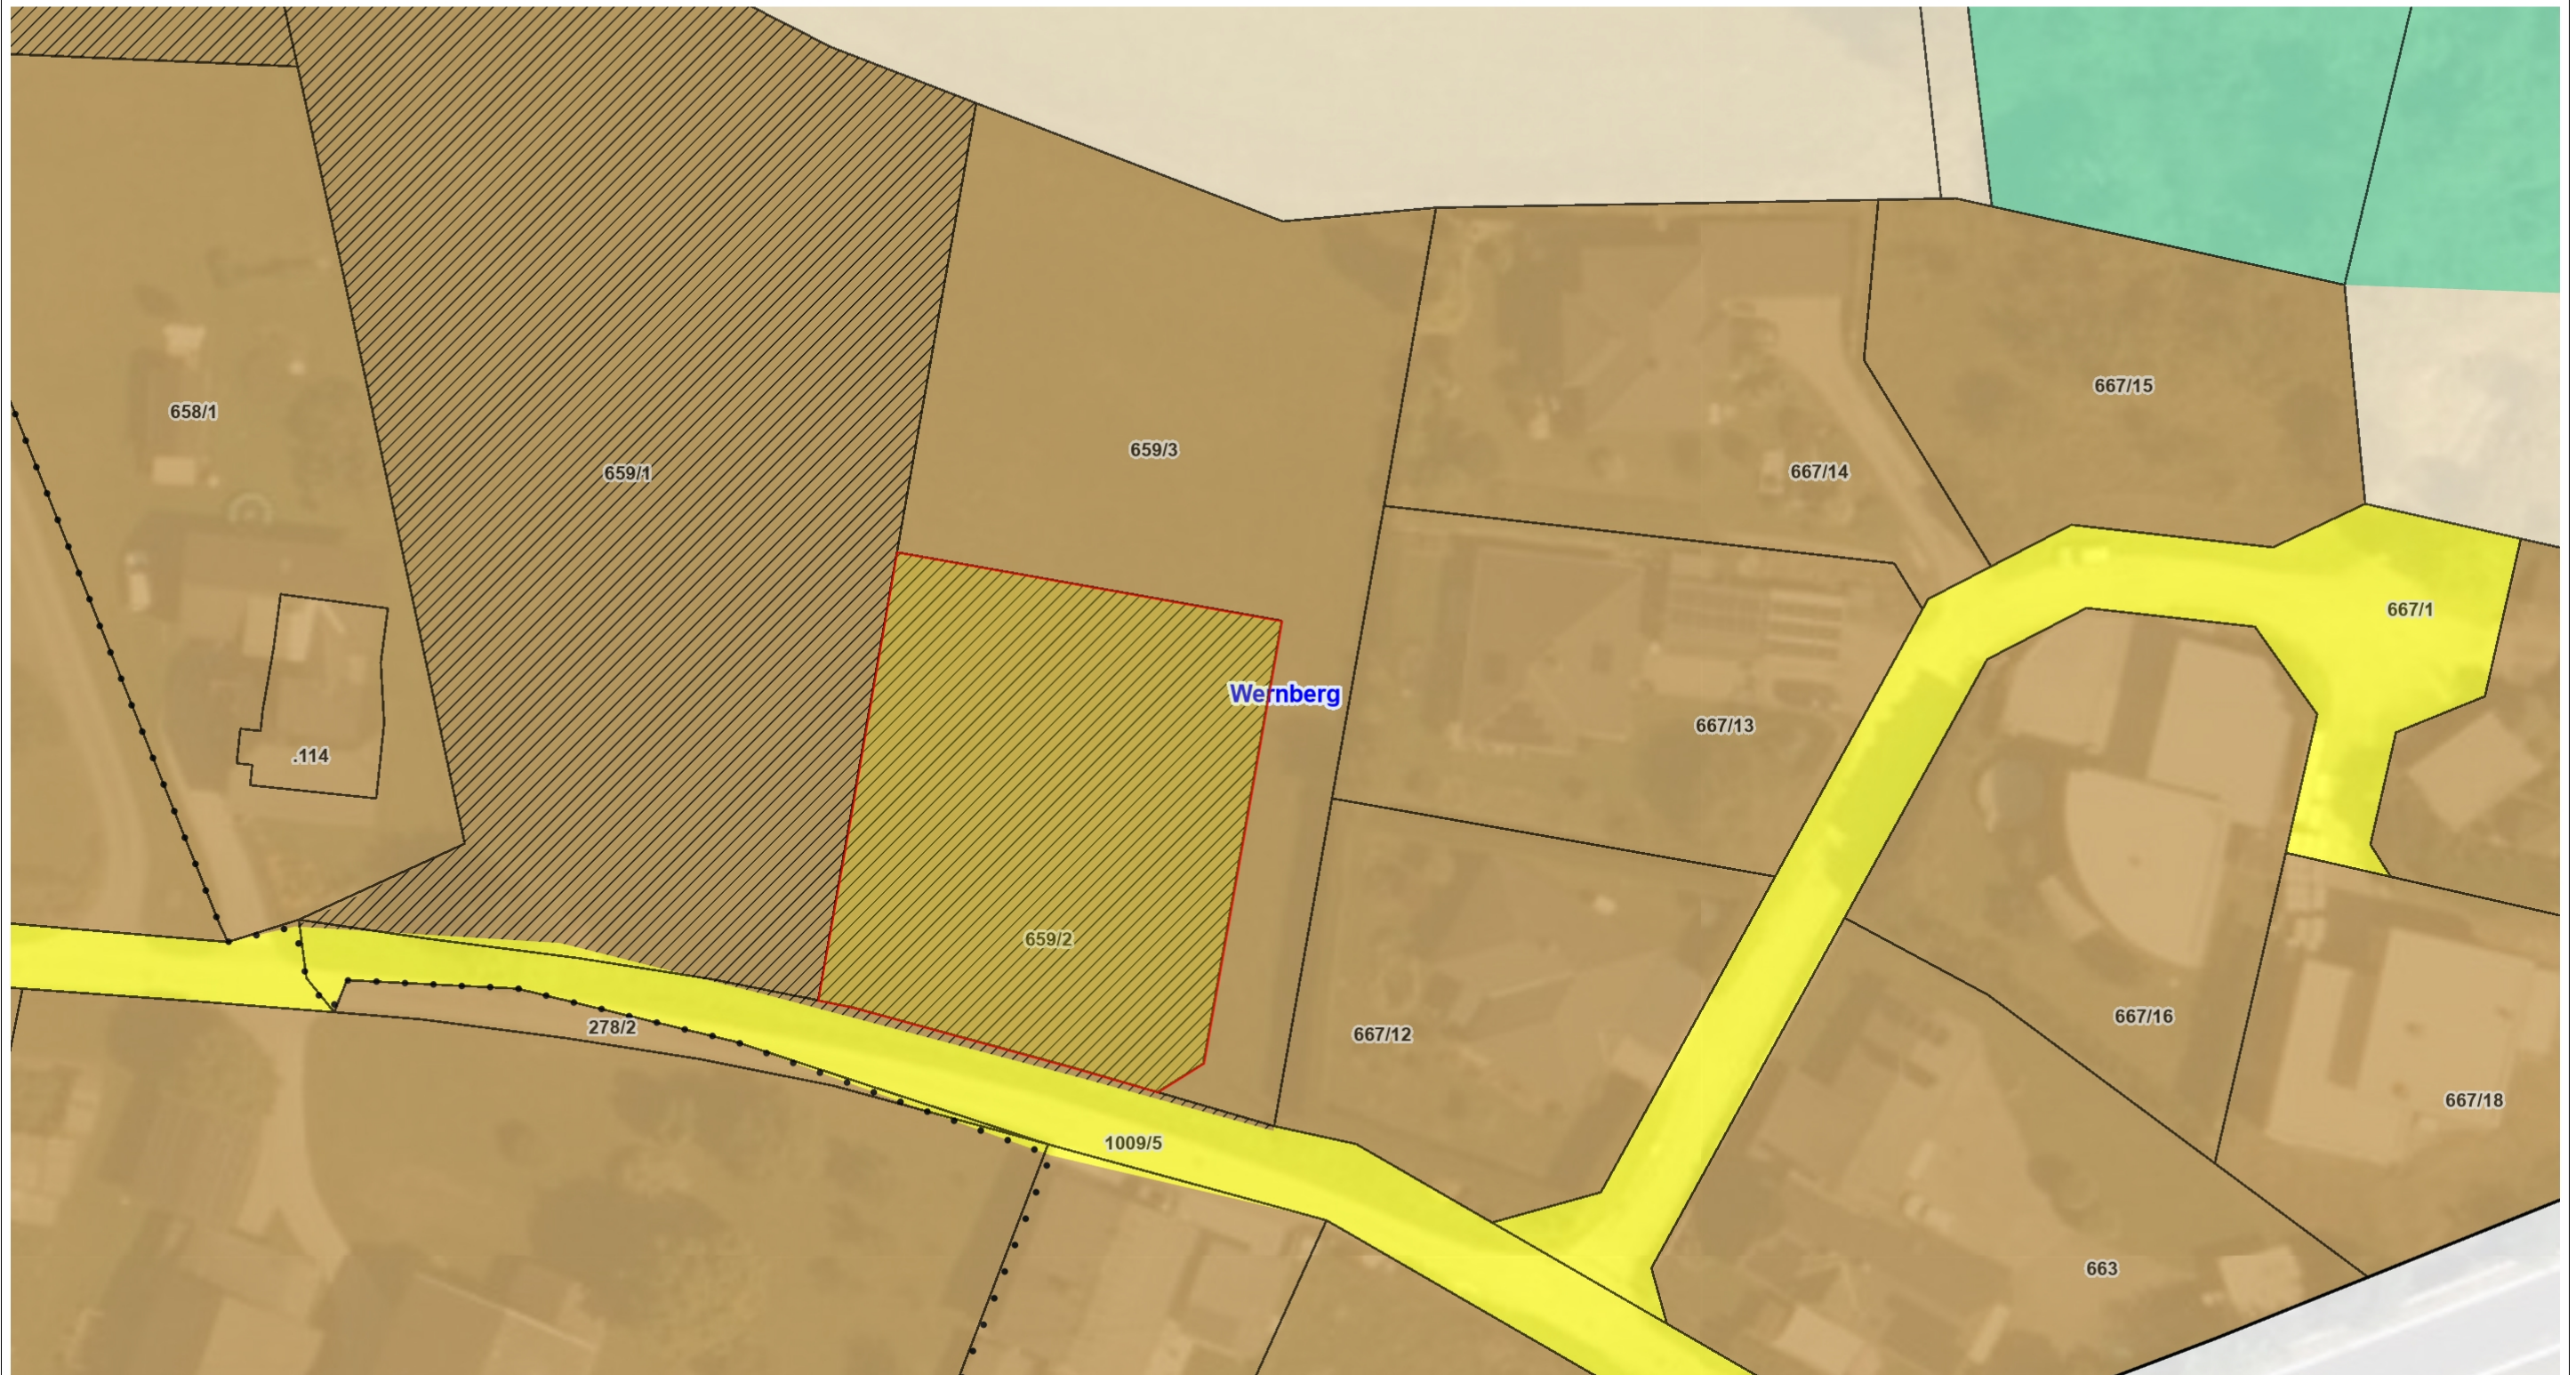

Planausgabe:	02.09.2026	DKM-Stand: 10.2022	von:
--------------	-------------------	--------------------	------

Maßstab: 1:500

