

Änderung Flächenwidmungsplan


09/2021

LAND KÄRNTEN
KAGIS

Gemeinde: **Wernberg**
Katastralgemeinde: **75438 Sand**
Grundstücke: **192/1**
Fläche [m²]: **ca. 410**
Von Widmung: **Grünland-Für die Land- und Forstwirtschaft bestimmte Fläche-Ödland**
In Widmung: **Bauland-Dorfgebiet**

Kundmachung
von: bis:

Gemeinderatsbeschluss vom:

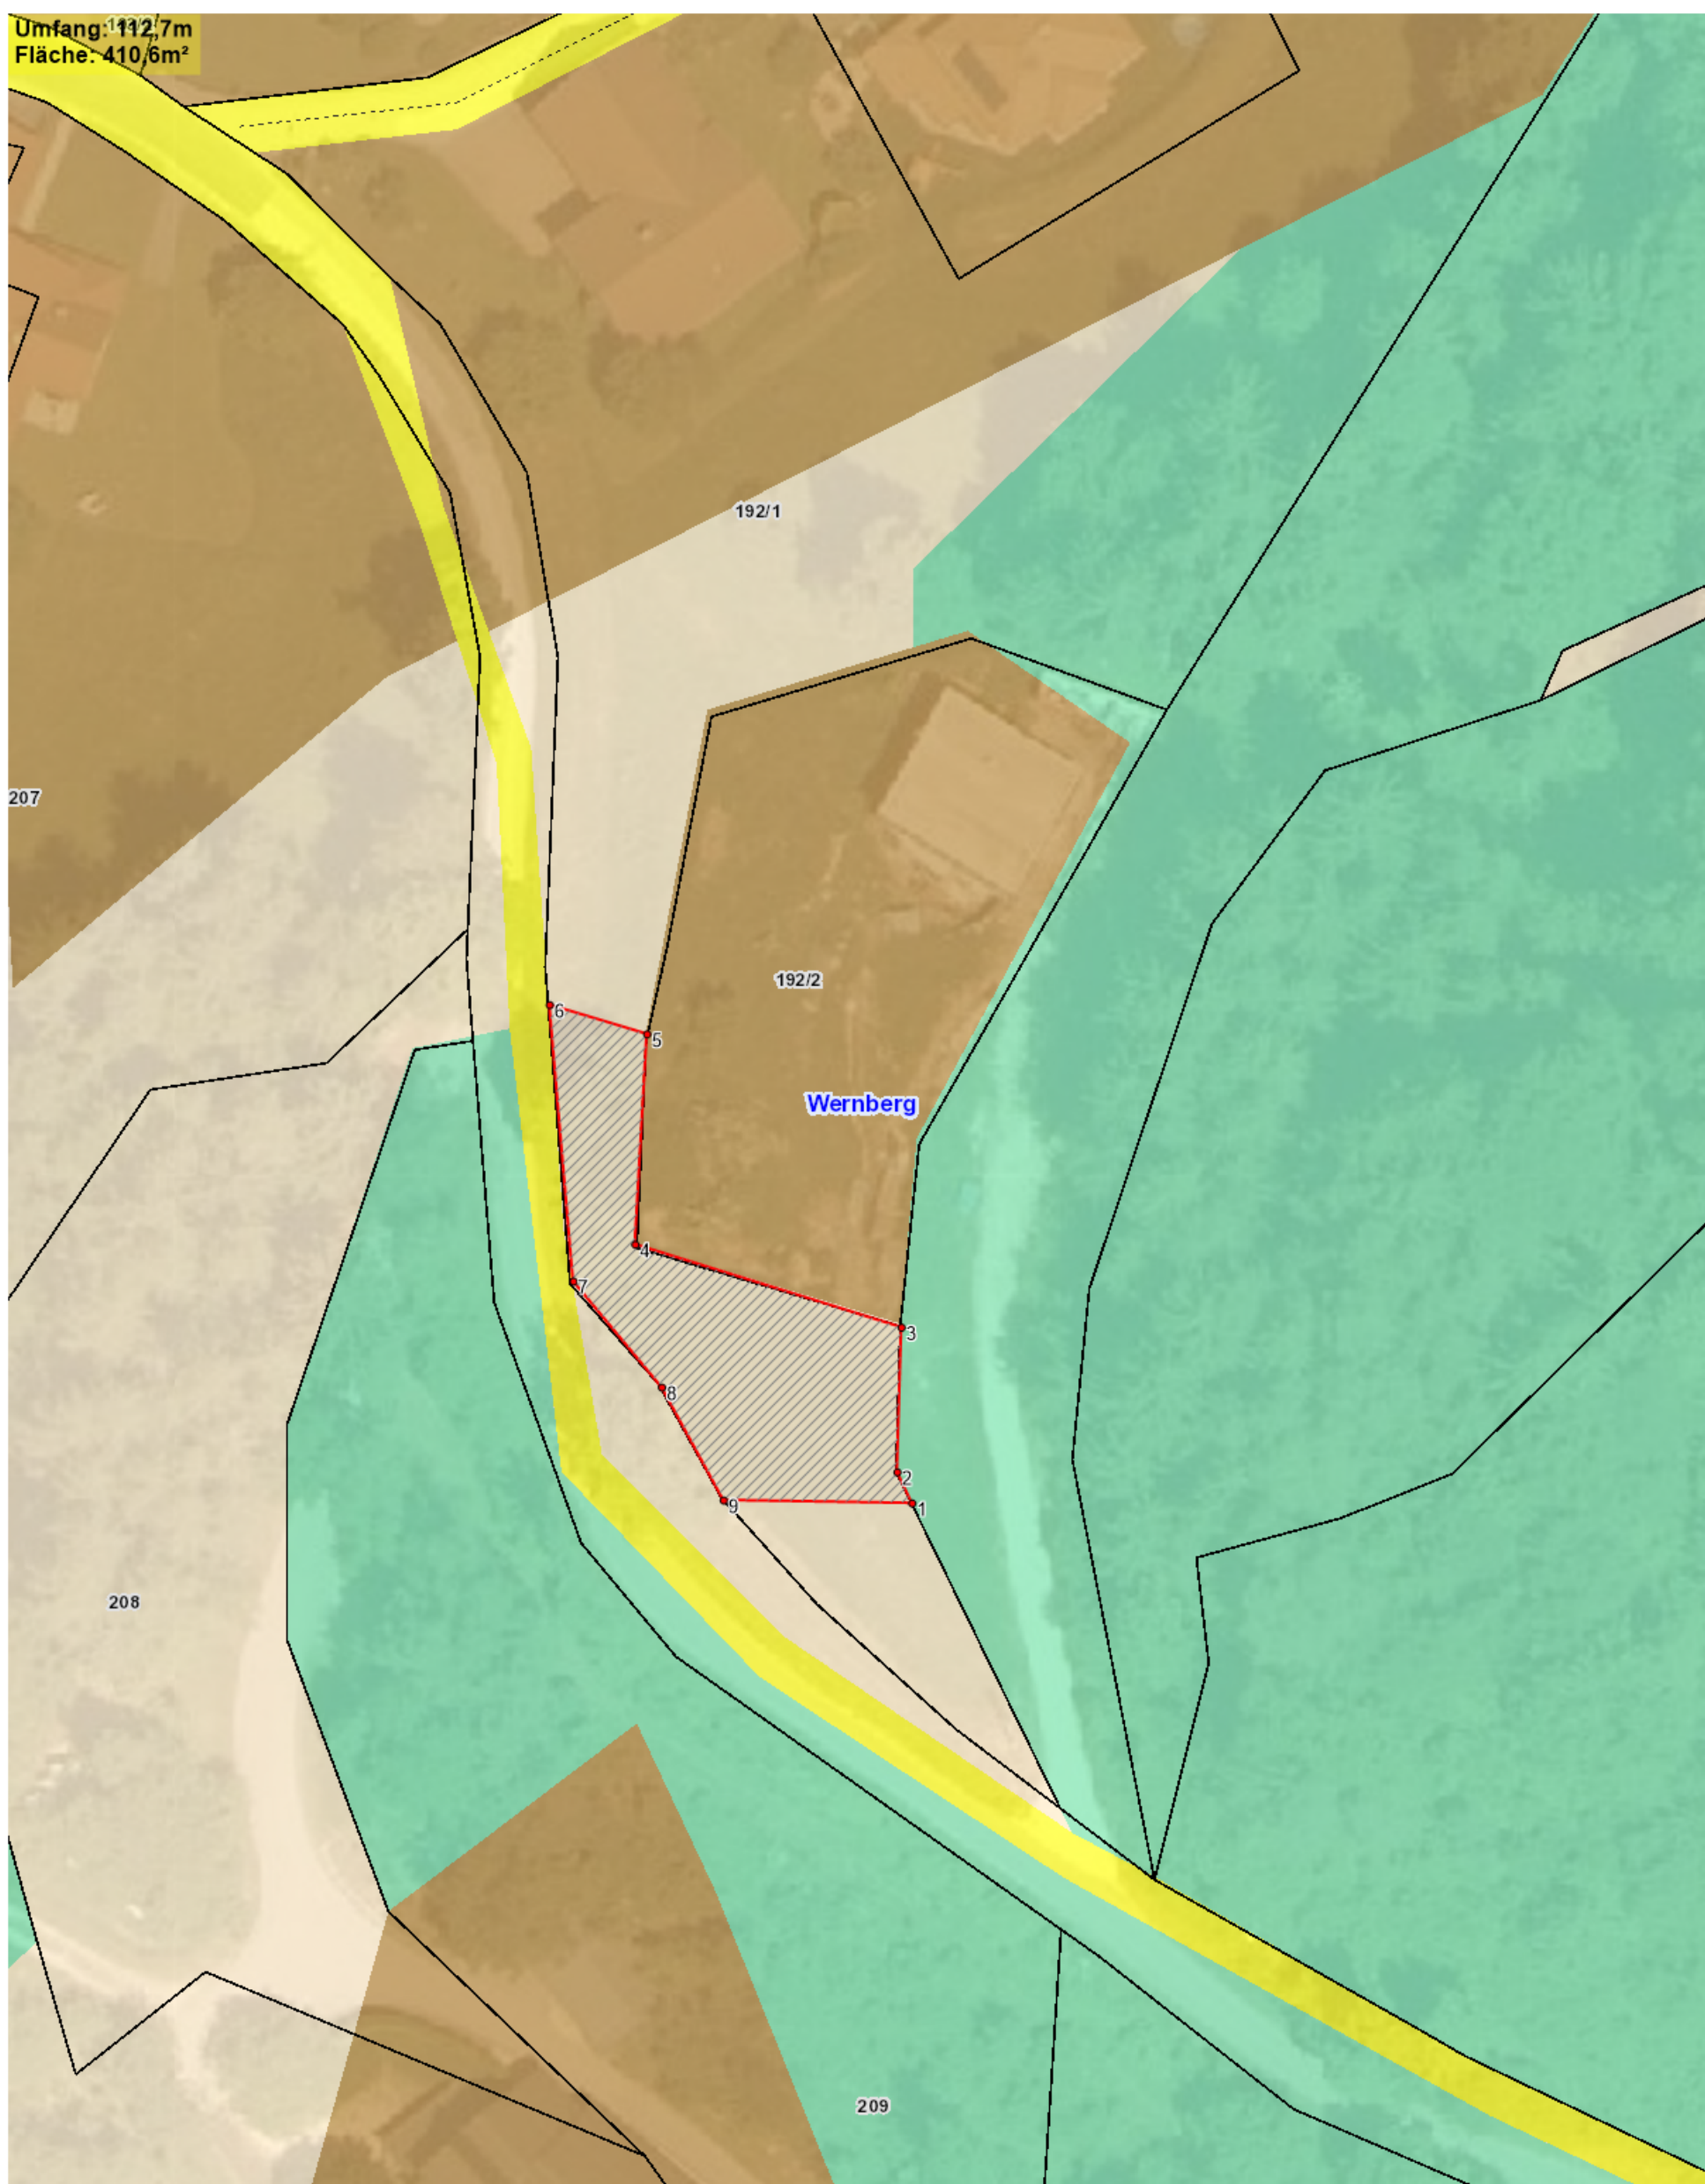

Planausgabe: **24.09.2021**

von:

Maßstab: **1:500**