



Marktgemeinde  
Finkenstein am Faaker See

Europastraße 8, 9524 Villach  
Telefon: 04242 23323  
E-Mail: office@l-w-k.at  
www.l-w-k.at



Art des Planes: Lageplan zur Umwidmungsanregung

VPG-Nummer: 32a/2025


Ergänzende  
Informationen:

Grundstück Nr.: Teilfläche: .213 (ca. 2.673 m<sup>2</sup>)

Katastralgemeinde: Fürnitz (75413)

Maßstab: 1:1.000

Stand: 09.04.2025  
DKM 10/2024

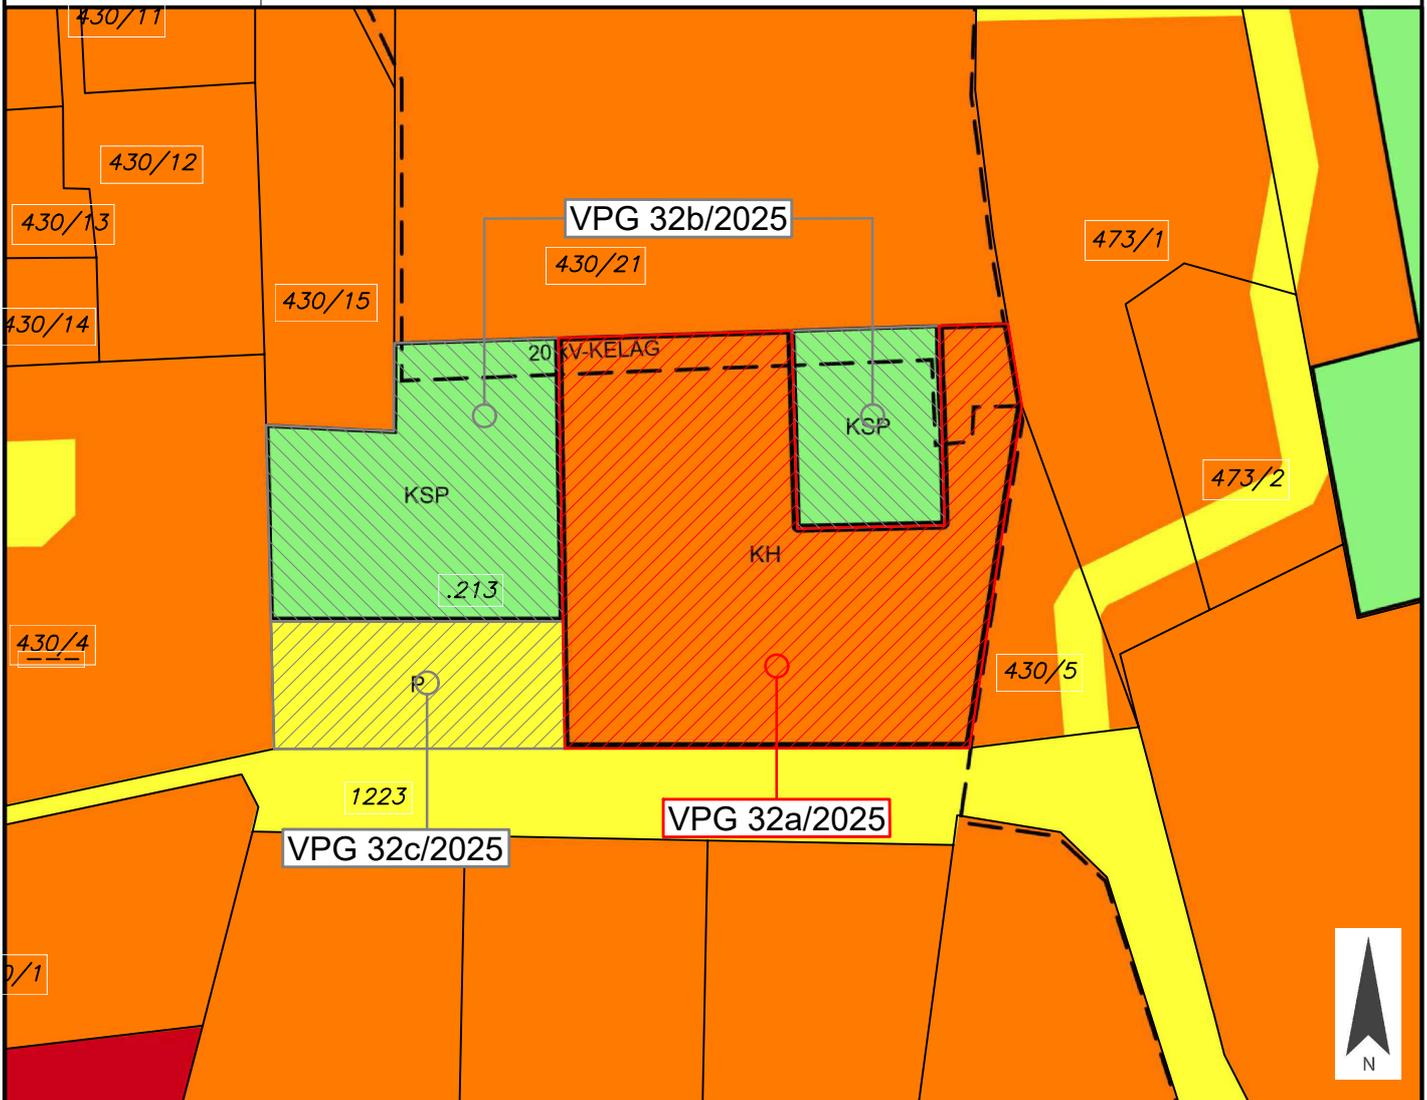

Widmungsänderung von: Bauland - Wohngebiet - Vorbehaltsfläche - Kulturhaus

Widmungsänderung in: Bauland - Wohngebiet

Kundmachung: von \_\_\_\_\_ bis \_\_\_\_\_

Flächenausmaß: ca. 2.673 m<sup>2</sup>

Gemeinderatsbeschluss in der  
Sitzung vom: \_\_\_\_\_  
Zahl: \_\_\_\_\_



Marktgemeinde  
Finkenstein am Faaker See

Europastraße 8, 9524 Villach  
Telefon: 04242 23323  
E-Mail: office@l-w-k.at  
www.l-w-k.at



Art des Planes: Lageplan zur Umwidmungsanregung

VPG-Nummer: 32b/2025


Ergänzende  
Informationen:

Grundstück Nr.: Teilfläche: .213 (ca. 1.747 m<sup>2</sup>)

Katastralgemeinde: Fürnitz (75413)

Maßstab: 1:1.000

Stand: 09.04.2025  
DKM 10/2024

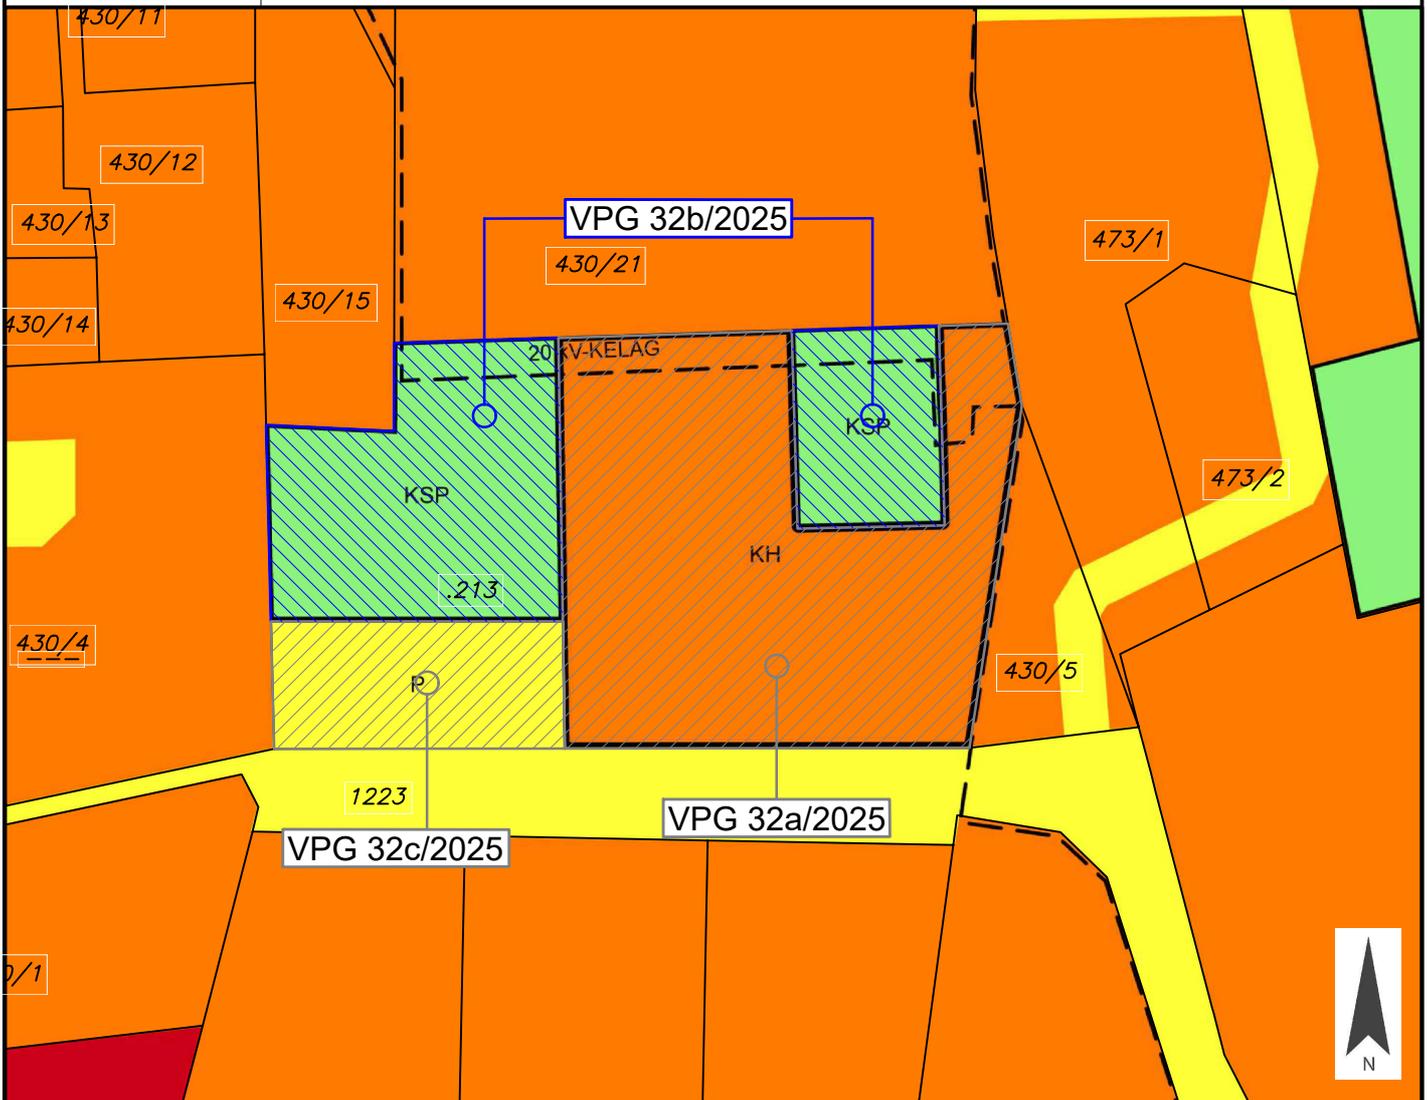

Widmungsänderung von: Grünland - Kinderspielplatz

Widmungsänderung in: Bauland - Wohngebiet

Kundmachung: von \_\_\_\_\_ bis \_\_\_\_\_

Flächenausmaß: ca. 1.747 m<sup>2</sup>

Gemeinderatsbeschluss in der  
Sitzung vom: \_\_\_\_\_  
Zahl: \_\_\_\_\_



Marktgemeinde  
Finkenstein am Faaker See

Europastraße 8, 9524 Villach  
Telefon: 04242 23323  
E-Mail: office@l-w-k.at  
www.l-w-k.at



Art des Planes: Lageplan zur Umwidmungsanregung

VPG-Nummer: 32c/2025


Ergänzende  
Informationen:

Grundstück Nr.: Teilfläche: .213 (ca. 645 m<sup>2</sup>)

Katastralgemeinde: Fürnitz (75413)

Maßstab: 1:1.000

Stand: 09.04.2025  
DKM 10/2024

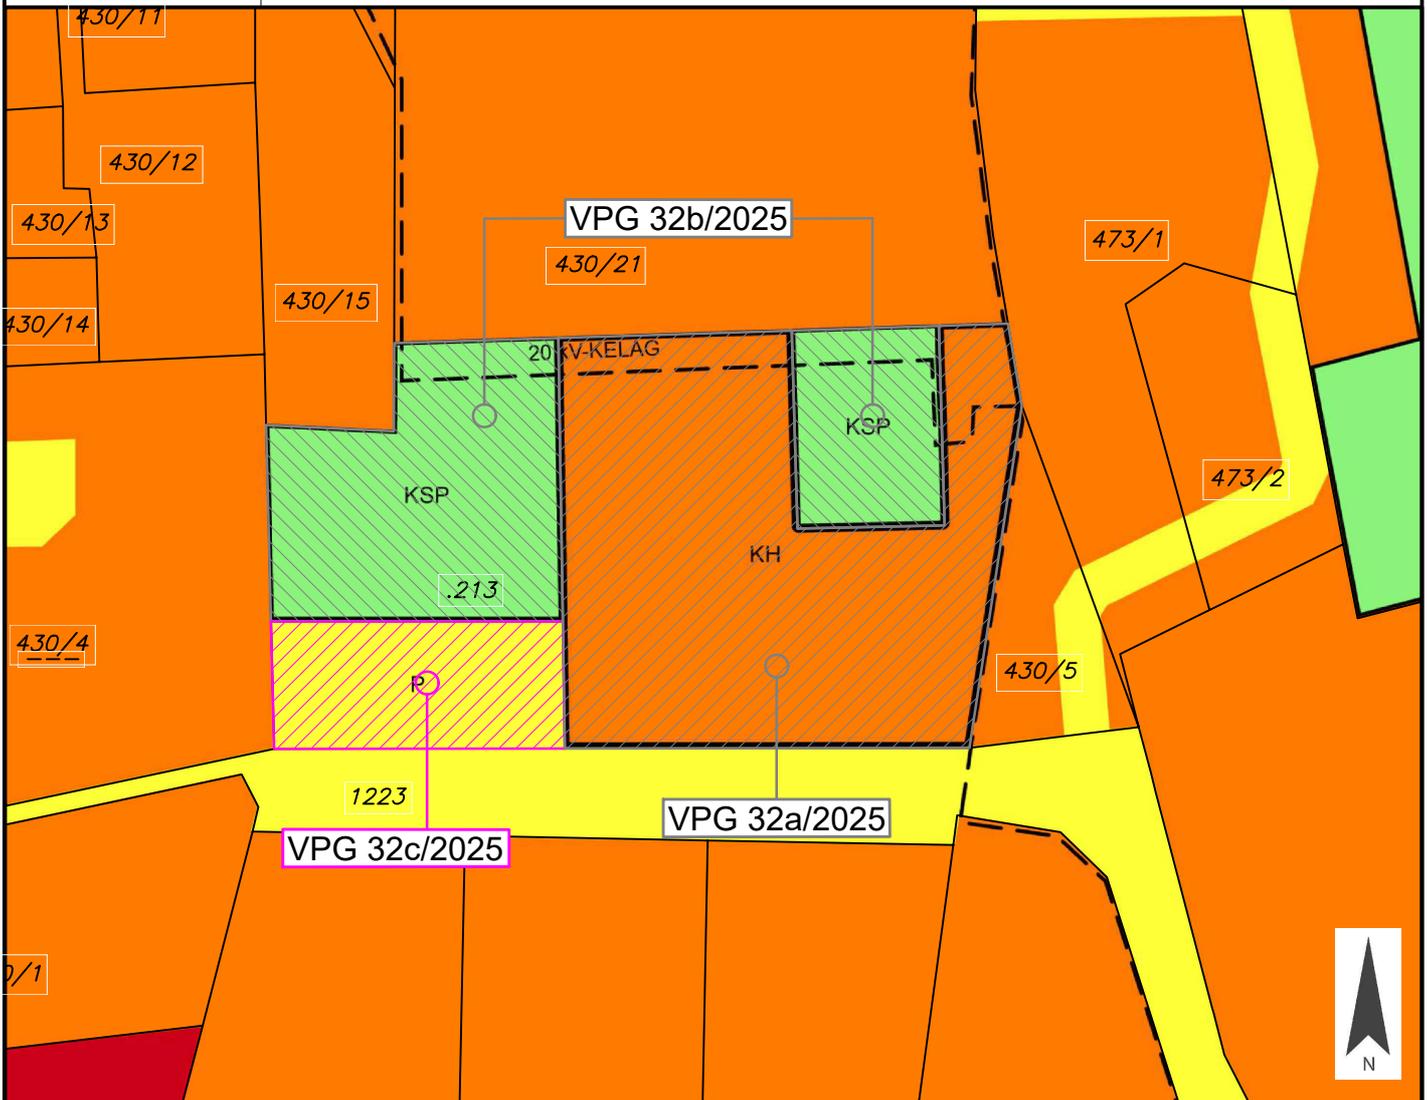

Widmungsänderung von: Verkehrsflächen - Parkplatz

Widmungsänderung in: Bauland - Wohngebiet

Kundmachung: von \_\_\_\_\_ bis \_\_\_\_\_

Flächenausmaß: ca. 645 m<sup>2</sup>


Gemeinderatsbeschluss in der  
Sitzung vom: \_\_\_\_\_  
Zahl: \_\_\_\_\_

# Abänderung Flächenwidmungsplan **LAND** **KÄRNTEN**

33/2025

KAGIS

Gemeinde:	<b>Finkenstein am Faaker See</b>	Auflage	
Katastralgemeinde:	<b>75428 Mallestig</b>	von:	bis:
Grundstücke:	<b>1160</b>		
Fläche [m <sup>2</sup> ]:	<b>1139m<sup>2</sup></b>		
Von Widmung:	<b>Grünland - für die Land- und Forstwirtschaft bestimmte Fläche, Ödland</b>		
In Widmung:	<b>Bauland - Dorfgebiet</b>	Gemeinderatsbeschluss vom:	

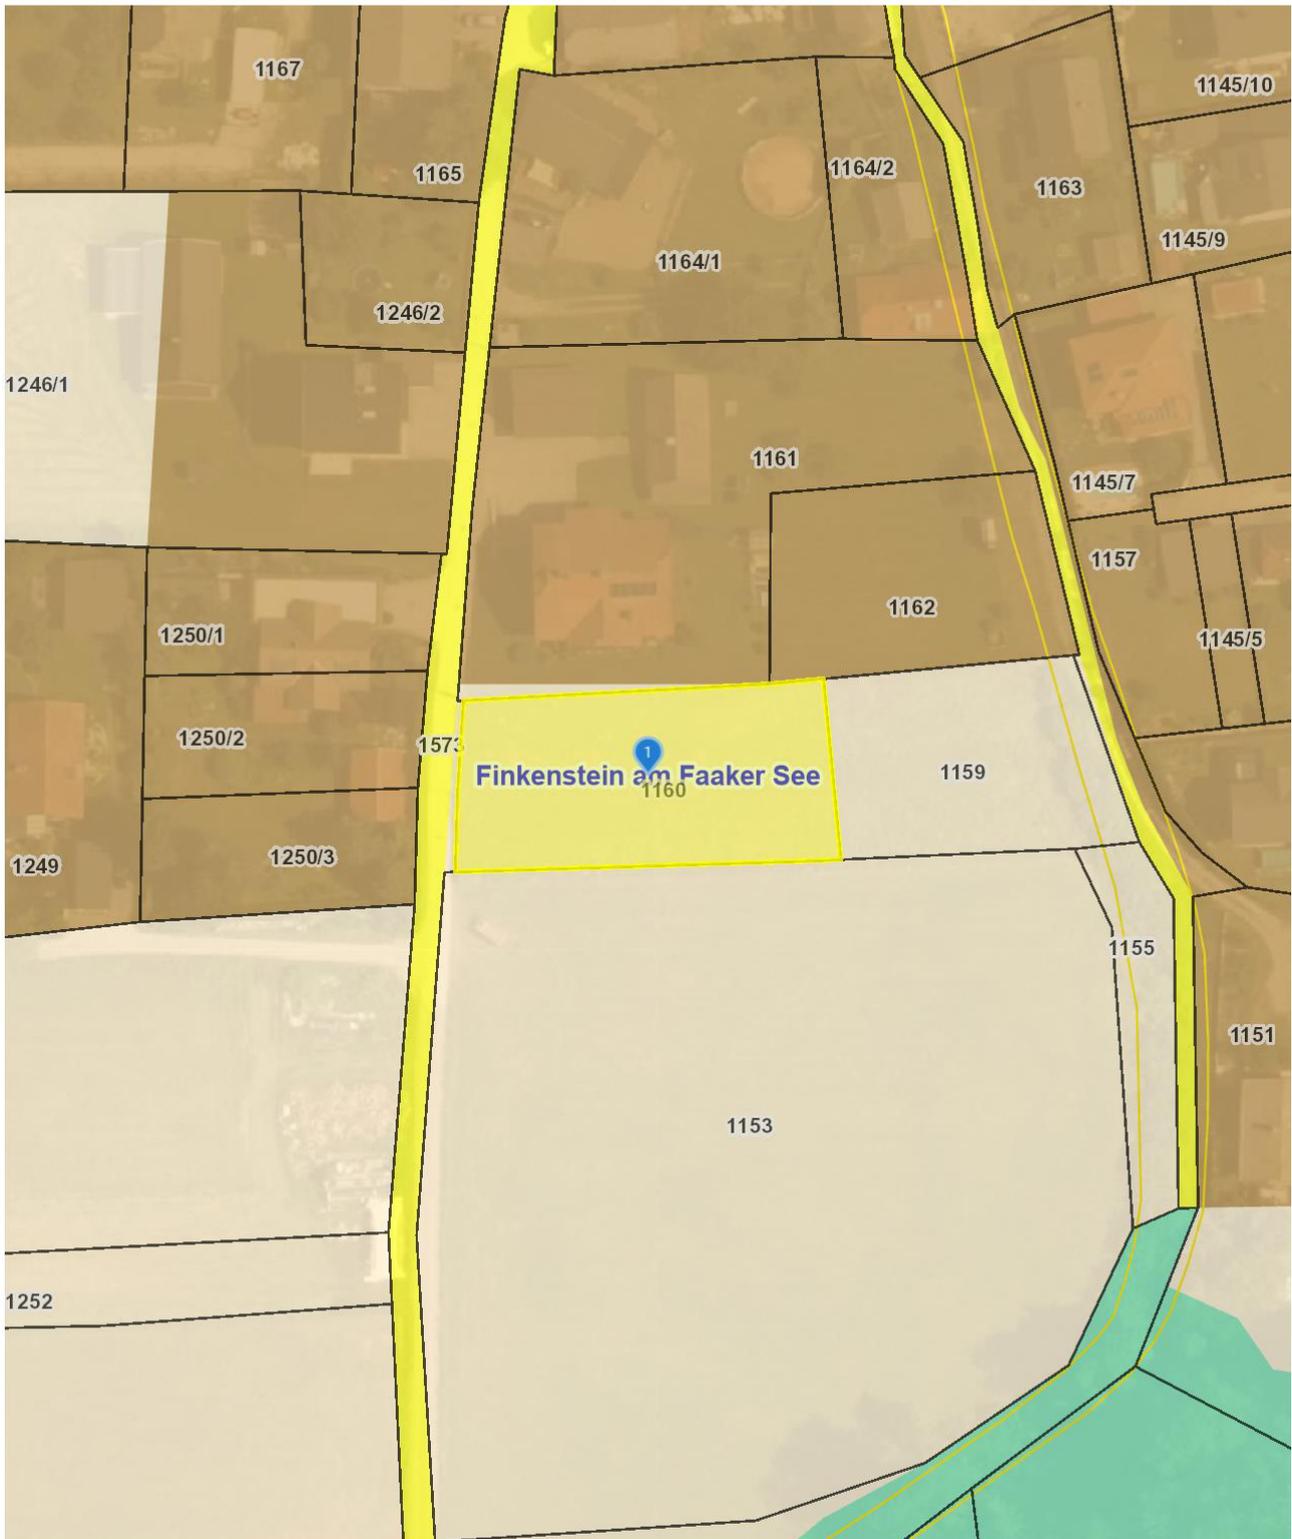

# Abänderung FlächenwidmungsplanLAND KÄRNTEN

34/2025

KAGIS

Gemeinde:	<b>Finkenstein am Faaker See</b>	Auflage	
Katastralgemeinde:	<b>75428 Mallestig</b>	von:	bis:
Grundstücke:	<b>1159</b>		
Fläche [m²]:	<b>898m²</b>		
Von Widmung:	<b>Grünland - für die Land- und Forstwirtschaft bestimmte Fläche, Ödland</b>		
In Widmung:	<b>Bauland - Dorfgebiet</b>	Gemeinderatsbeschluss vom:	

