


MARKTGEMEINDE ROSEGG

Lageplan ad 07/B3a/2023

0 10 20 30 40 50 m

M 1 : 1 000

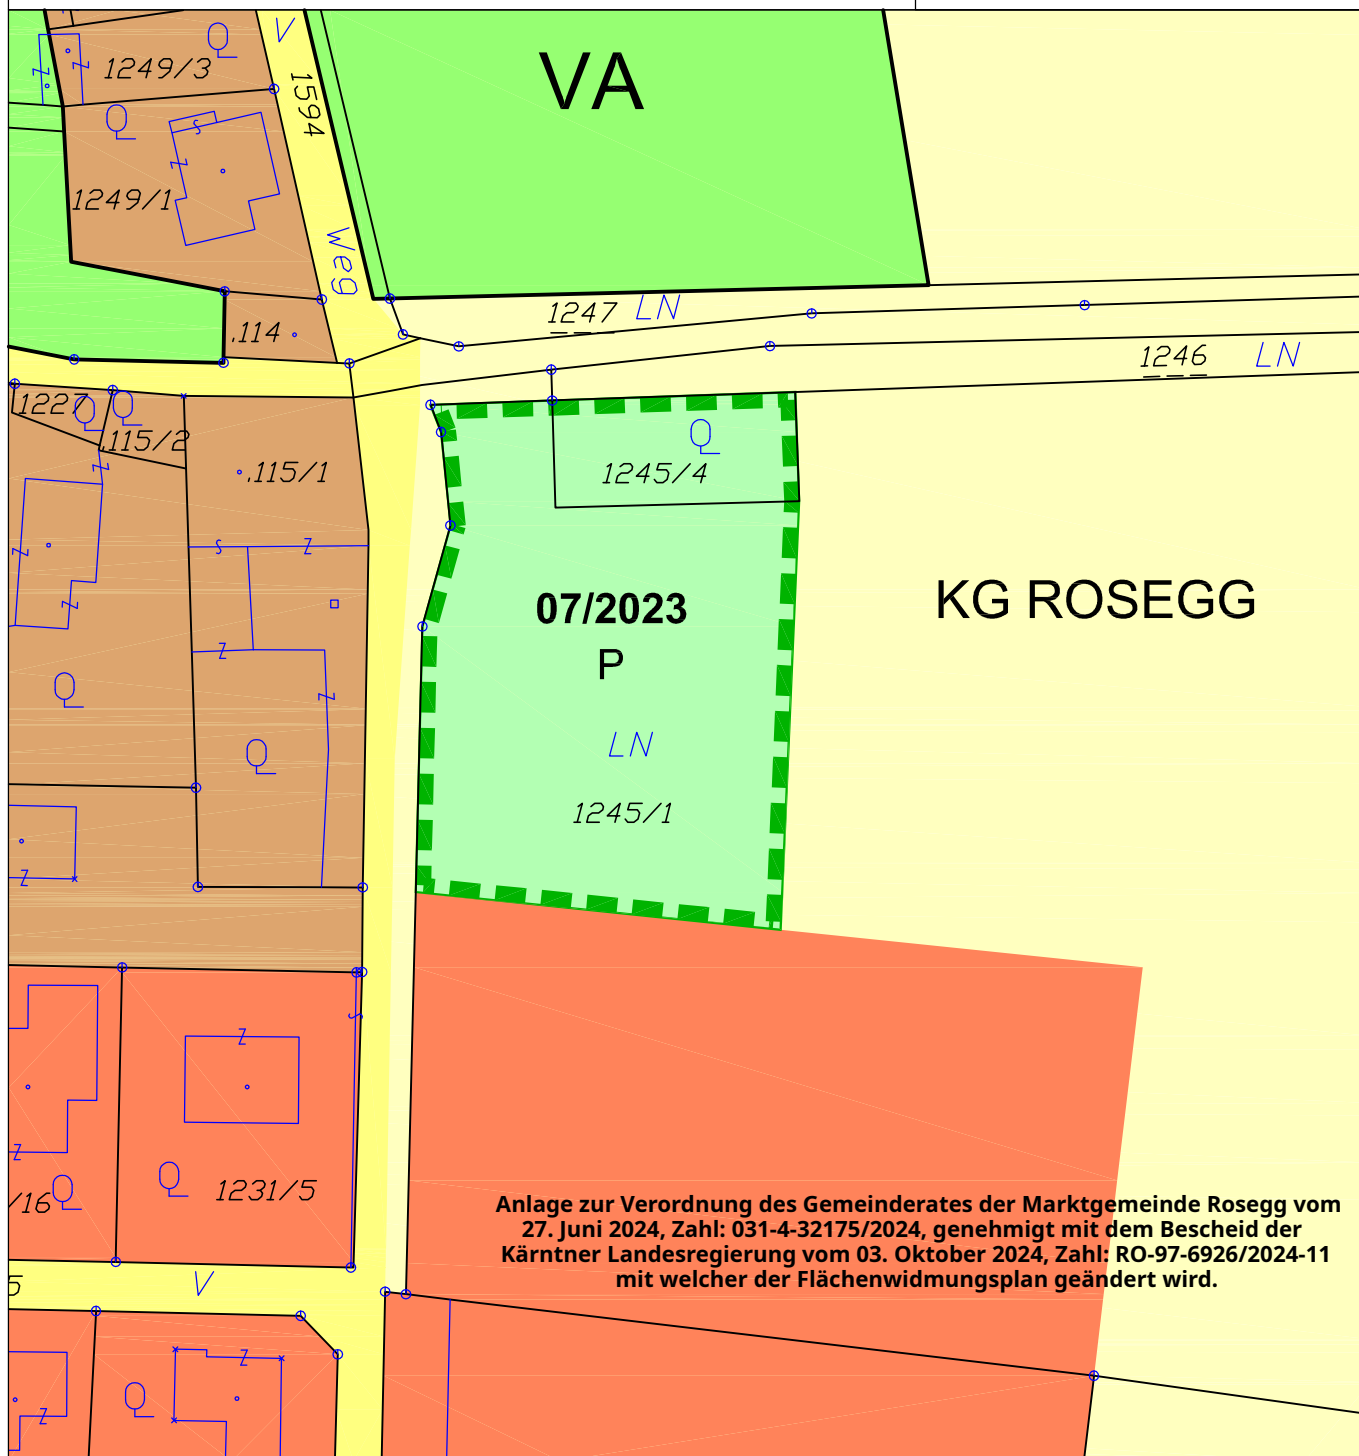

ÄNDERUNG FLÄCHENWIDMUNGSPLAN 07/2023



Von Grünland - Für die Land- und Forstwirtschaft bestimmte Flächen; Ödland
in Grünland - Parkplatz

KG Rosegg 75313; Flächenausmaß lt. DKM

Kundmachung: Gst 1245/1 zT. (2.797 m²), 1245/4 (461 m²) im Gesamtausmaß von 3.258 m²

Beschluss:

Kundmachung: bis:
Gemeinderatsbeschluss vom:

Genehmigungsbescheid Kärntner Landesregierung
Datum:
Zahl:



KAVALIREK Consulting ZT e.U.
Raumordnung und Umweltplanung
Ingenieurkonsultent Geographie - Einzelunternehmer (FN 387705) - Mag. Christian Kavalirek

Bearbeitung: Mag. C. Kavalirek, Mag. A. Kubec
Katastergrundlage: DKM 04/2022
Datum: 05.07.2023