
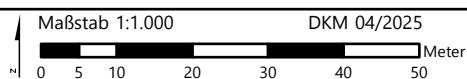


Kundmachung von: bis:	Gemeinderatsbeschluss vom:
Genehmigungsvermerk vom: Zahl:	

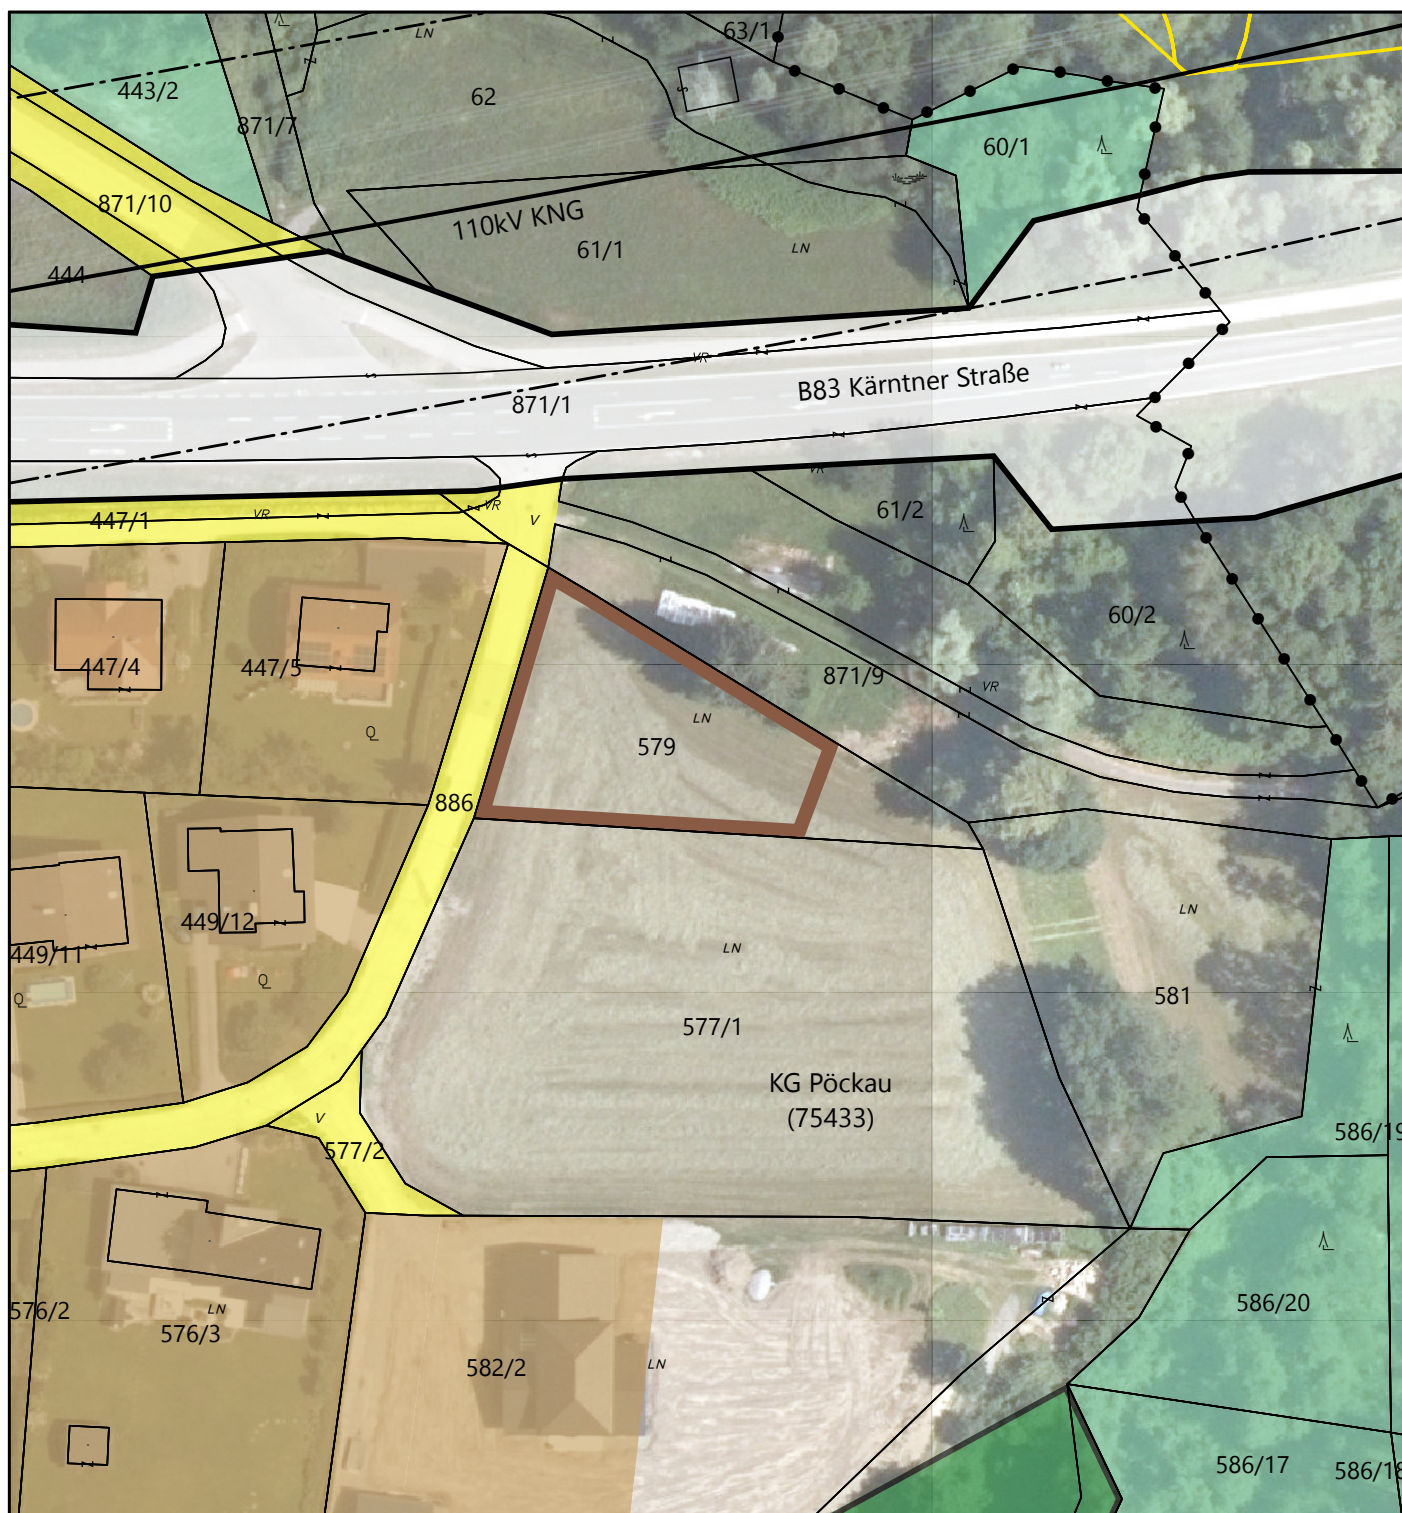

Bearbeitung: WU/KI Datum: 12.09.2025 Plannummer.: 23502-LP-04-2025

	Umwidmung von	Umwidmung in	KG	Grundparzelle	Ausmaß in m ²
	Grünland - Für die Land- und Forstwirtschaft bestimmte Fläche	Bauland Dorfgebiet	Pöckau	Teil von 579	1.030



Kundmachung von: bis:	Gemeinderatsbeschluss vom:
Genehmigungsvermerk vom: Zahl:	



Maßstab 1:1000 DKM 04/2025
0 5 10 20 30 40 50 Meter
Bearbeitung: WU/TRÖ Datum: 28.10.2025 Plannummer: 23502-LP-05-2025

	Umwidmung von	Umwidmung in	KG	Grundparzelle	Ausmaß in m ²
a	Grünland für die Land- und Forstwirtschaft bestimmte Fläche, Ödland	Bauland Wohngebiet	Arnoldstein 75402	390/2 1197/1	4.083 13 4.096
b	Grünland für die Land- und Forstwirtschaft bestimmte Fläche, Ödland	Verkehrsflächen - allgemeine Verkehrsfläche	Arnoldstein 75402	243/4 390/2 1196 1197/1	19 343 31 110 503



Kundmachung	Gemeinderatsbeschluss
von: bis:	vom:
Genehmigungsvermerk	
vom: Zahl:	

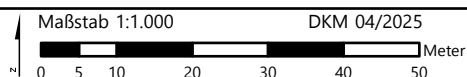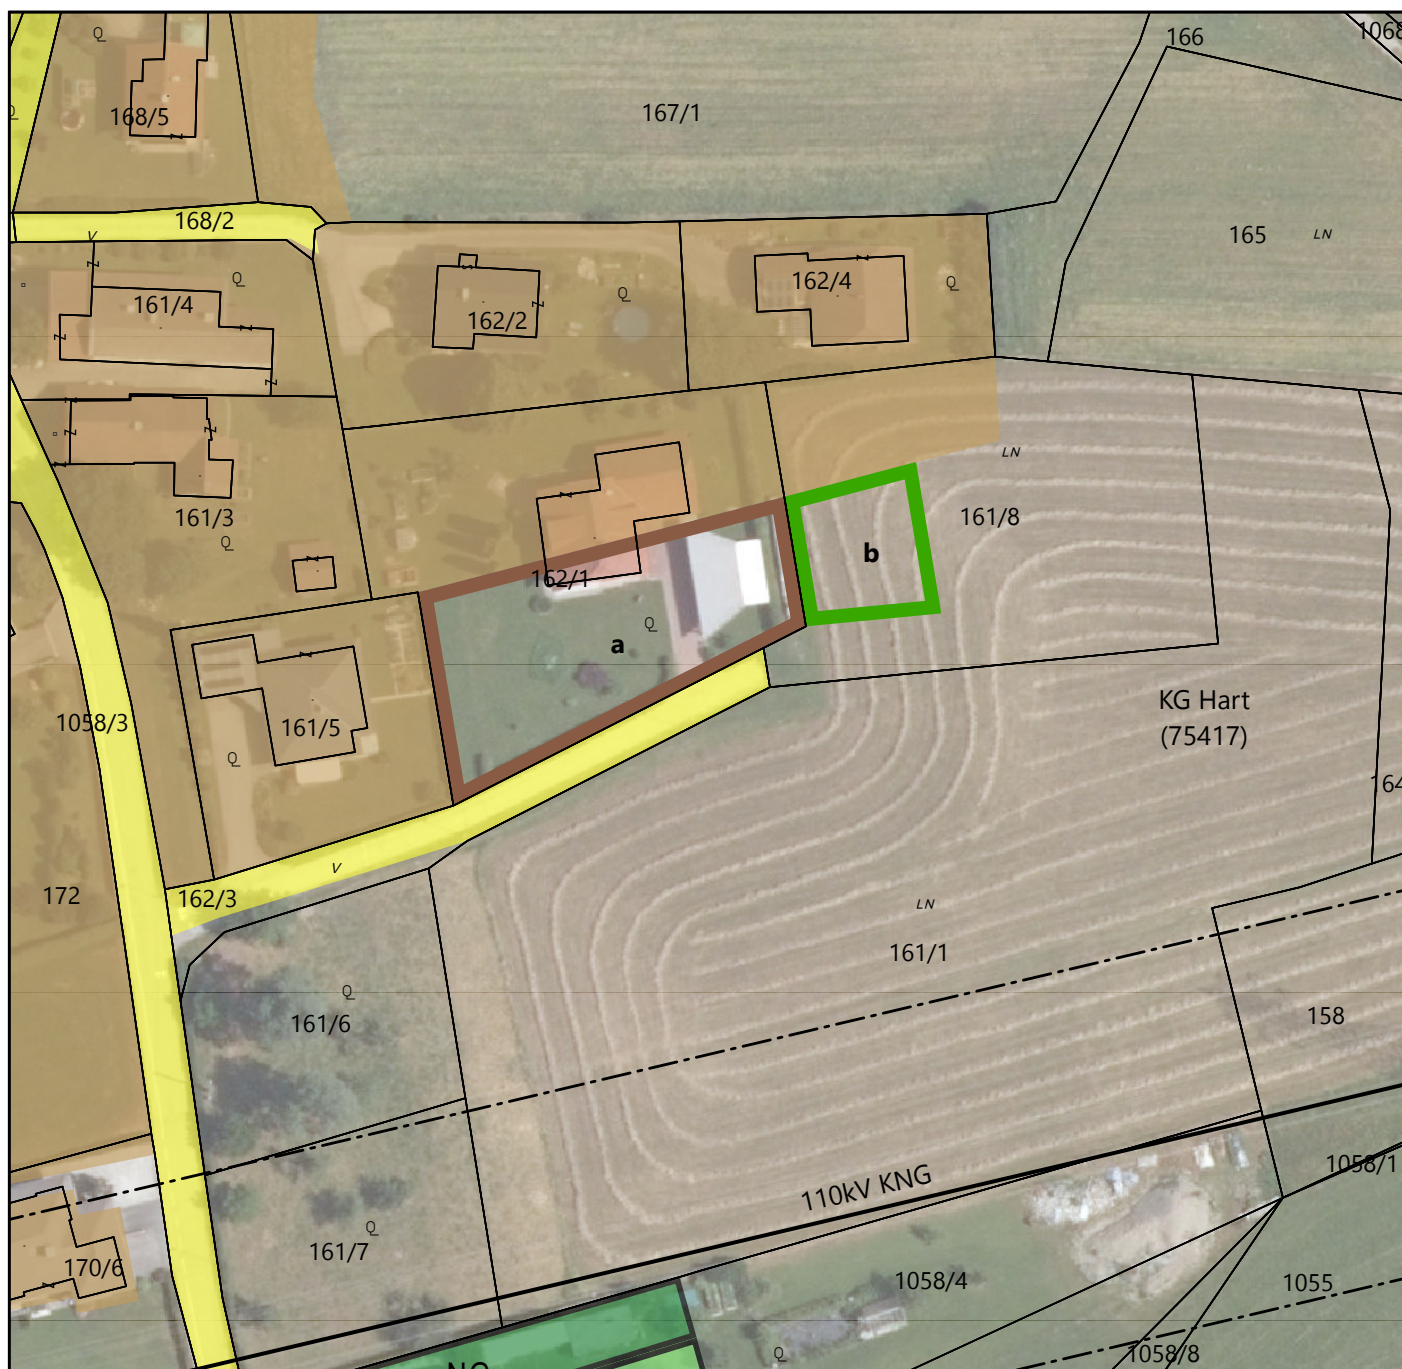

Bearbeitung: WU/KI Datum: 12.09.2024 Plannummer.: 23502-LP-07-2025

	Umwidmung von	Umwidmung in	KG	Grundparzelle	Ausmaß in m ²
	Grünland - Für die Land- und Forstwirtschaft bestimmte Fläche	Bauland Dorfgebiet	Hart	Teil von 162/1	1.147
	Grünland - Für die Land- und Forstwirtschaft bestimmte Fläche	Grünland Nebengebäude	Hart	Teil von 161/8	338



Kundmachung	Gemeinderatsbeschluss
von: bis:	vom:
Genehmigungsvermerk	
vom: Zahl:	

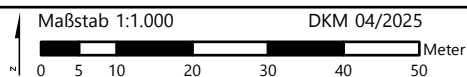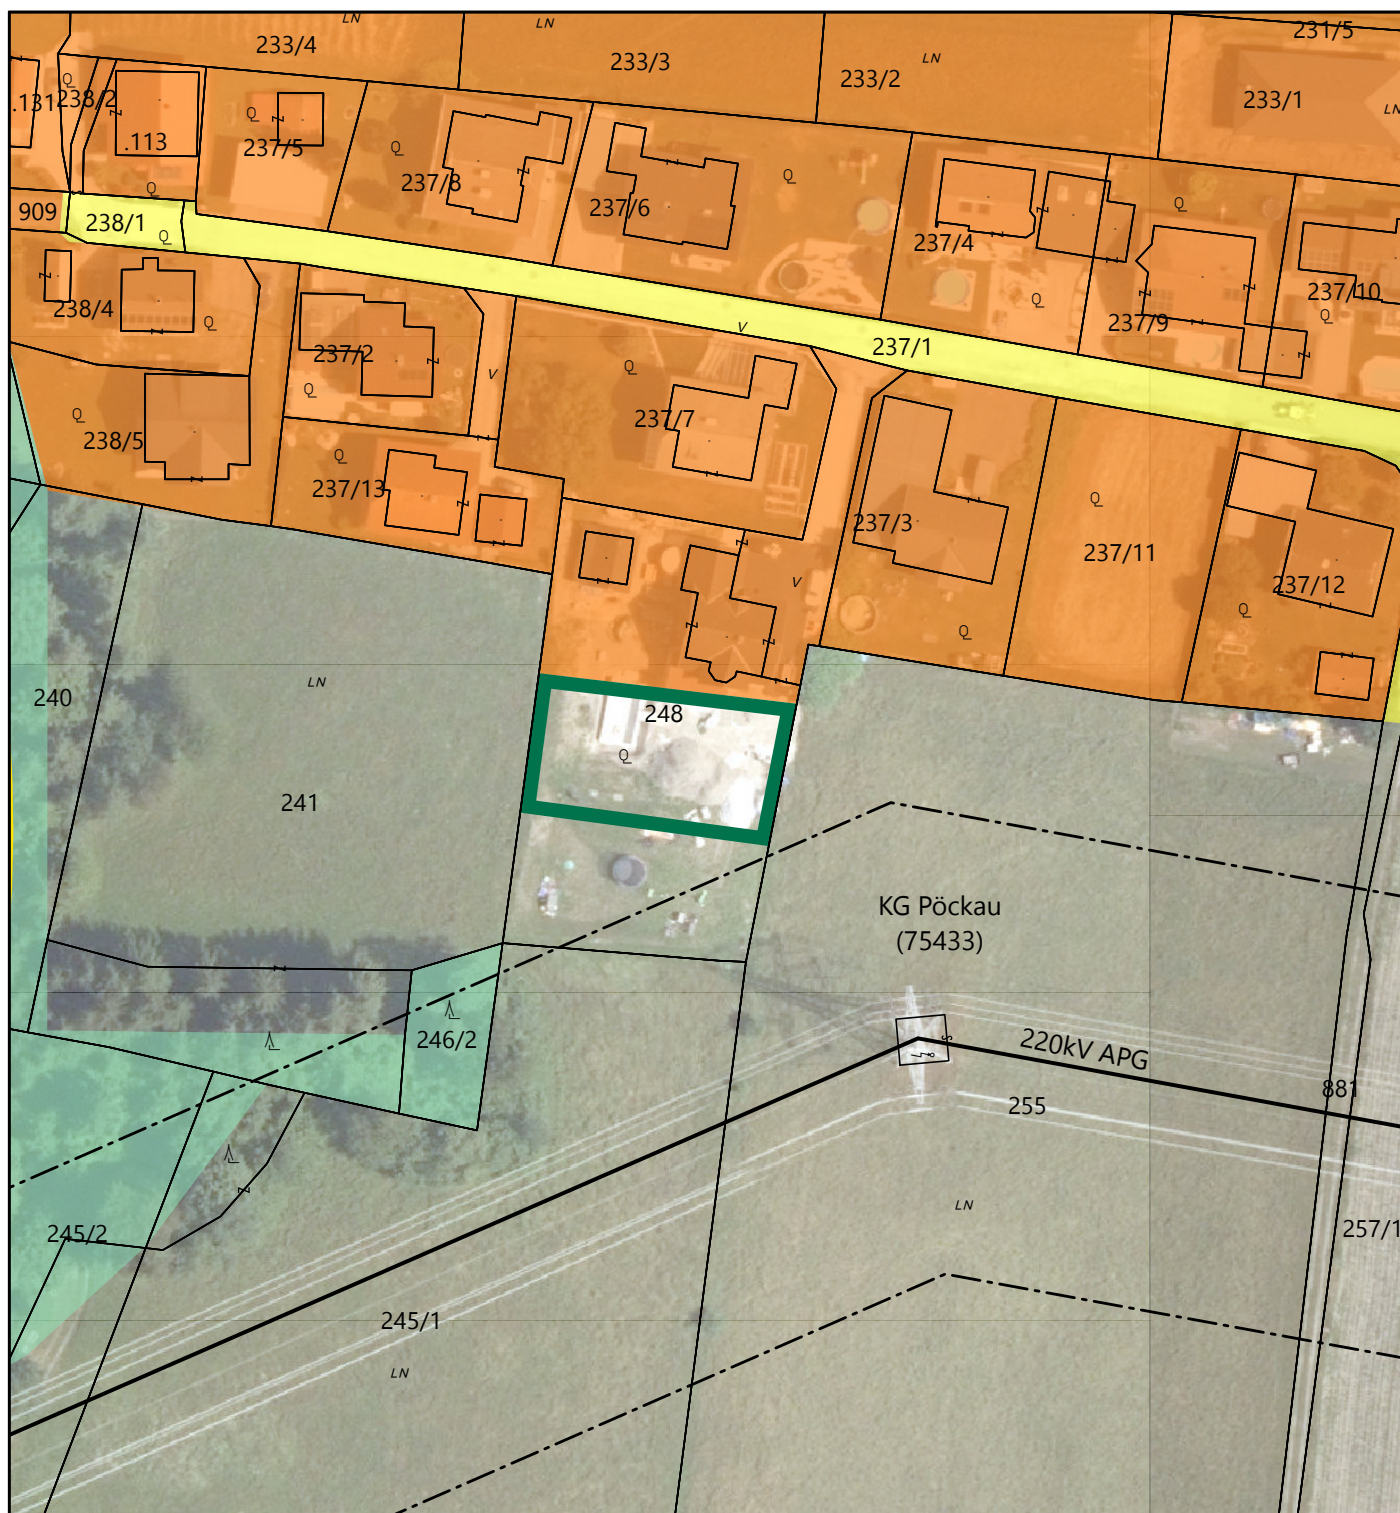

Bearbeitung: WU/KI Datum: 12.09.2025 Plannummer: 23502-LP-08-2025

	Umwidmung von	Umwidmung in	KG	Grundparzelle	Ausmaß in m ²
	Grünland - Für die Land- und Forstwirtschaft bestimmte Fläche	Grünland Nebengebäude	Pöckau	Teil von 248	636


Kundmachung von: bis:	Gemeinderatsbeschluss vom:
Genehmigungsvermerk vom: Zahl:	

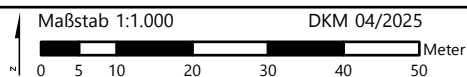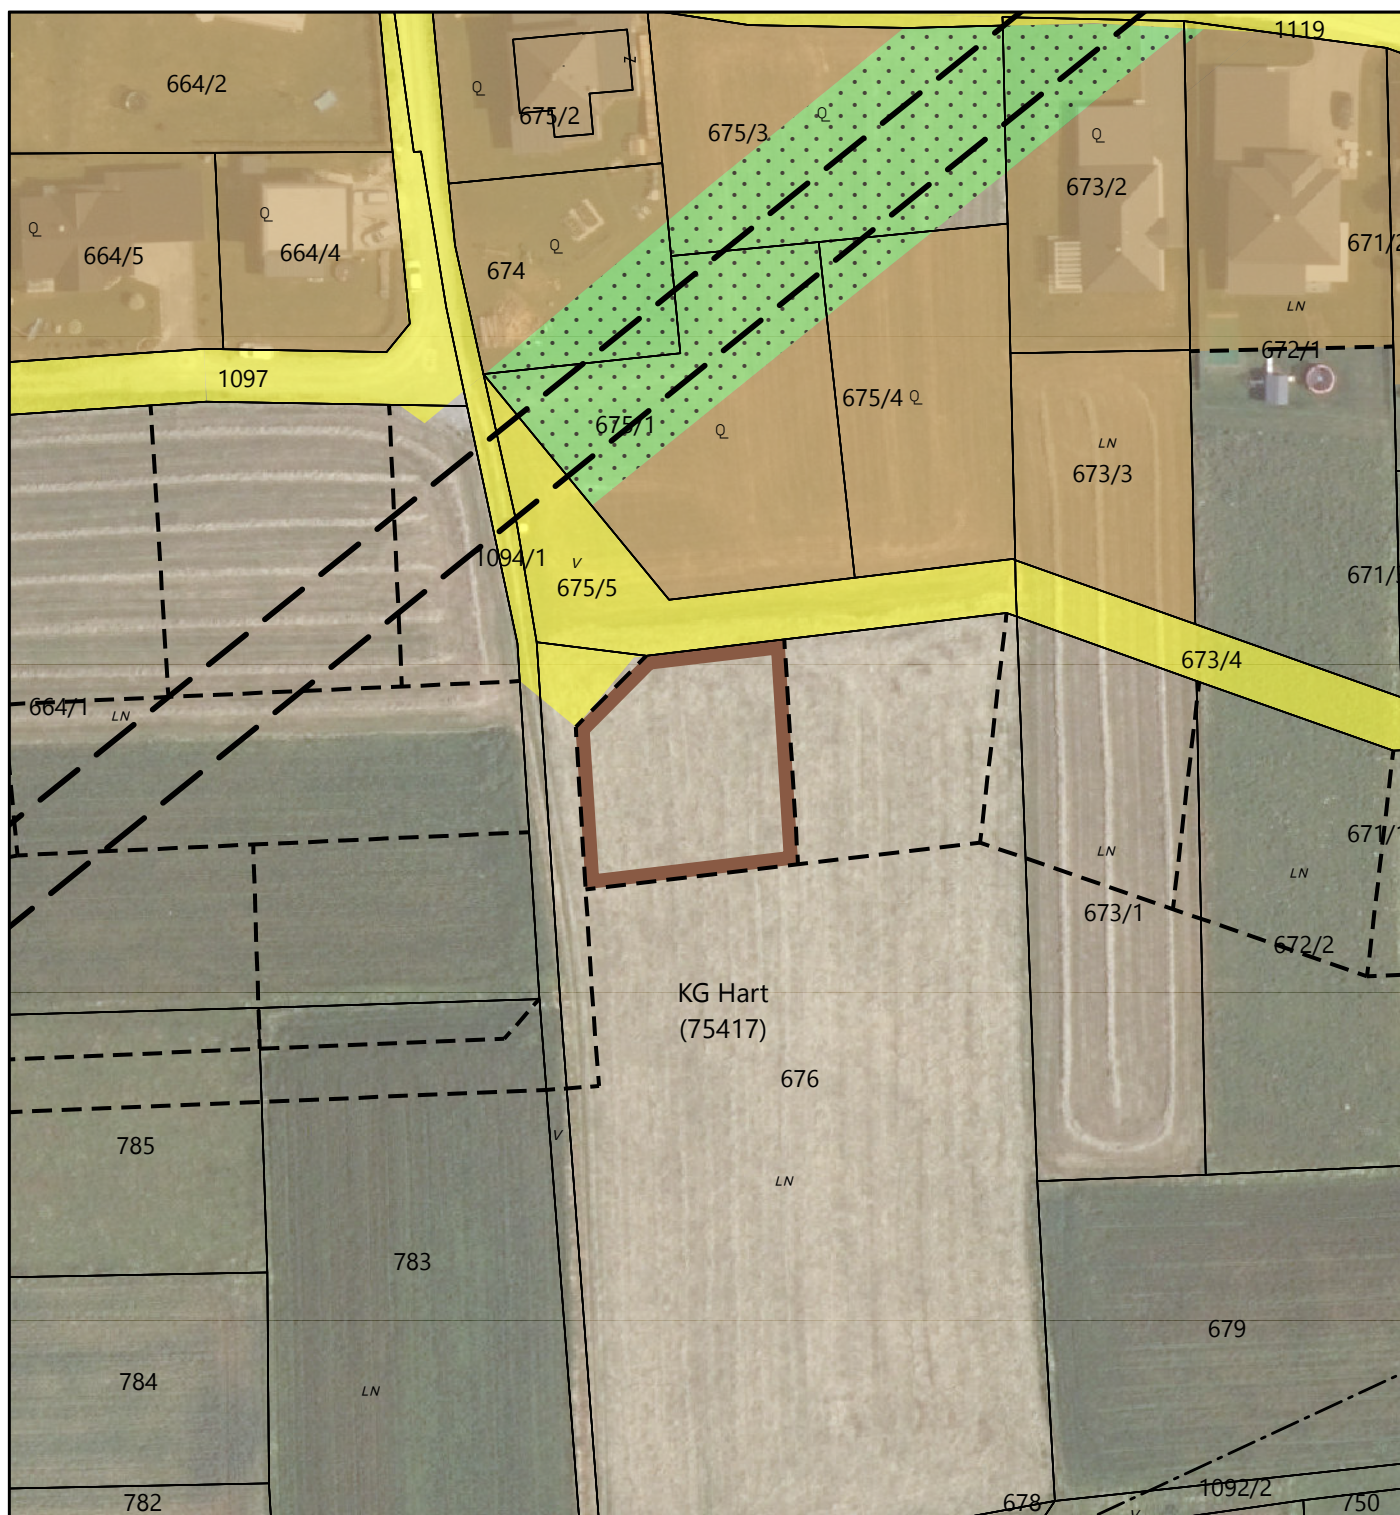

Bearbeitung: WU/KI Datum: 03.09.2025 Plannummer.: 23502-LP-09-2025

	Umwidmung von	Umwidmung in	KG	Grundparzelle	Ausmaß in m ²
	Grünland - Für die Land- und Forstwirtschaft bestimmte Fläche	Bauland Dorfgebiet	Hart	Teil von 676	800

Kundmachung	Gemeinderatsbeschluss
von: bis:	vom:
Genehmigungsvermerk	
vom: Zahl:	

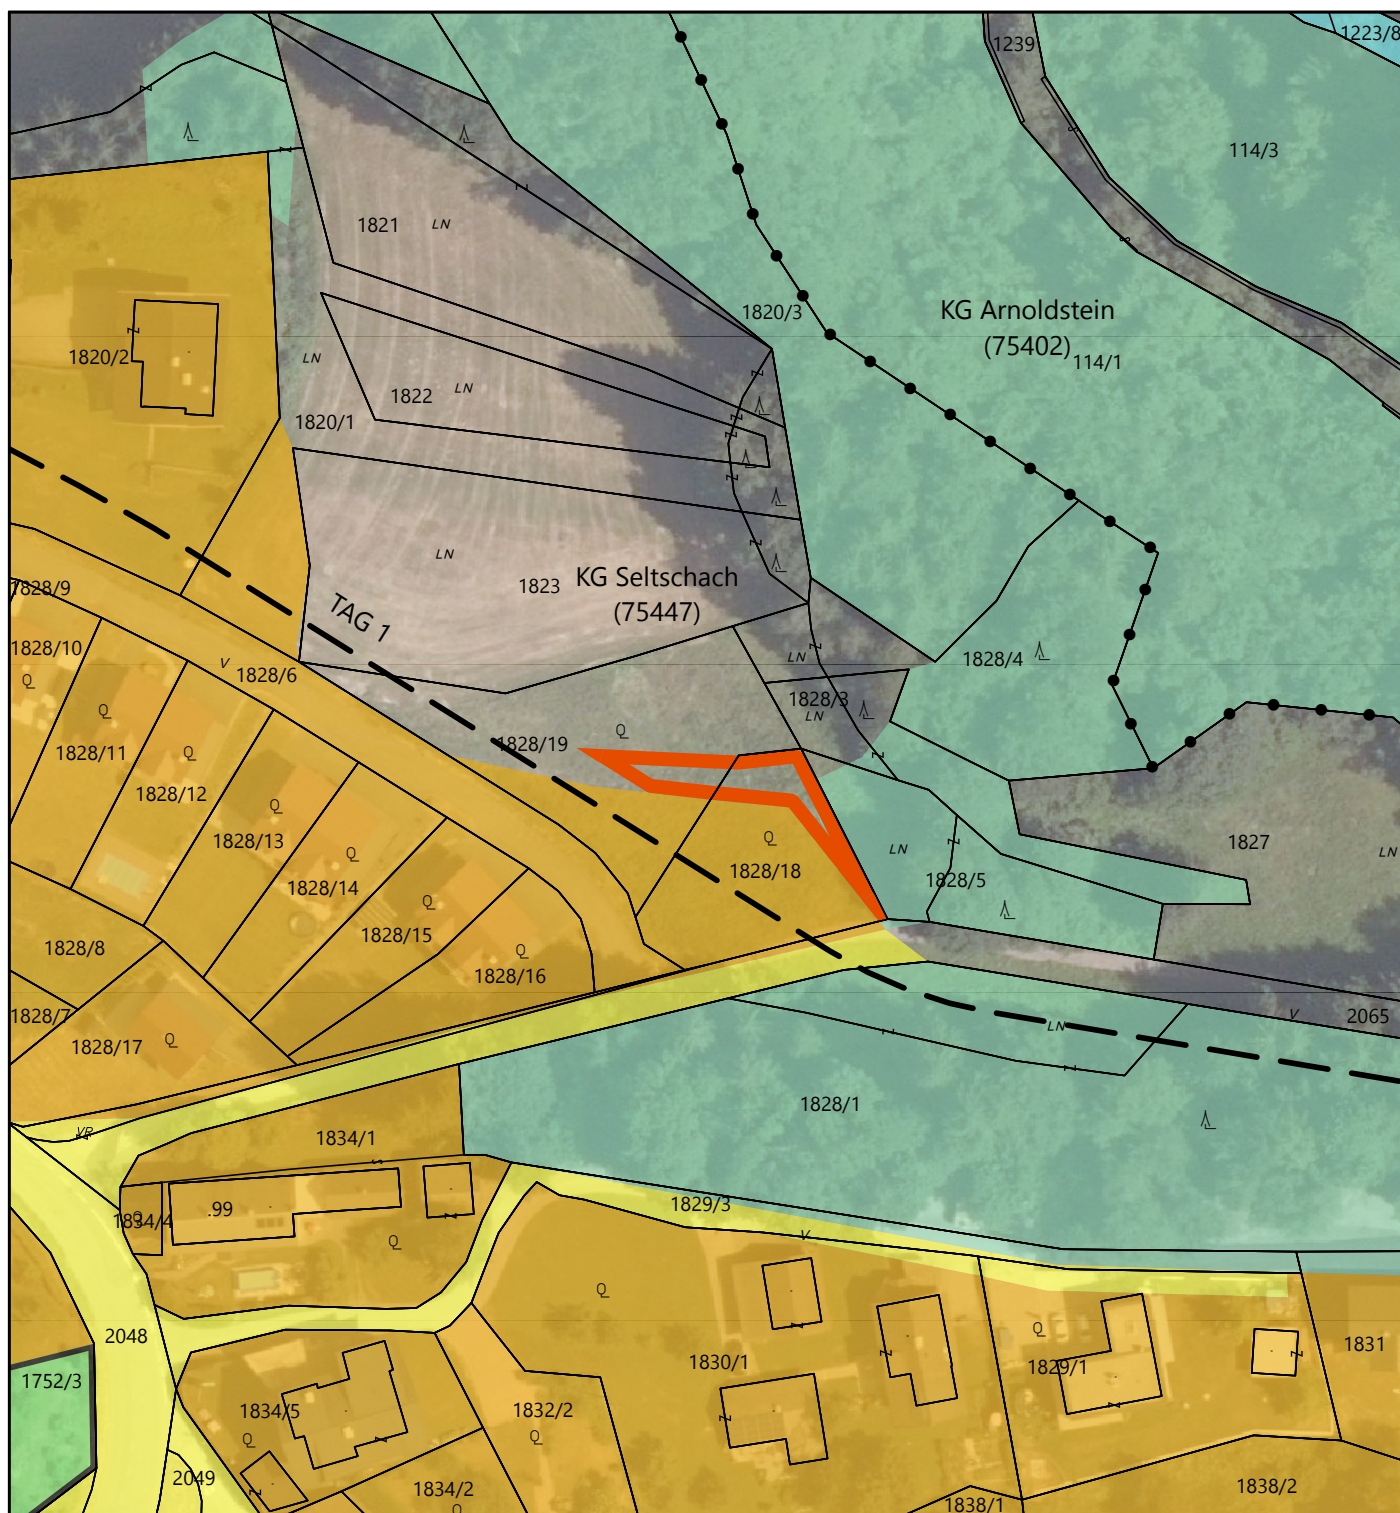


Maßstab 1:1.000 DKM 04/2025
0 5 10 20 30 40 50 Meter

Bearbeitung: WU/KI Datum: 03.09.2025 Plannummer.: 23502-LP-11-2025

	Umwidmung von	Umwidmung in	KG	Grundparzelle	Ausmaß in m ²
	Grünland - Für die Land- und Forstwirtschaft bestimmte Fläche	Bauland Kurgebiet	Seltschach	Teil von 1828/18 Teil von 1828/19	136 85 221

Kundmachung von: bis:	Gemeinderatsbeschluss vom:
Genehmigungsvermerk vom: Zahl:	

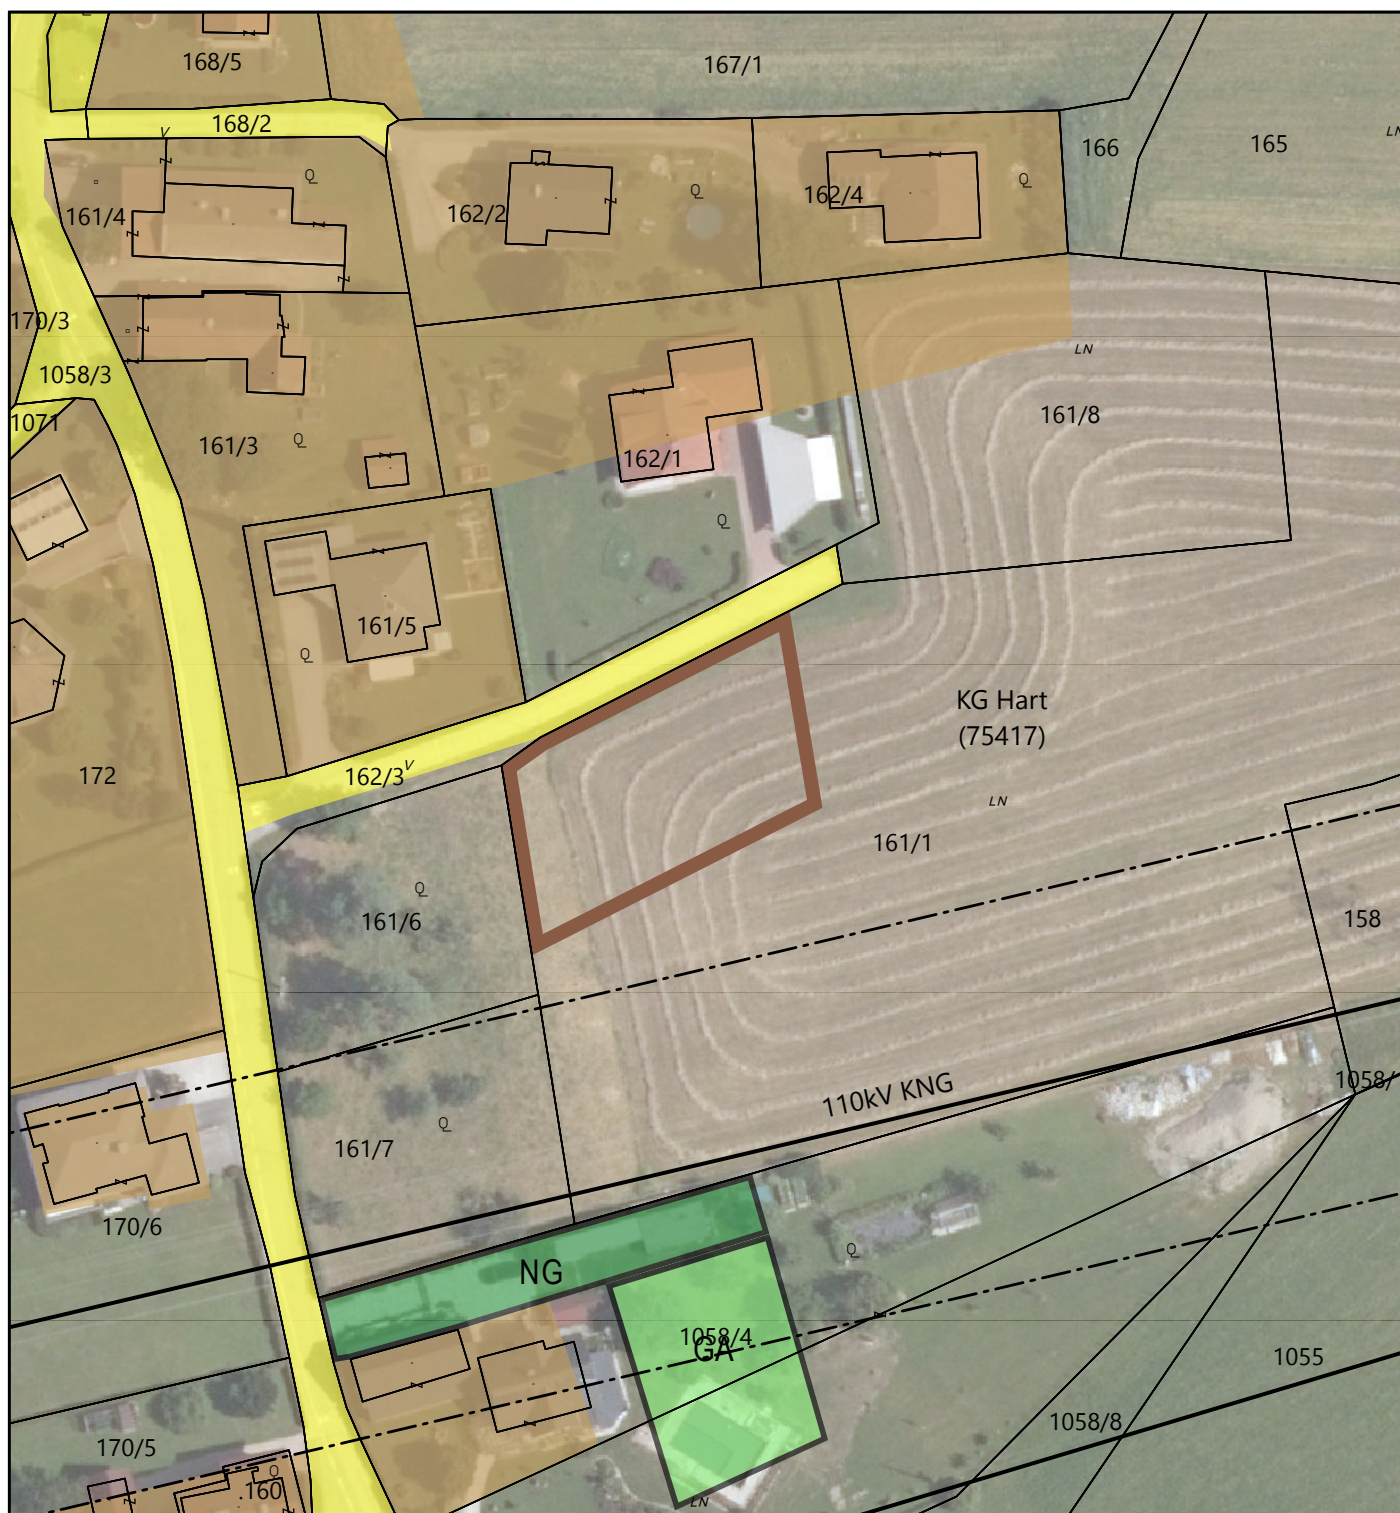


Maßstab 1:1.000 DKM 04/2025
0 5 10 20 30 40 50 Meter



Bearbeitung: WU/KI Datum: 03.09.2025 Plannummer.: 23502-LP-13-2025

	Umwidmung von	Umwidmung in	KG	Grundparzelle	Ausmaß in m ²
	Grünland - Für die Land- und Forstwirtschaft bestimmte Fläche	Bauland Dorfgebiet	Hart	Teil von 161/1	1.082

Kundmachung	Gemeinderatsbeschluss
von: bis:	vom:
Genehmigungsvermerk	
vom: Zahl:	

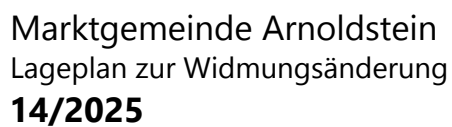



Kundmachung von: bis:	Gemeinderatsbeschluss vom:
Genehmigungsvermerk vom: Zahl:	

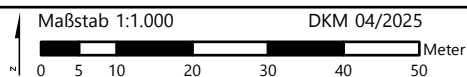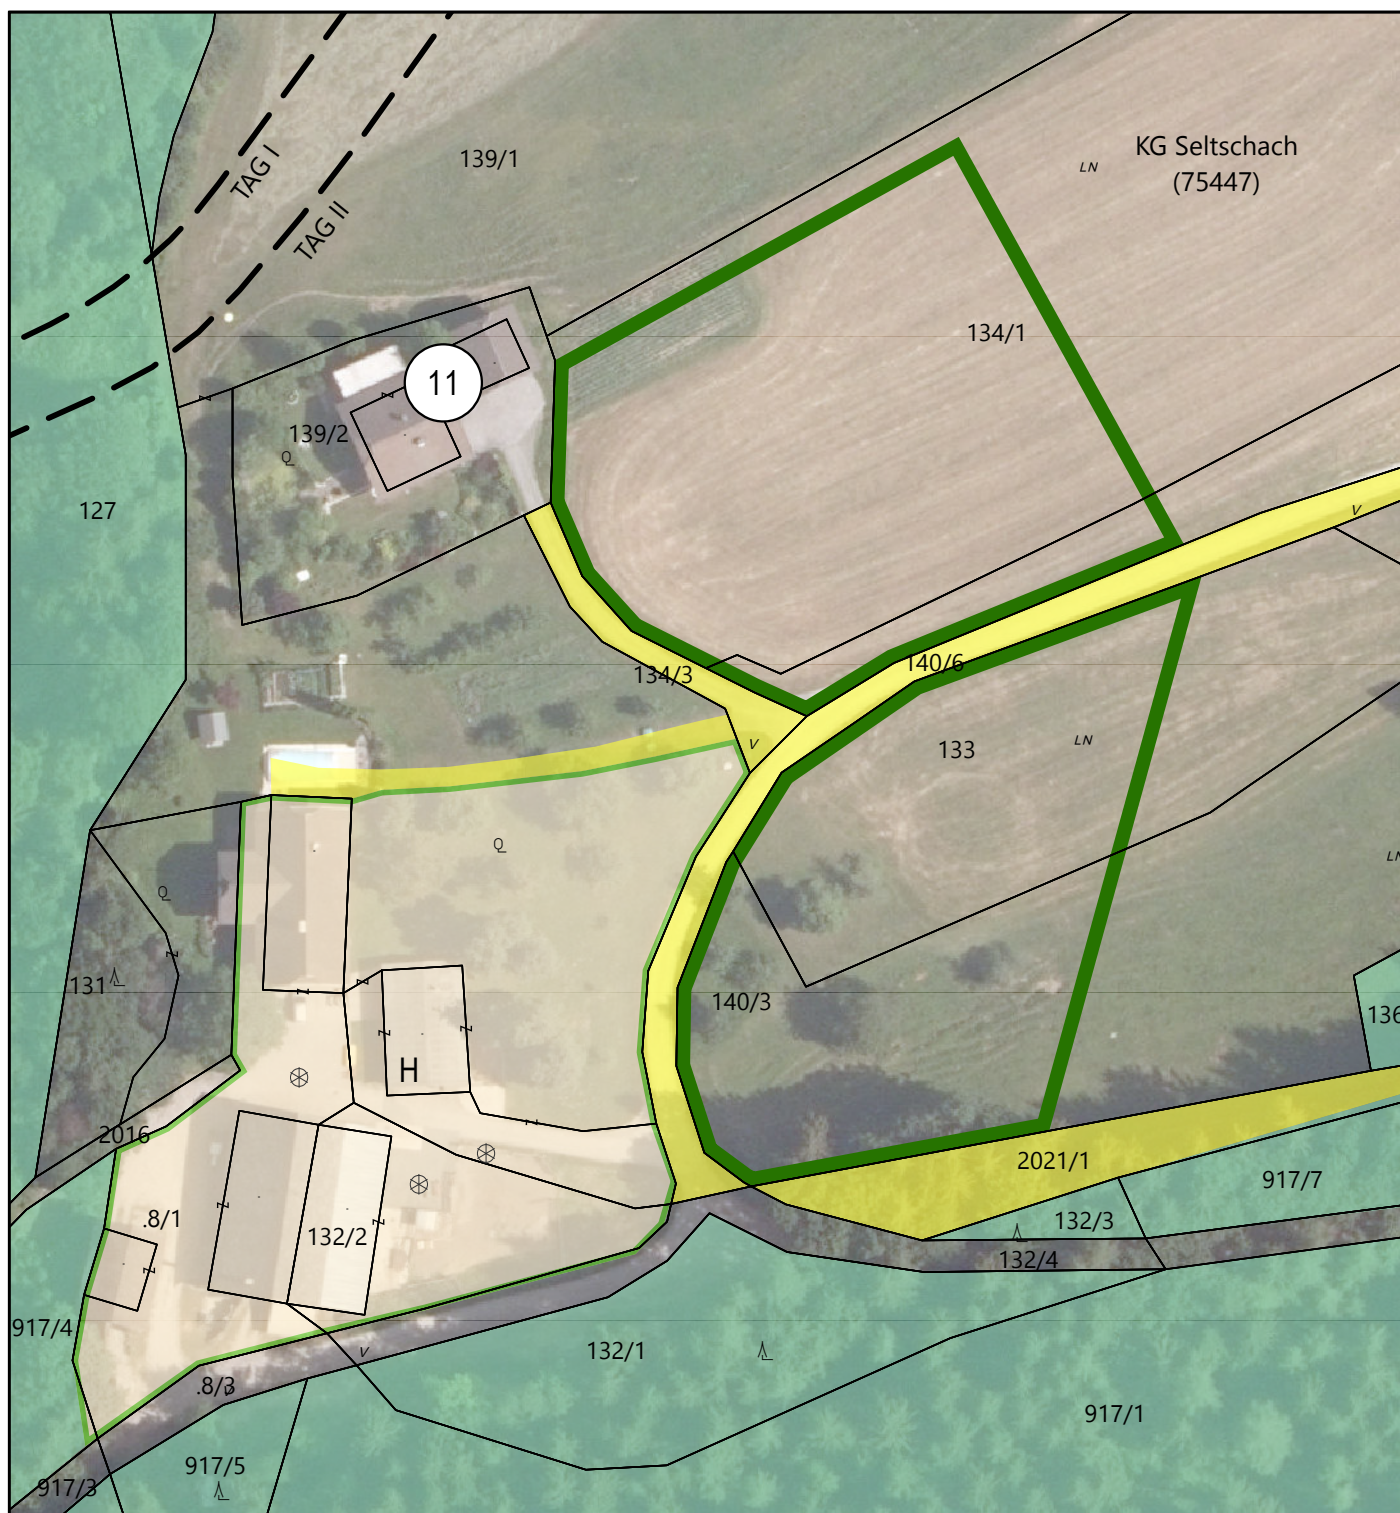

Bearbeitung: WU/KI Datum: 03.09.2025 Plannummer: 23502-LP-18-2025

	Umwidmung von	Umwidmung in	KG	Grundparzelle	Ausmaß in m ²
	Grünland - Für die Land- und Forstwirtschaft bestimmte Fläche	Grünland Hofstelle eines land- und forstwirtschaftlichen Betriebes	Seltschach	Teil von 133 Teil von 134/1 Teil von 139/1 Teil von 140/3	1.716 3.484 375 1.650 7.225

Kundmachung von: bis:	Gemeinderatsbeschluss vom:
Genehmigungsvermerk vom: Zahl:	

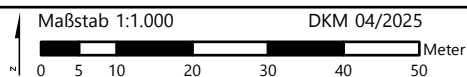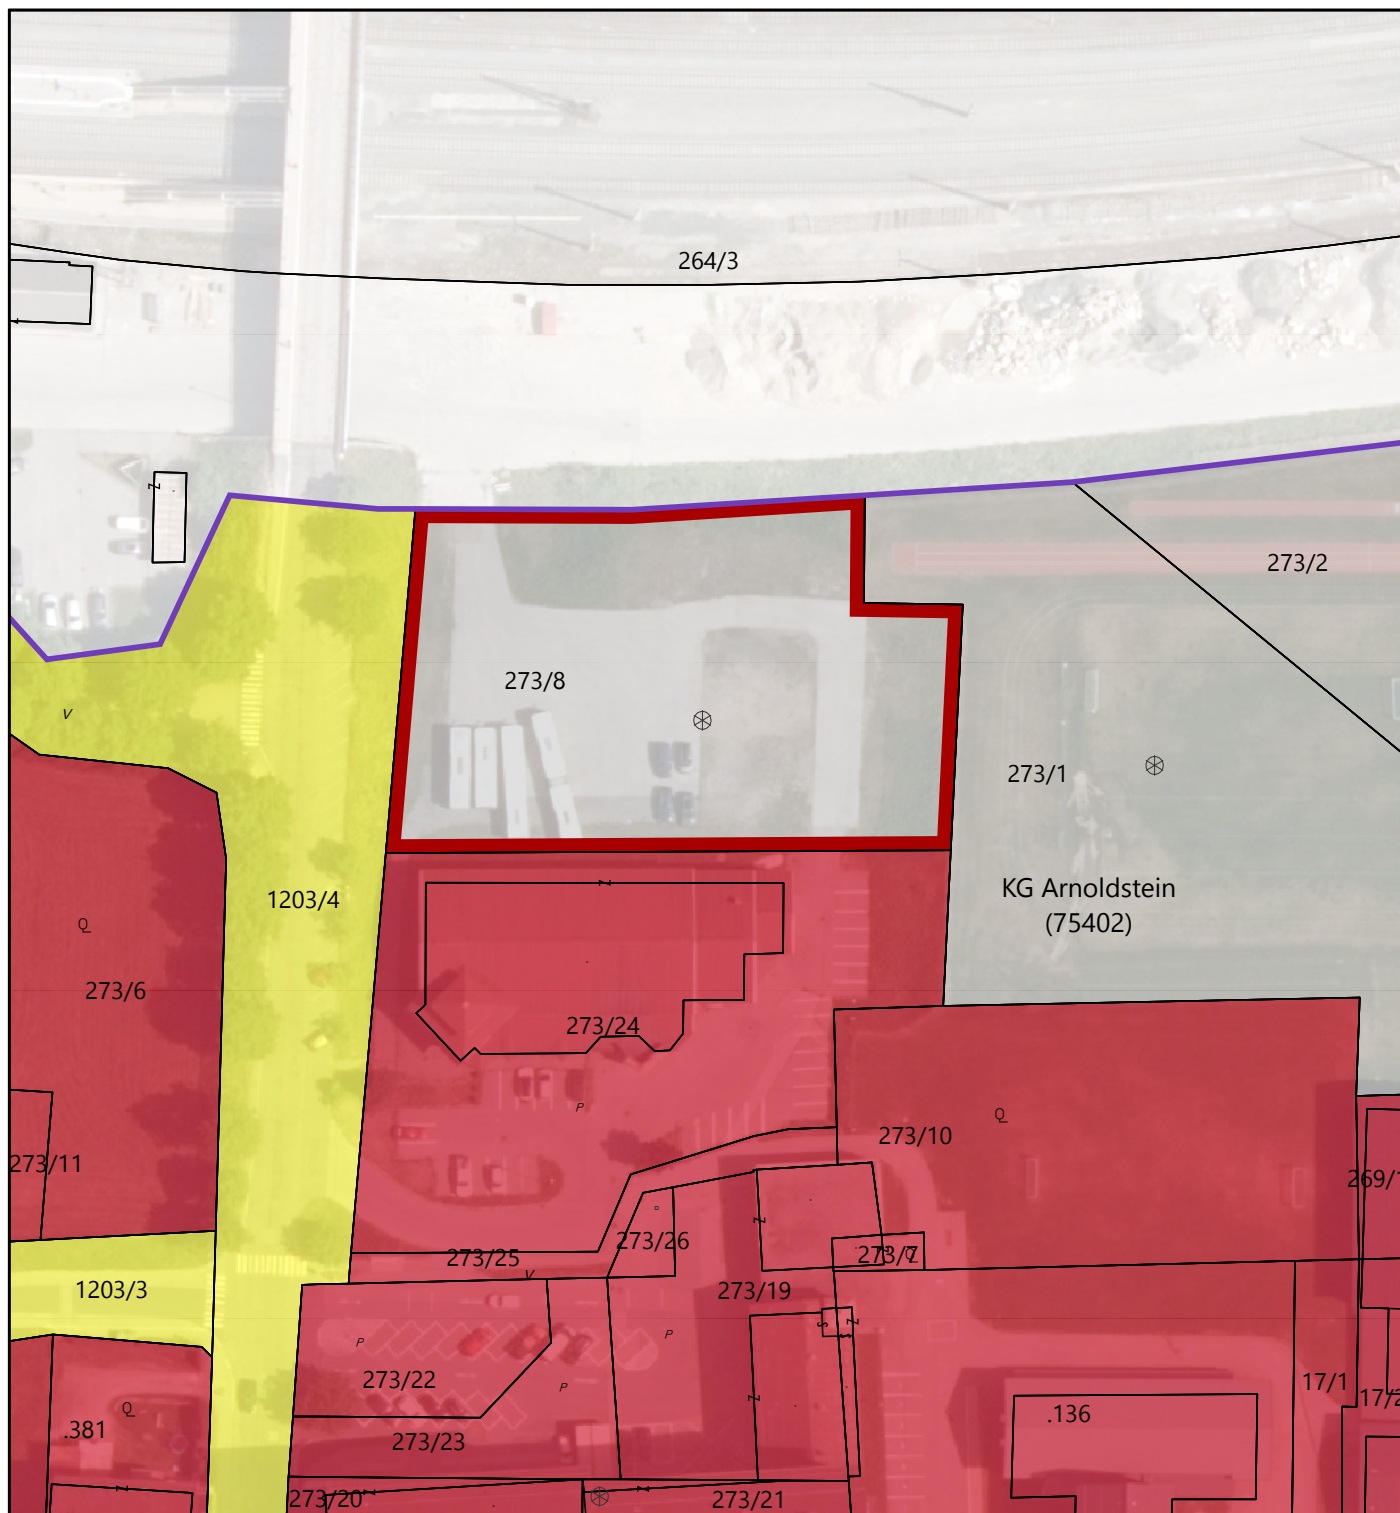

Bearbeitung: WU/KI Datum: 14.10.2025 Plannummer.: 23502-LP-19-2025

	Umwidmung von	Umwidmung in	KG	Grundparzelle	Ausmaß in m ²
	Bauland Gewerbegebiet	Bauland Geschäftsgebiet	Arnoldstein	273/8	3.196

Kundmachung von: bis:	Gemeinderatsbeschluss vom:
Genehmigungsvermerk vom: Zahl:	