


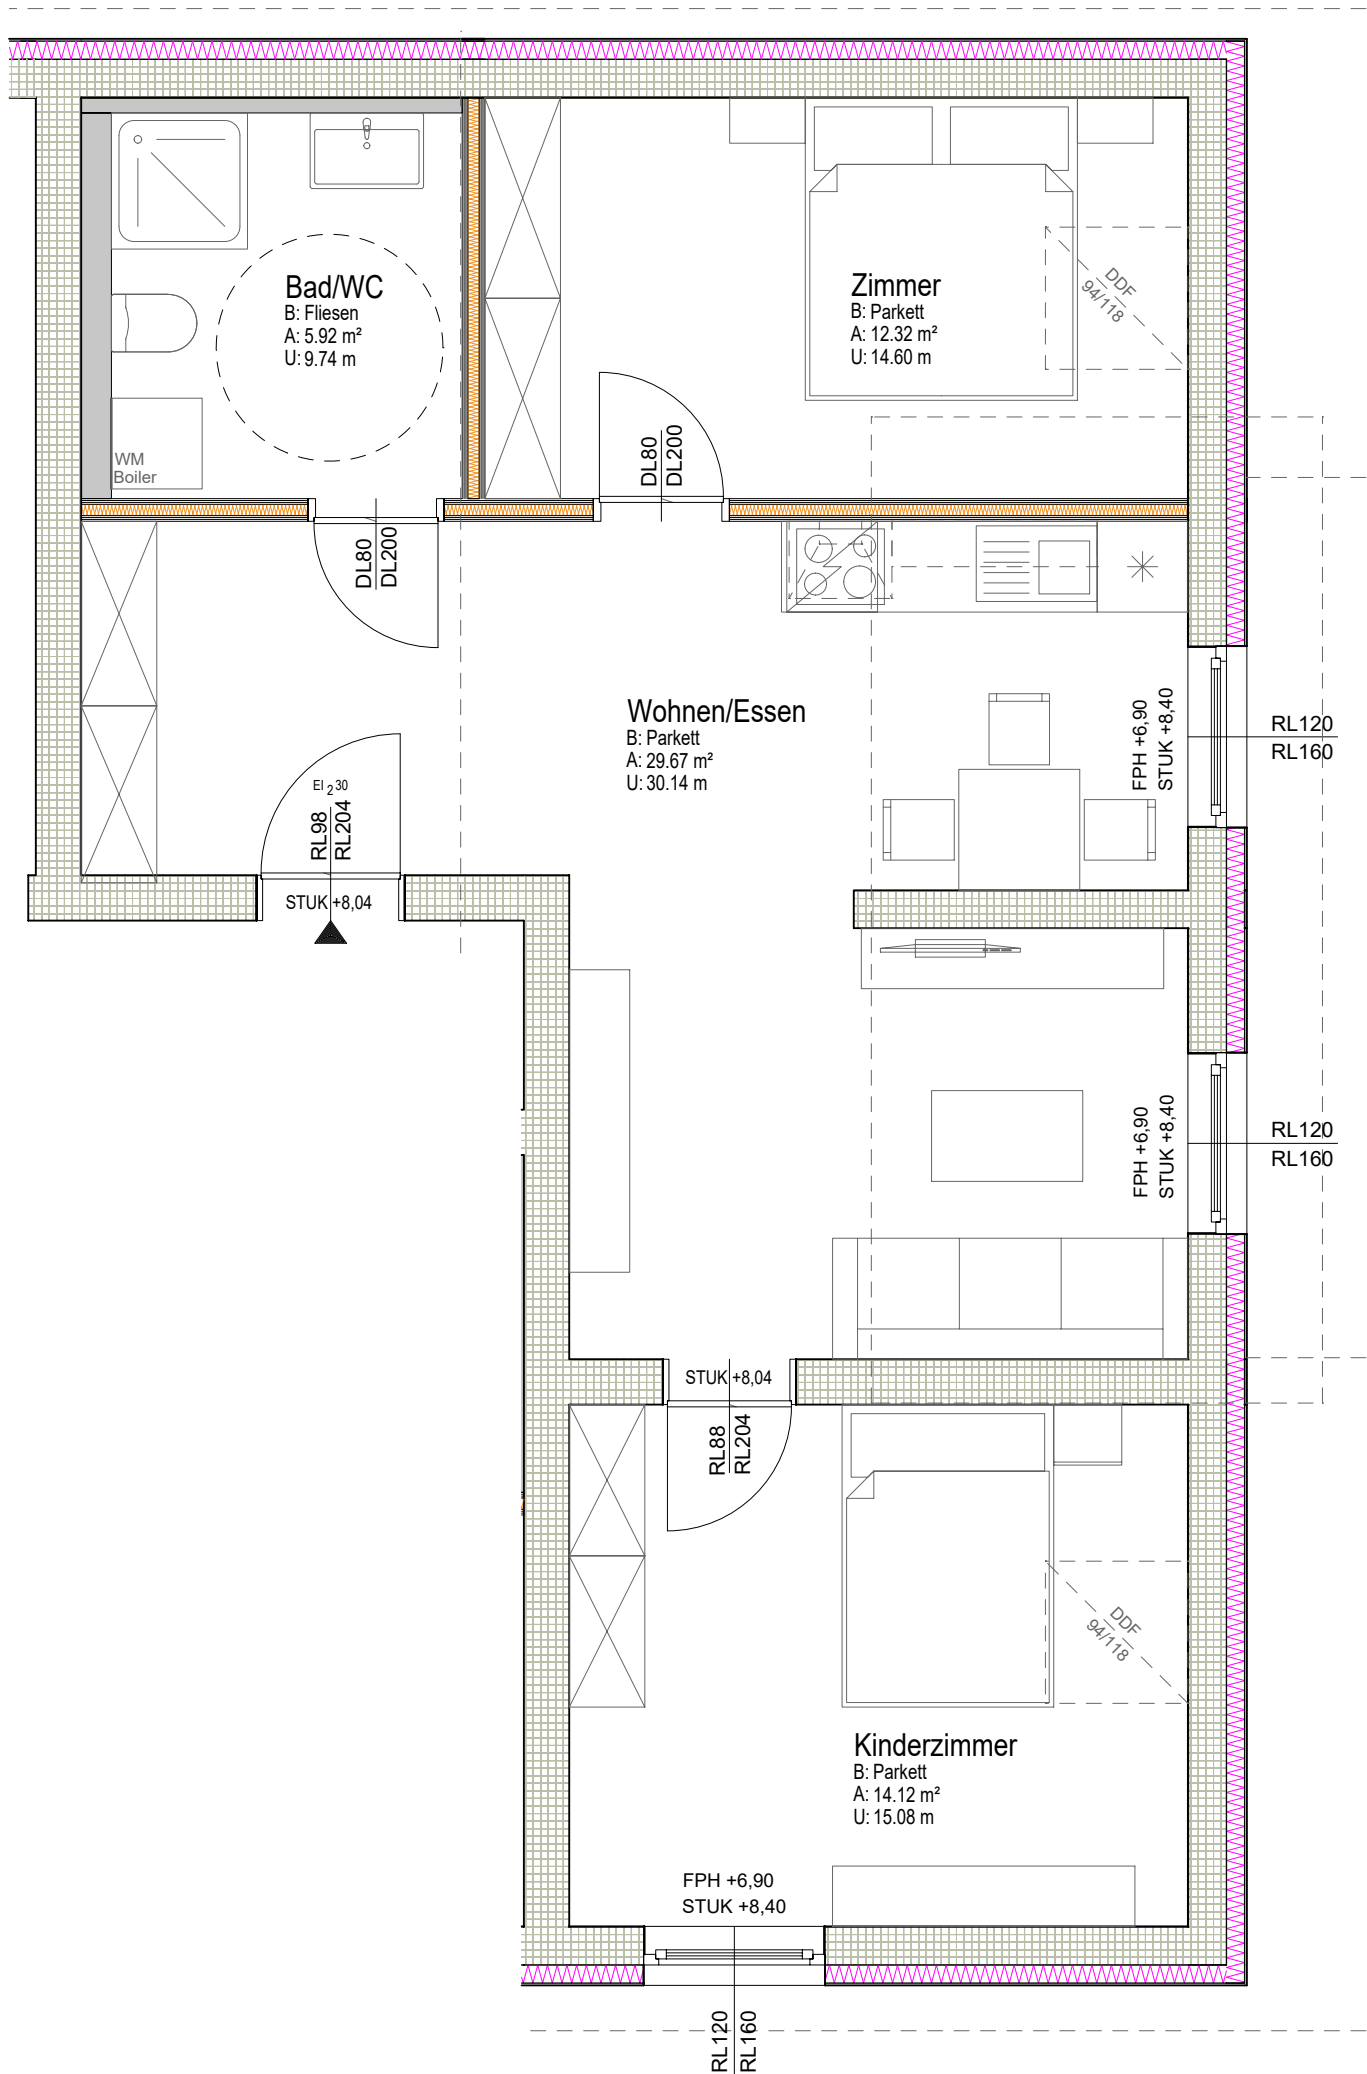

Nettonutzflächen	
TOP 06 - DG	
Wohnen/Essen	29,67m²
Zimmer	12,32m²
Kinderzimmer	14,12m²
Bad/WC	5,92m²
Gesamt	62,03m²

Änderungen vorbehalten!

Dargestellte Möblierung ist ein Möblierungsvorschlag. Für die Anfertigung von Einbaumöbeln sind Naturmaße zu nehmen.

Einbaumöbel nicht an die Aussenwand stellen, da Gefahr von Schimmelbildung.

Maßtoleranzen lt. ÖNORM.




KÄRNTNER HEIMSTÄTTE

Baumeister **Peter Reinsberger**
Oberer Platz 1, A-9344 Weitensfeld
M +43 676 7206853 **E** office@bmreinsberger.at
W www.bmreinsberger.at **ATU** 67113900

Qualifizierter und zertifizierter
Gutachter für Gebäudesicherheit

bm|reinsberger
BAUMEISTER

Lage im Gebäude

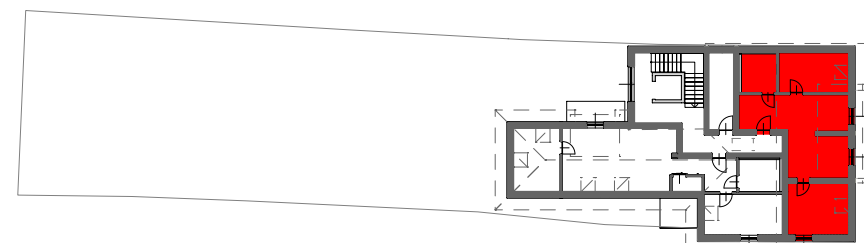

GEMEINNÜTZIGE WOHNBAUGESELLSCHAFT MBH VILLACH		Dachgeschoss	
Grundriss Top 06 KG.: 74413 WEITENSFELD GST.NR.: .12 + 24 Verkaufsunterlagen	Maßstab	1:50, 1:500	Format A3
	Plan Nr.	19230-VK-GR-DG-006	Gezeichnet MP
	Datum	01.09.2026	Revision -
			Index 0