


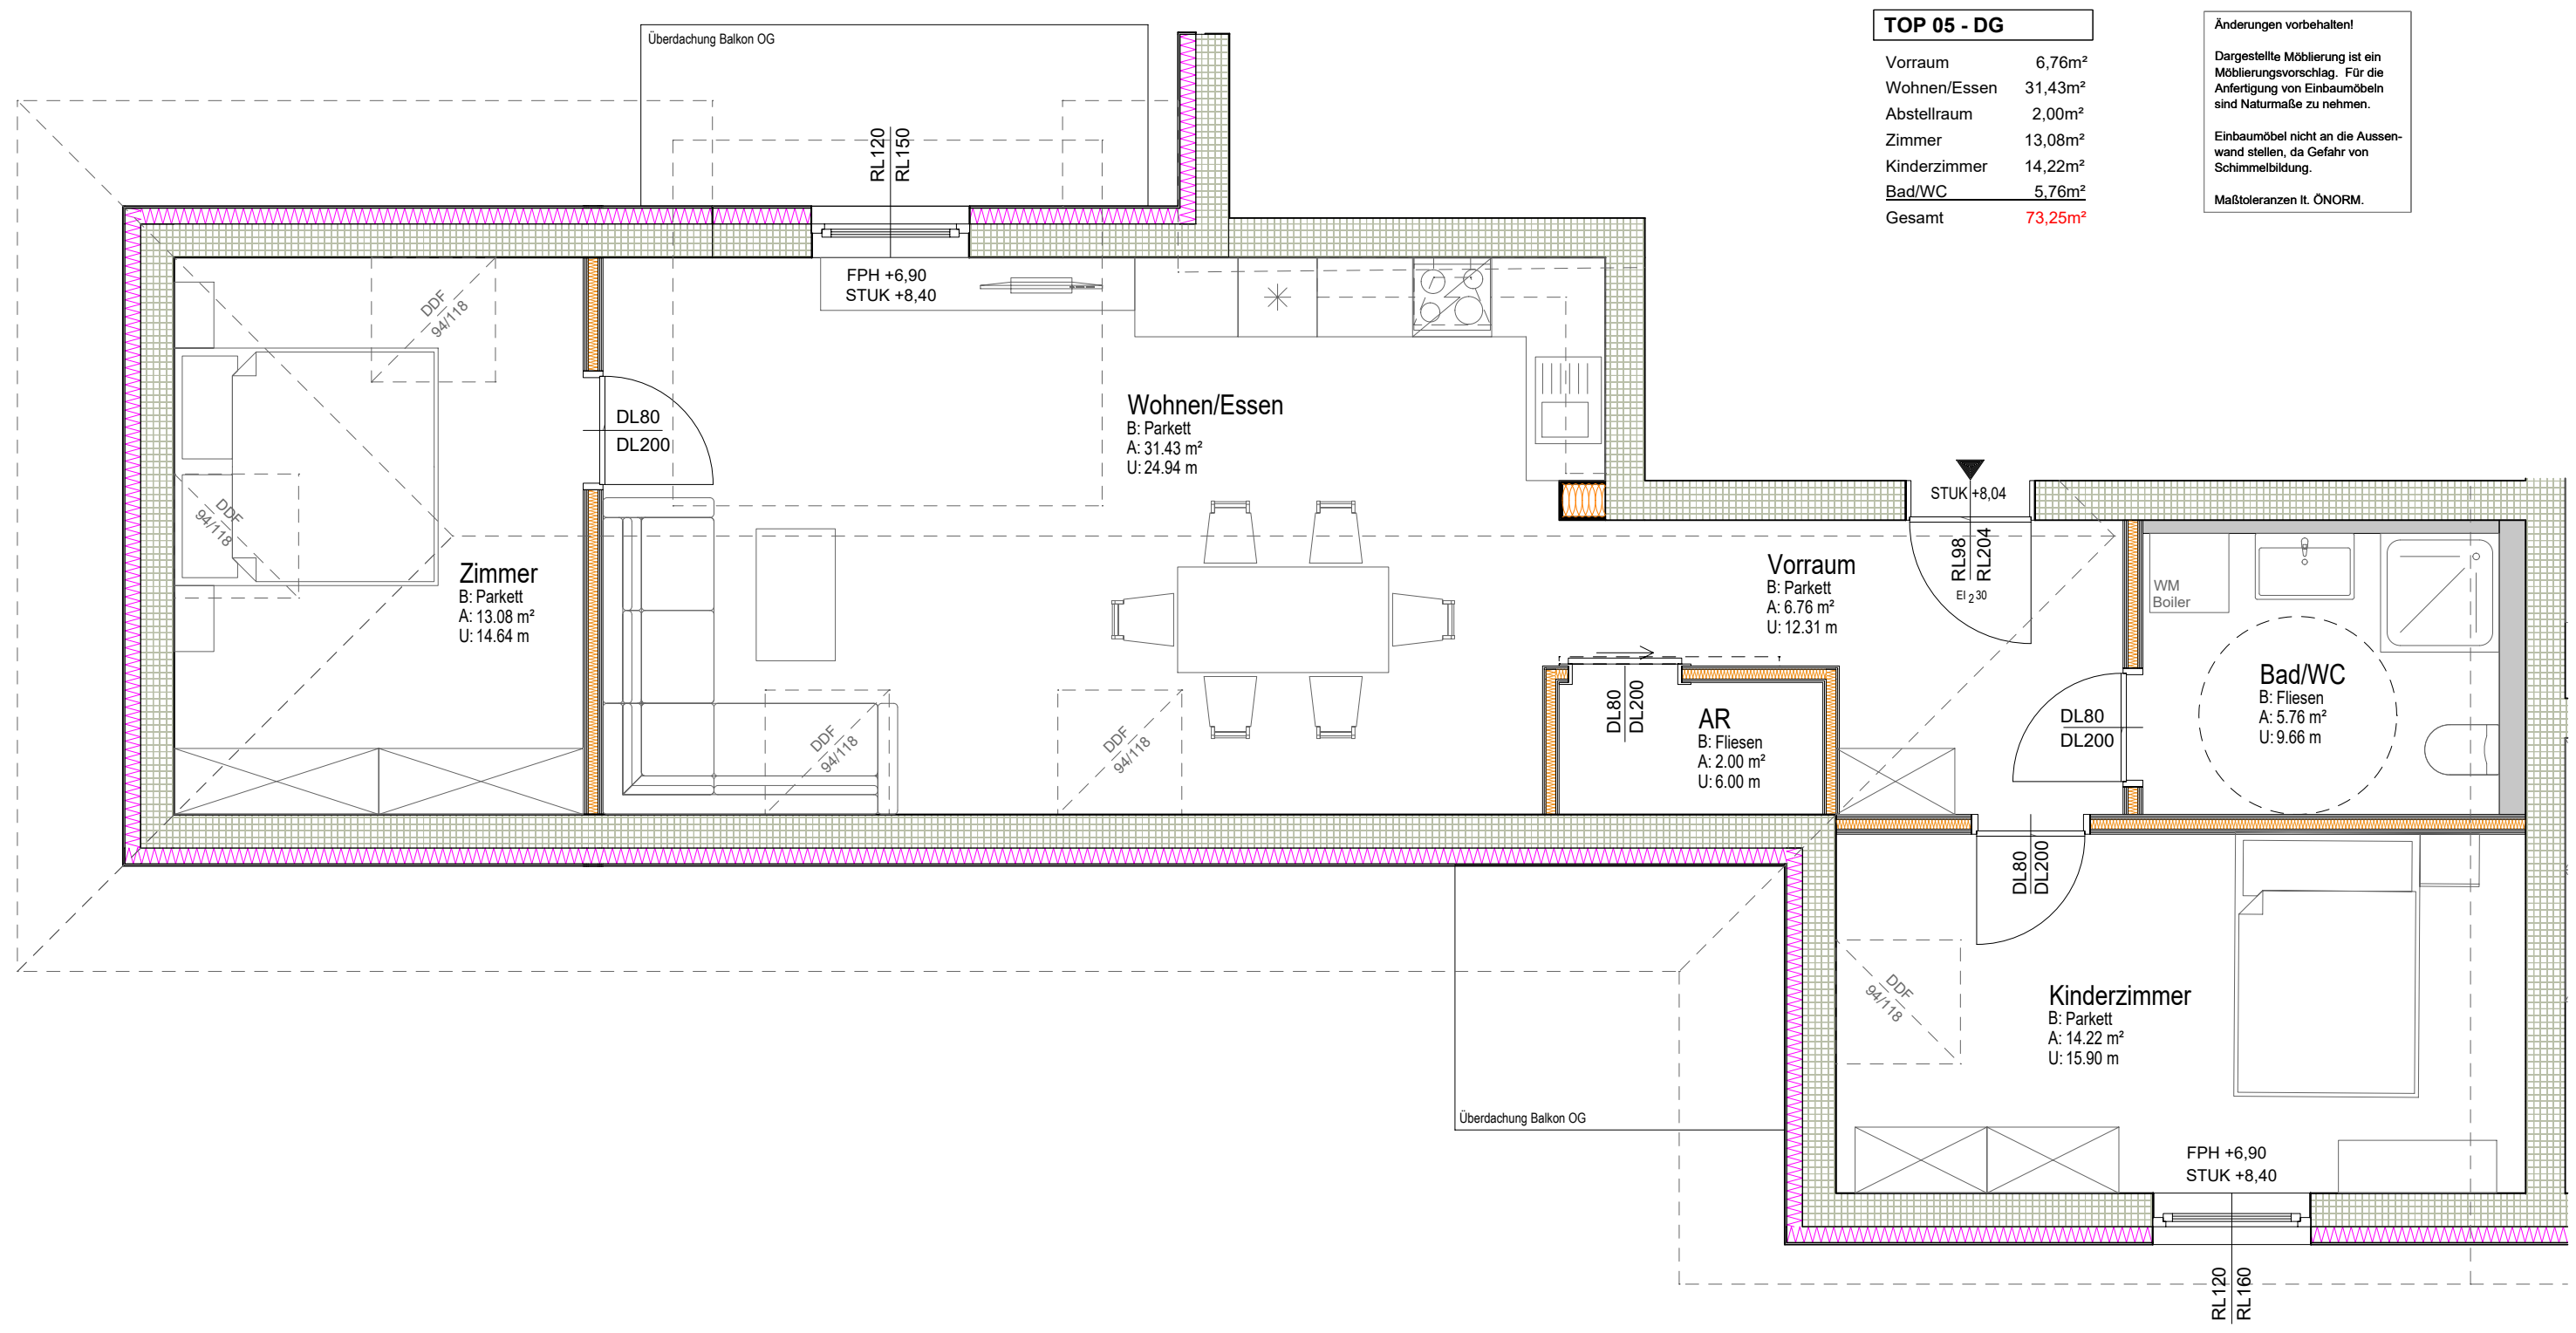

Nettonutzflächen

TOP 05 - DG	
Vorraum	6,76m ²
Wohnen/Essen	31,43m ²
Abstellraum	2,00m ²
Zimmer	13,08m ²
Kinderzimmer	14,22m ²
Bad/WC	5,76m ²
Gesamt	73,25m ²


Änderungen vorbehalten!

Dargestellte Möblierung ist ein Möblierungsvorschlag. Für die Anfertigung von Einbaumöbeln sind Naturmaße zu nehmen.

Einbaumöbel nicht an die Außenwand stellen, da Gefahr von Schimmelbildung.

Maßtoleranzen lt. ÖNORM.

Lage im Gebäude

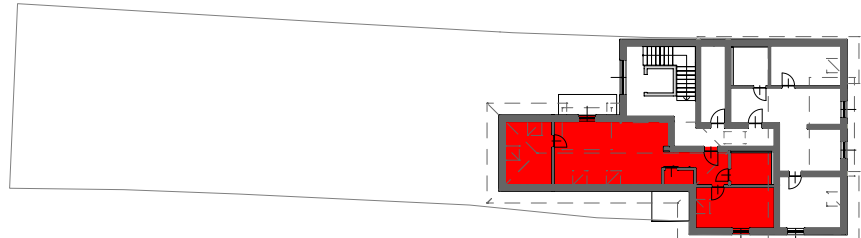

KÄRNTNER HEIMSTÄTTE

Baumeister **Peter Reinsberger**
Oberer Platz 1, A-9344 Weitensfeld
M +43 676 7206853 E office@bmreinsberger.at
W www.bmreinsberger.at ATU 67113900

Qualifizierter und zertifizierter
Gutachter für Gebäudesicherheit

bm|reinsberger
BAUMEISTER

GEMEINNÜTZIGE WOHNBAUGESELLSCHAFT MBH VILLACH

Dachgeschoss

Grundriss Top 05

KG.: 74413 WEITENSFELD | GST.NR.: .12 + 24

Verkaufsunterlagen

Maßstab	1:50, 1:500	Format	A3
Plan Nr.	19230-VK-GR-DG-005	Gezeichnet	MP
Datum	01.09.2026	Revision	-
		Index	0

Der Entwurf und Planinhalt sind das geistige Eigentum der Planverfasser. Eine weiterführende Verwendung oder Publikation bedarf einer entsprechenden schriftlichen Zustimmung.