





GP 495/1 (2.017 m²), GP 495/8 (1.918 m²), GP 496/3 (5.682 m²), GP 496/5 (2.333 m²),
alle KG Oberdörfel, im Ausmaß von 11.949 m²

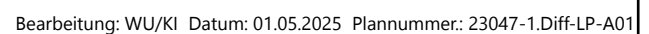



Lageplan zur Festlegung des Aufschließungsgebietes "A02"

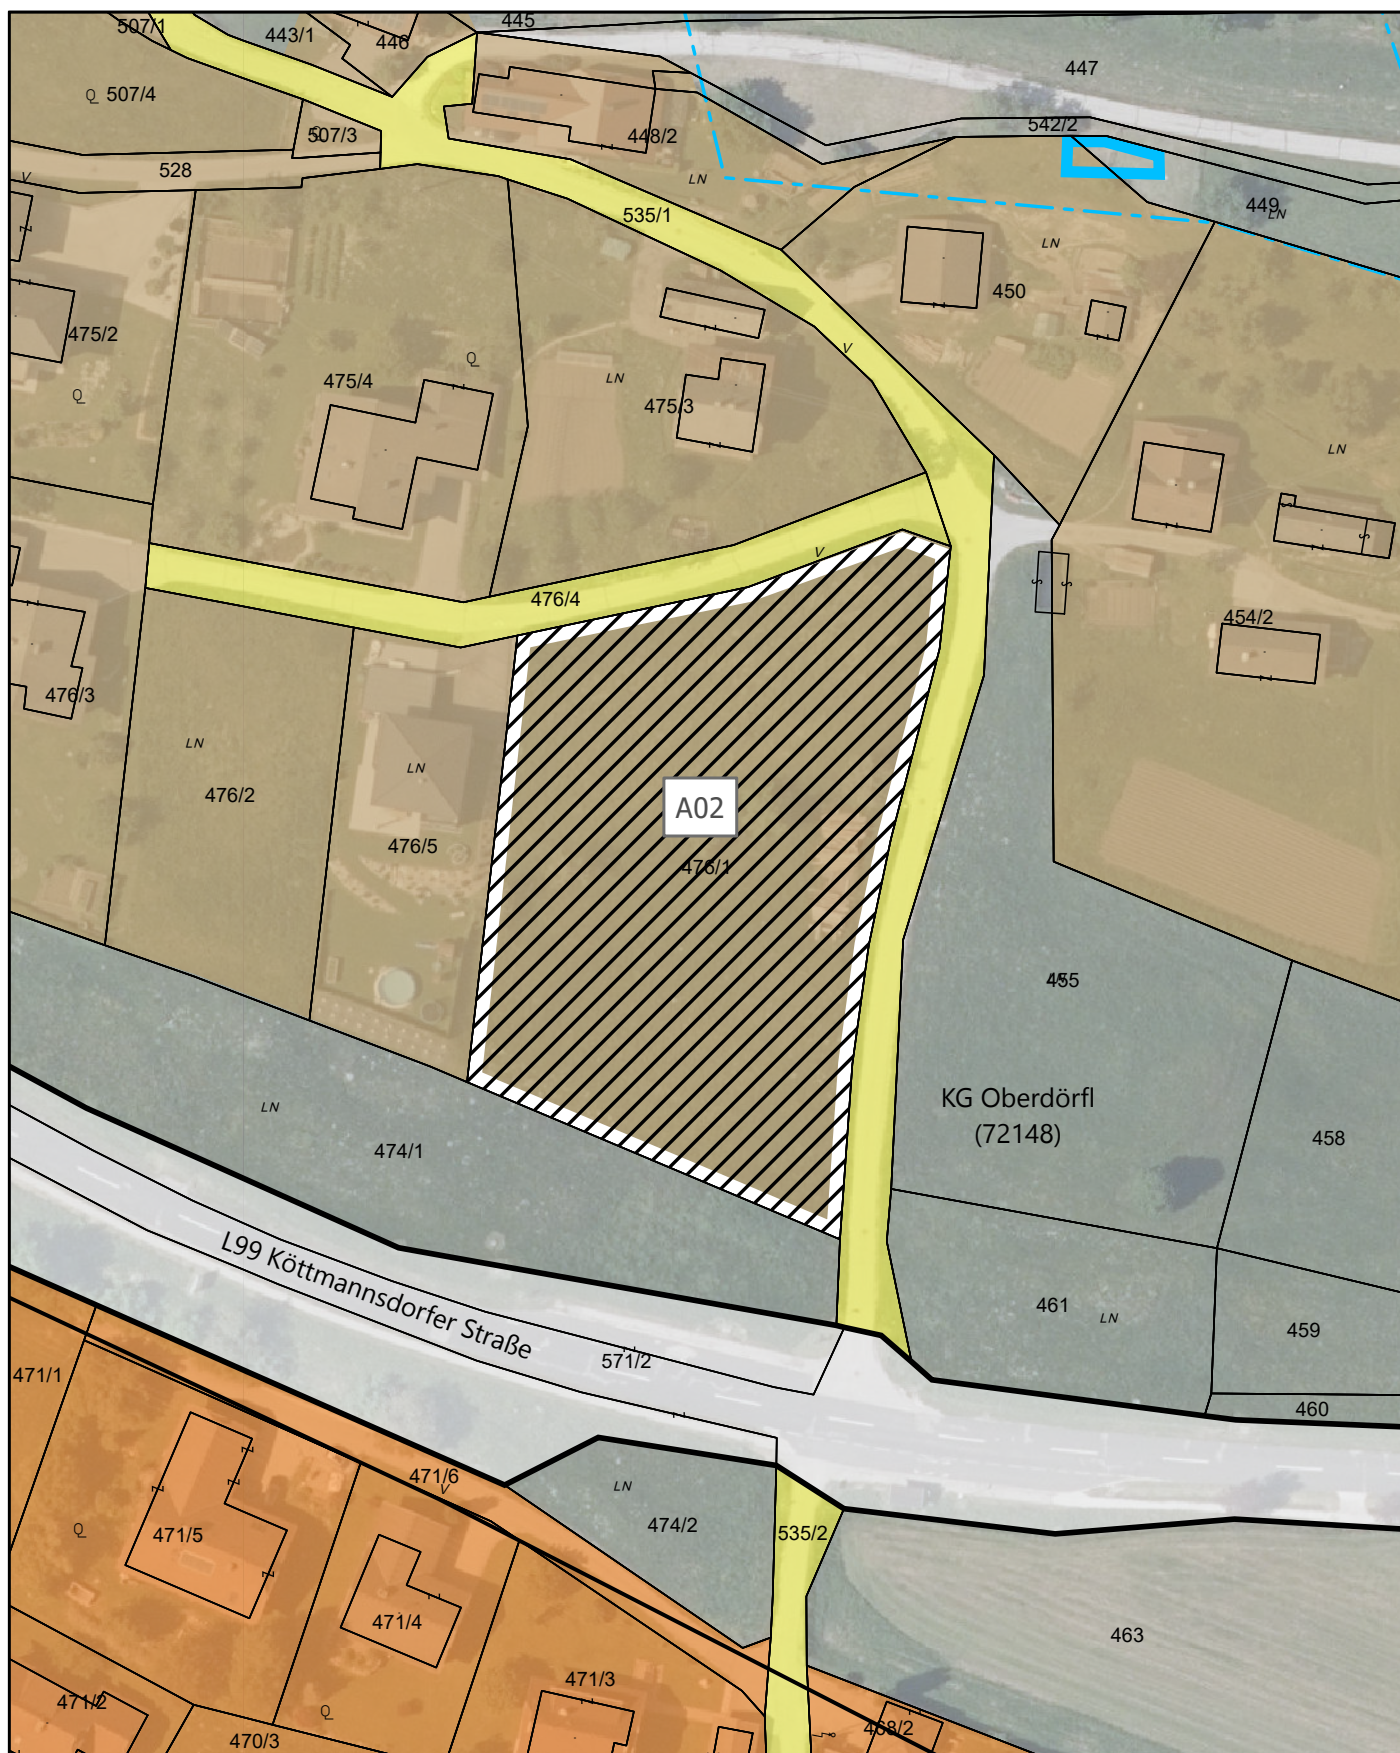


Lageplan zur Festlegung des Aufschließungsgebietes A02:

GP 476/1, KG Oberdörfl, im Ausmaß von 4.011 m²


Maßstab 1:1.000

DKM 04/2025

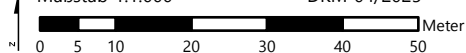



Lageplan zur Festlegung des Aufschließungsgebietes "A03"

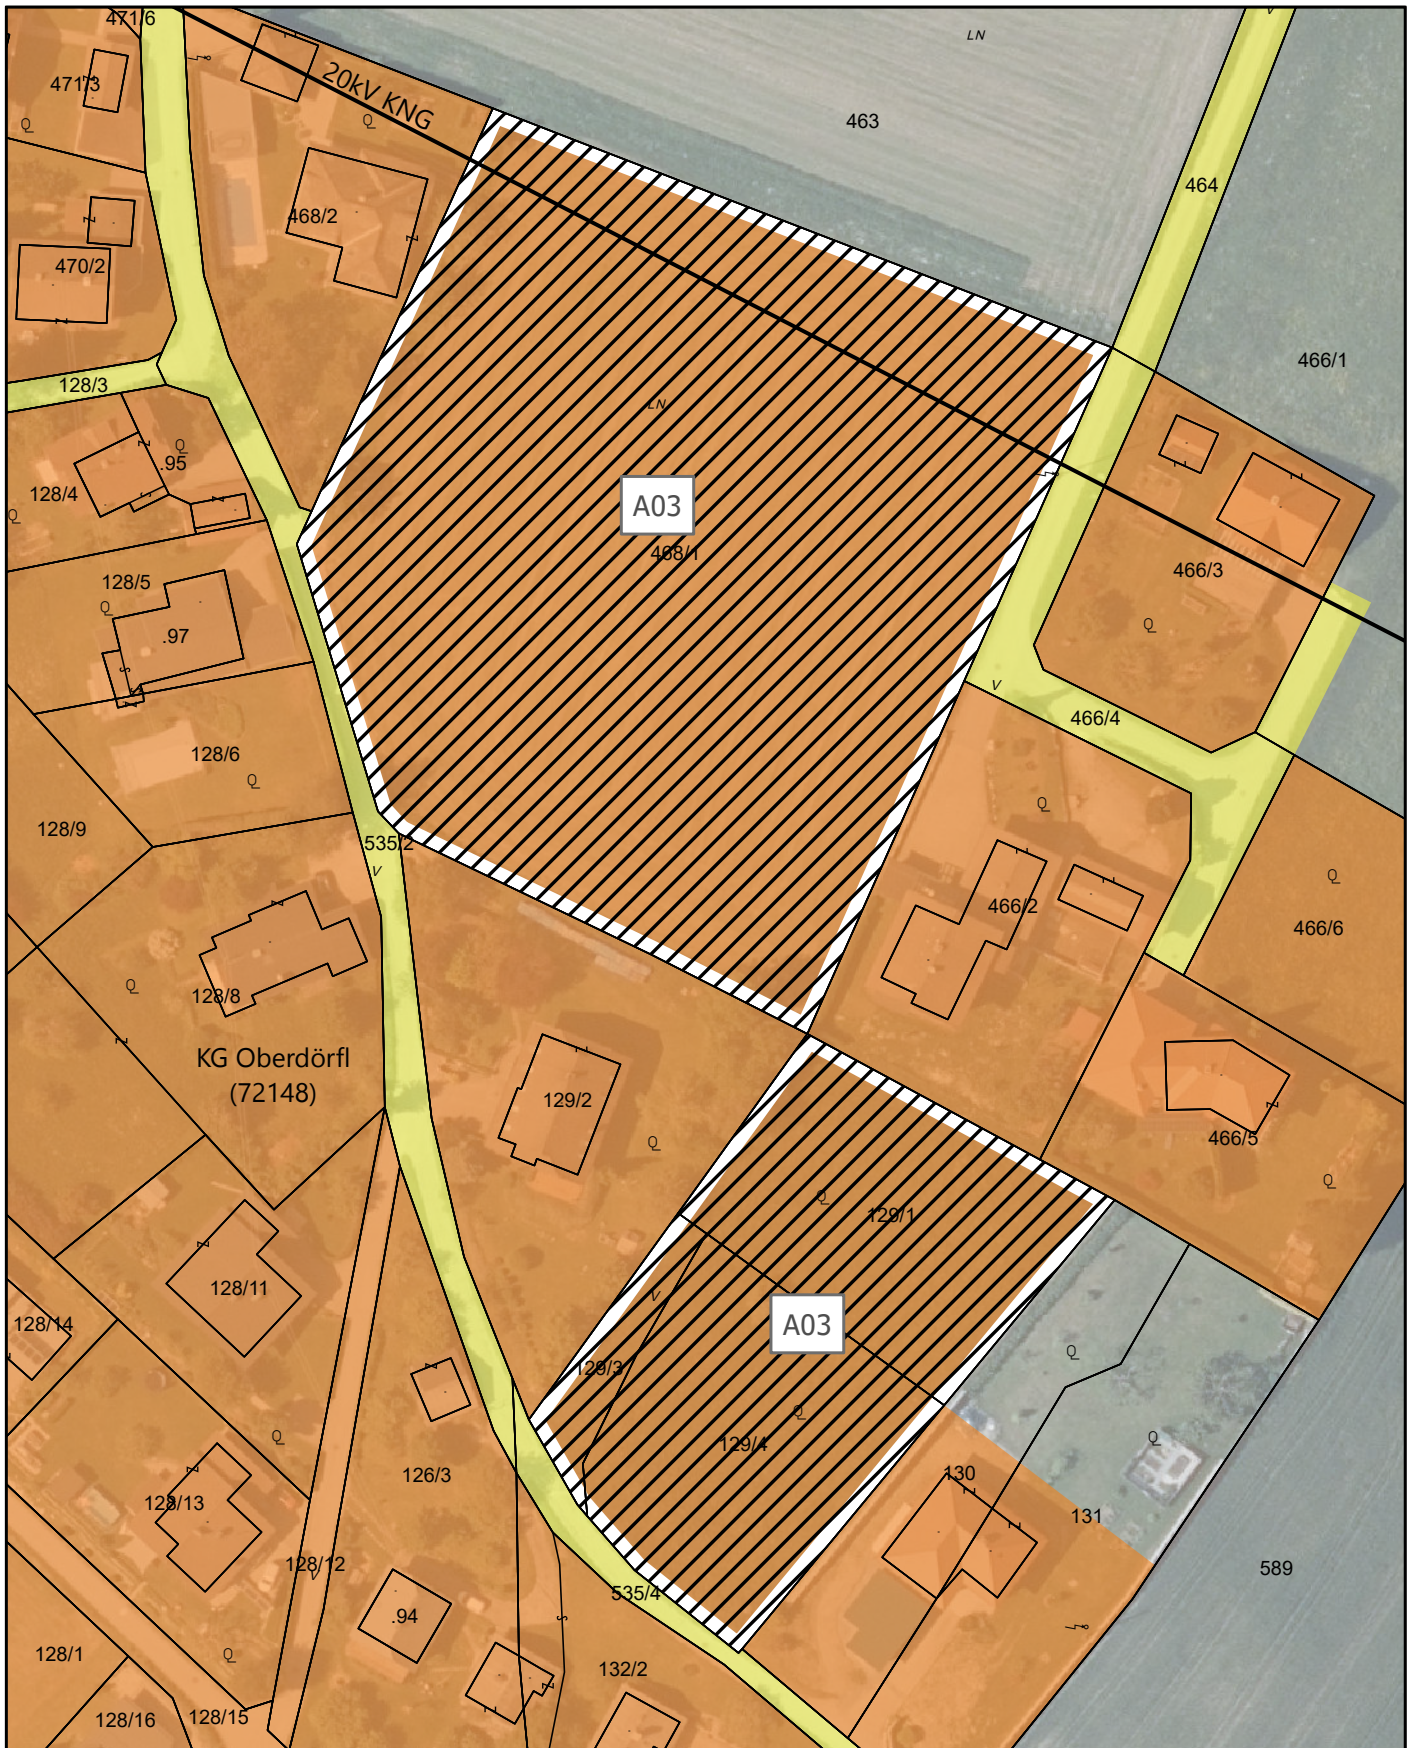


Lageplan zur Festlegung des Aufschließungsgebietes A03:

GP 129/1 (1.434 m²), GP 129/3 (250 m²), GP 129/4 (1.431 m²), GP 468/1 (6.842 m²), alle KG Oberdörf, im Ausmaß von 9.957 m²



Lageplan zur Festlegung des Aufschließungsgebietes "A04"

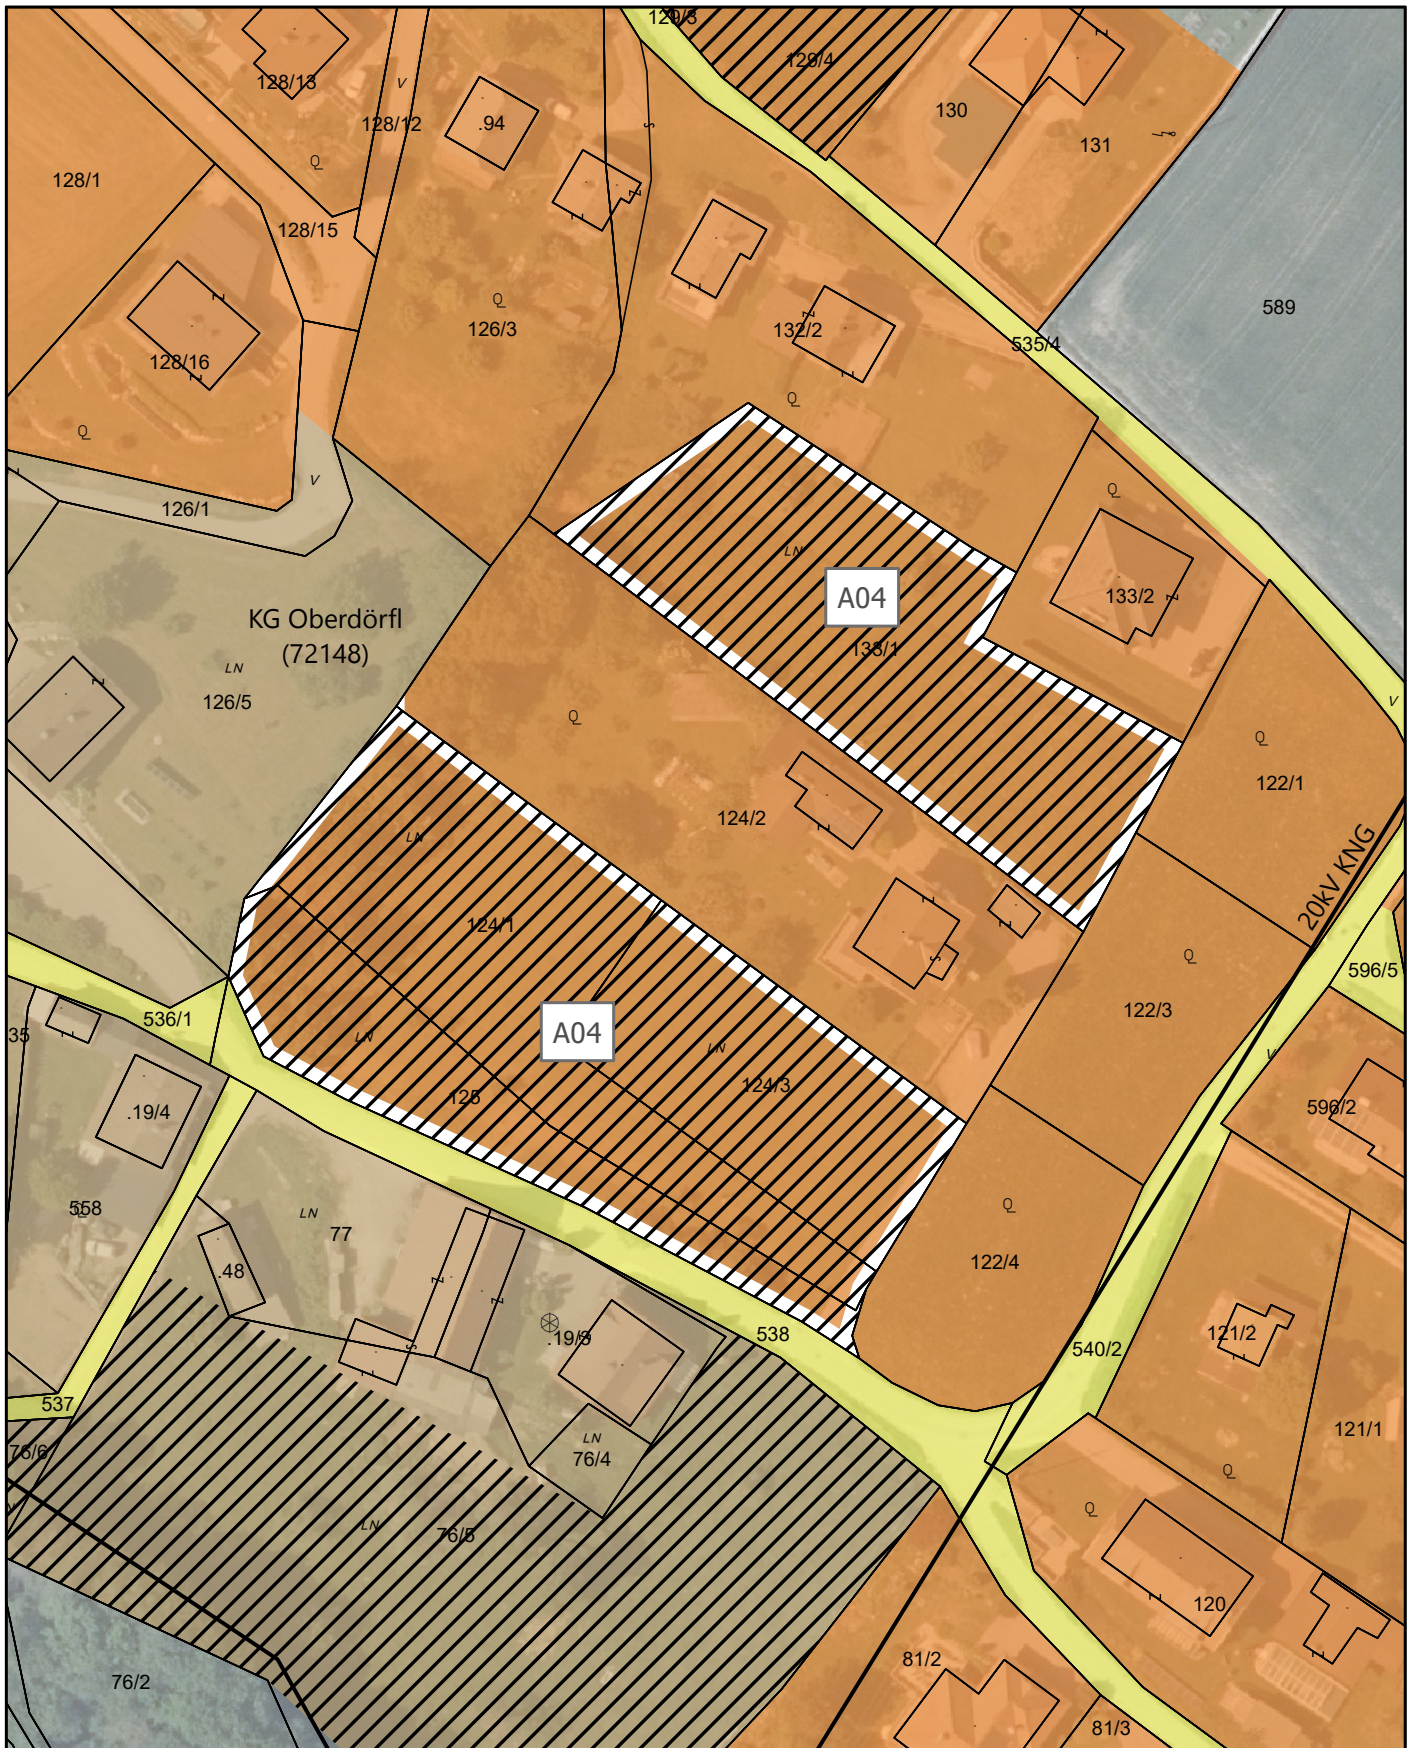


Lageplan zur Festlegung des Aufschließungsgebietes A04:

GP 124/1 (1.754 m²), GP 124/3 (1.166 m²), GP 125 (976 m²), GP 133/1 (2.540 m²), alle KG Oberdörfel, im Ausmaß von 6.435 m²



Lageplan zur Festlegung des Aufschließungsgebietes "A05"

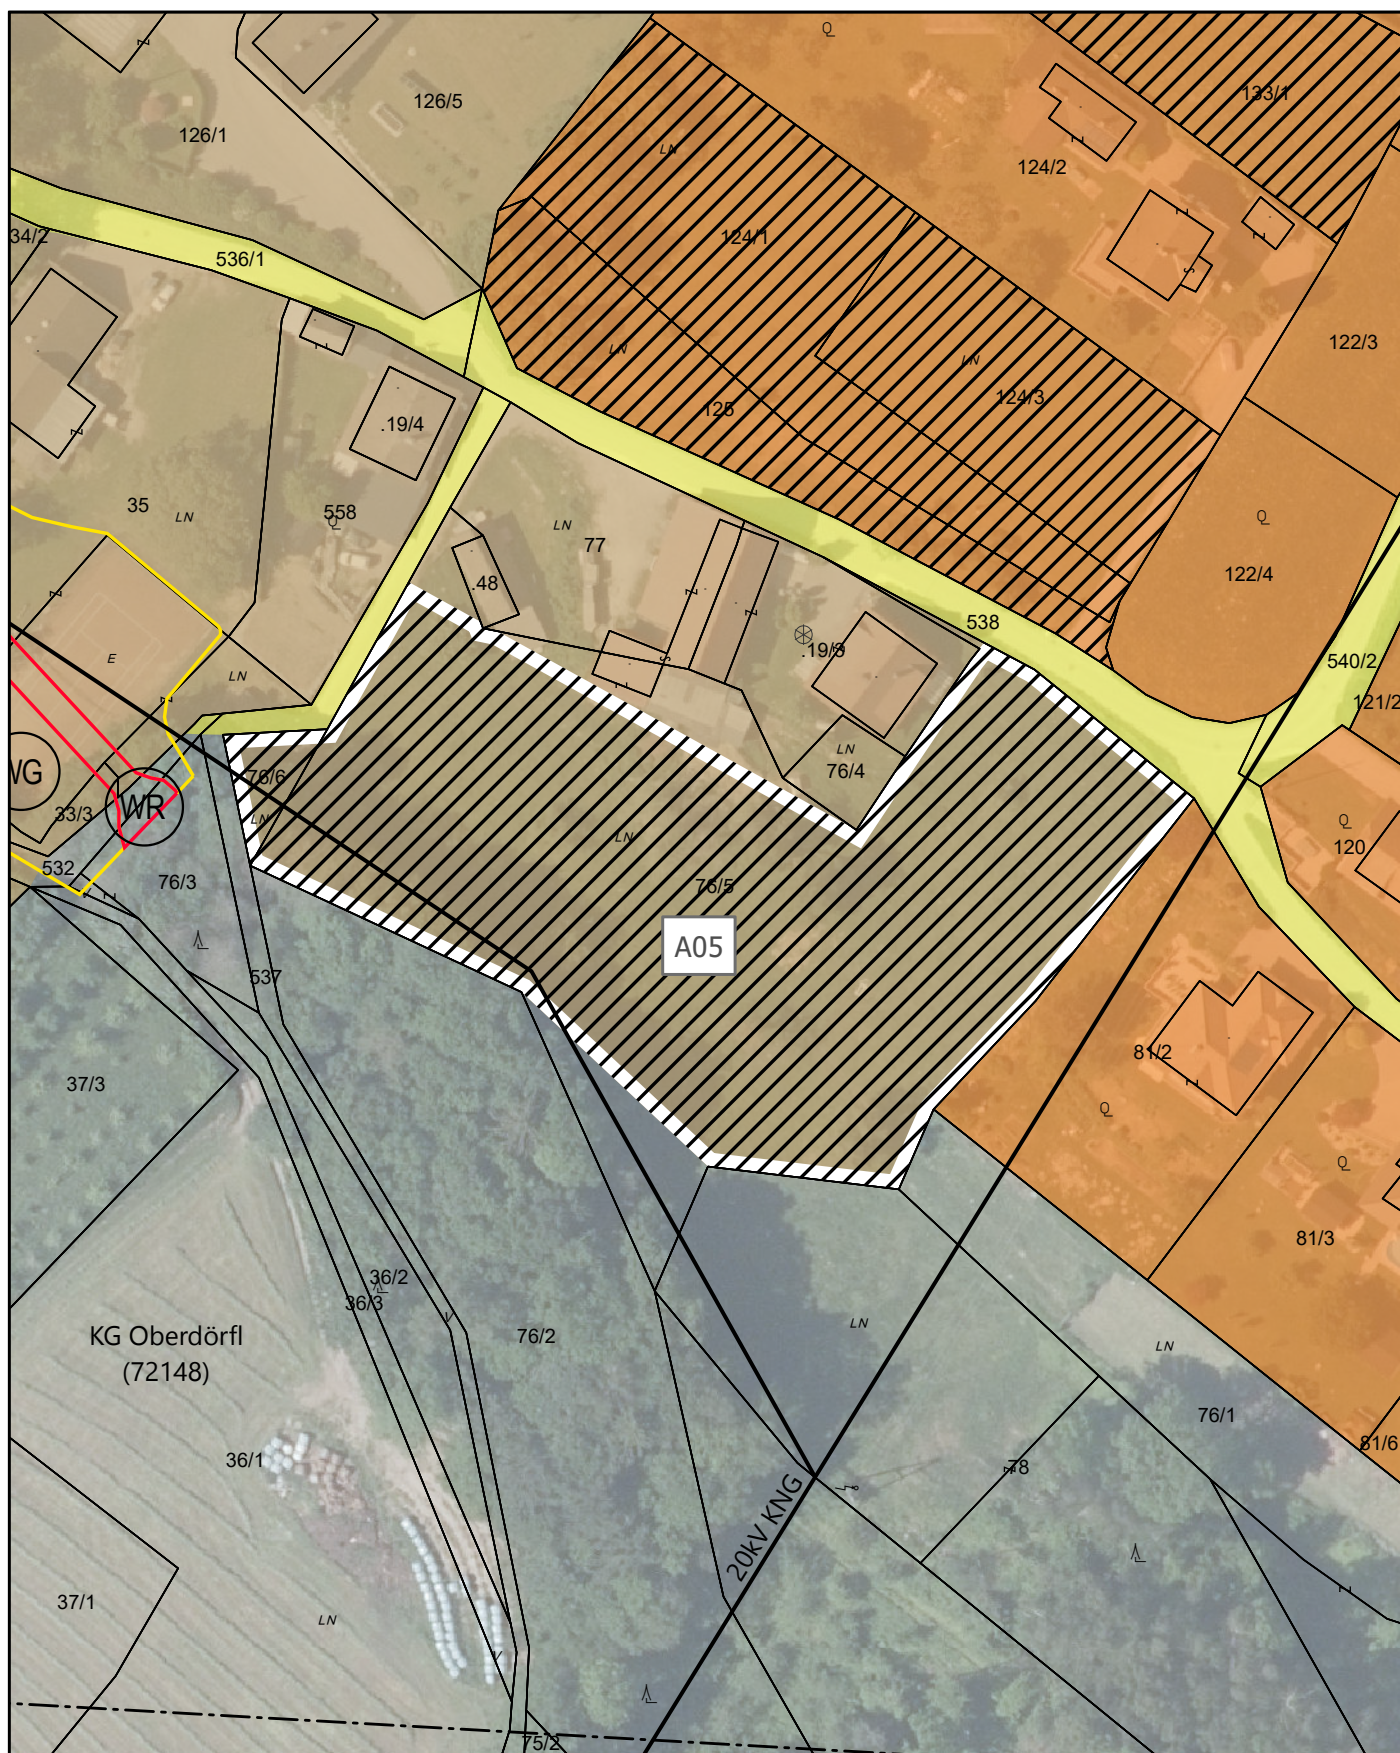

Lageplan zur Festlegung des Aufschließungsgebietes A05:

GP 76/5 (5.129 m²), GP 76/6 (120 m²), beide KG Oberdörfel, im Ausmaß von 5.250 m²



Lageplan zur Festlegung des Aufschließungsgebietes "A06"



Lageplan zur Festlegung des Aufschließungsgebietes A06:

GP .71 (47 m²), GP 587 (3.602 m²), beide KG Oberdörfel, im Ausmaß von 3.649 m²



Lageplan zur Festlegung des Aufschließungsgebietes "A07"



Lageplan zur Festlegung des Aufschließungsgebietes :

GP 631 (3.303 m²), GP 632/1 (3.237 m²), GP 637 (6.495 m²), alle KG Oberdörf, im Ausmaß von 13.036 m²



Lageplan zur Festlegung des Aufschließungsgebietes "A08"




Lageplan zur Festlegung des Aufschließungsgebietes A08:

GP 660, KG Oberdörf, im Ausmaß von 5.667 m²




GP 203/2 (482 m²), GP 203/3 (354 m²), GP 204/1 (605 m²), GP 204/2 (254 m²), GP 210 (277 m²),
alle KG Selkach, im Ausmaß von 1.972 m²

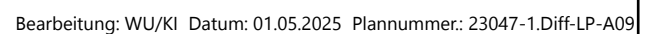



Lageplan zur Festlegung des Aufschließungsgebietes "A10"

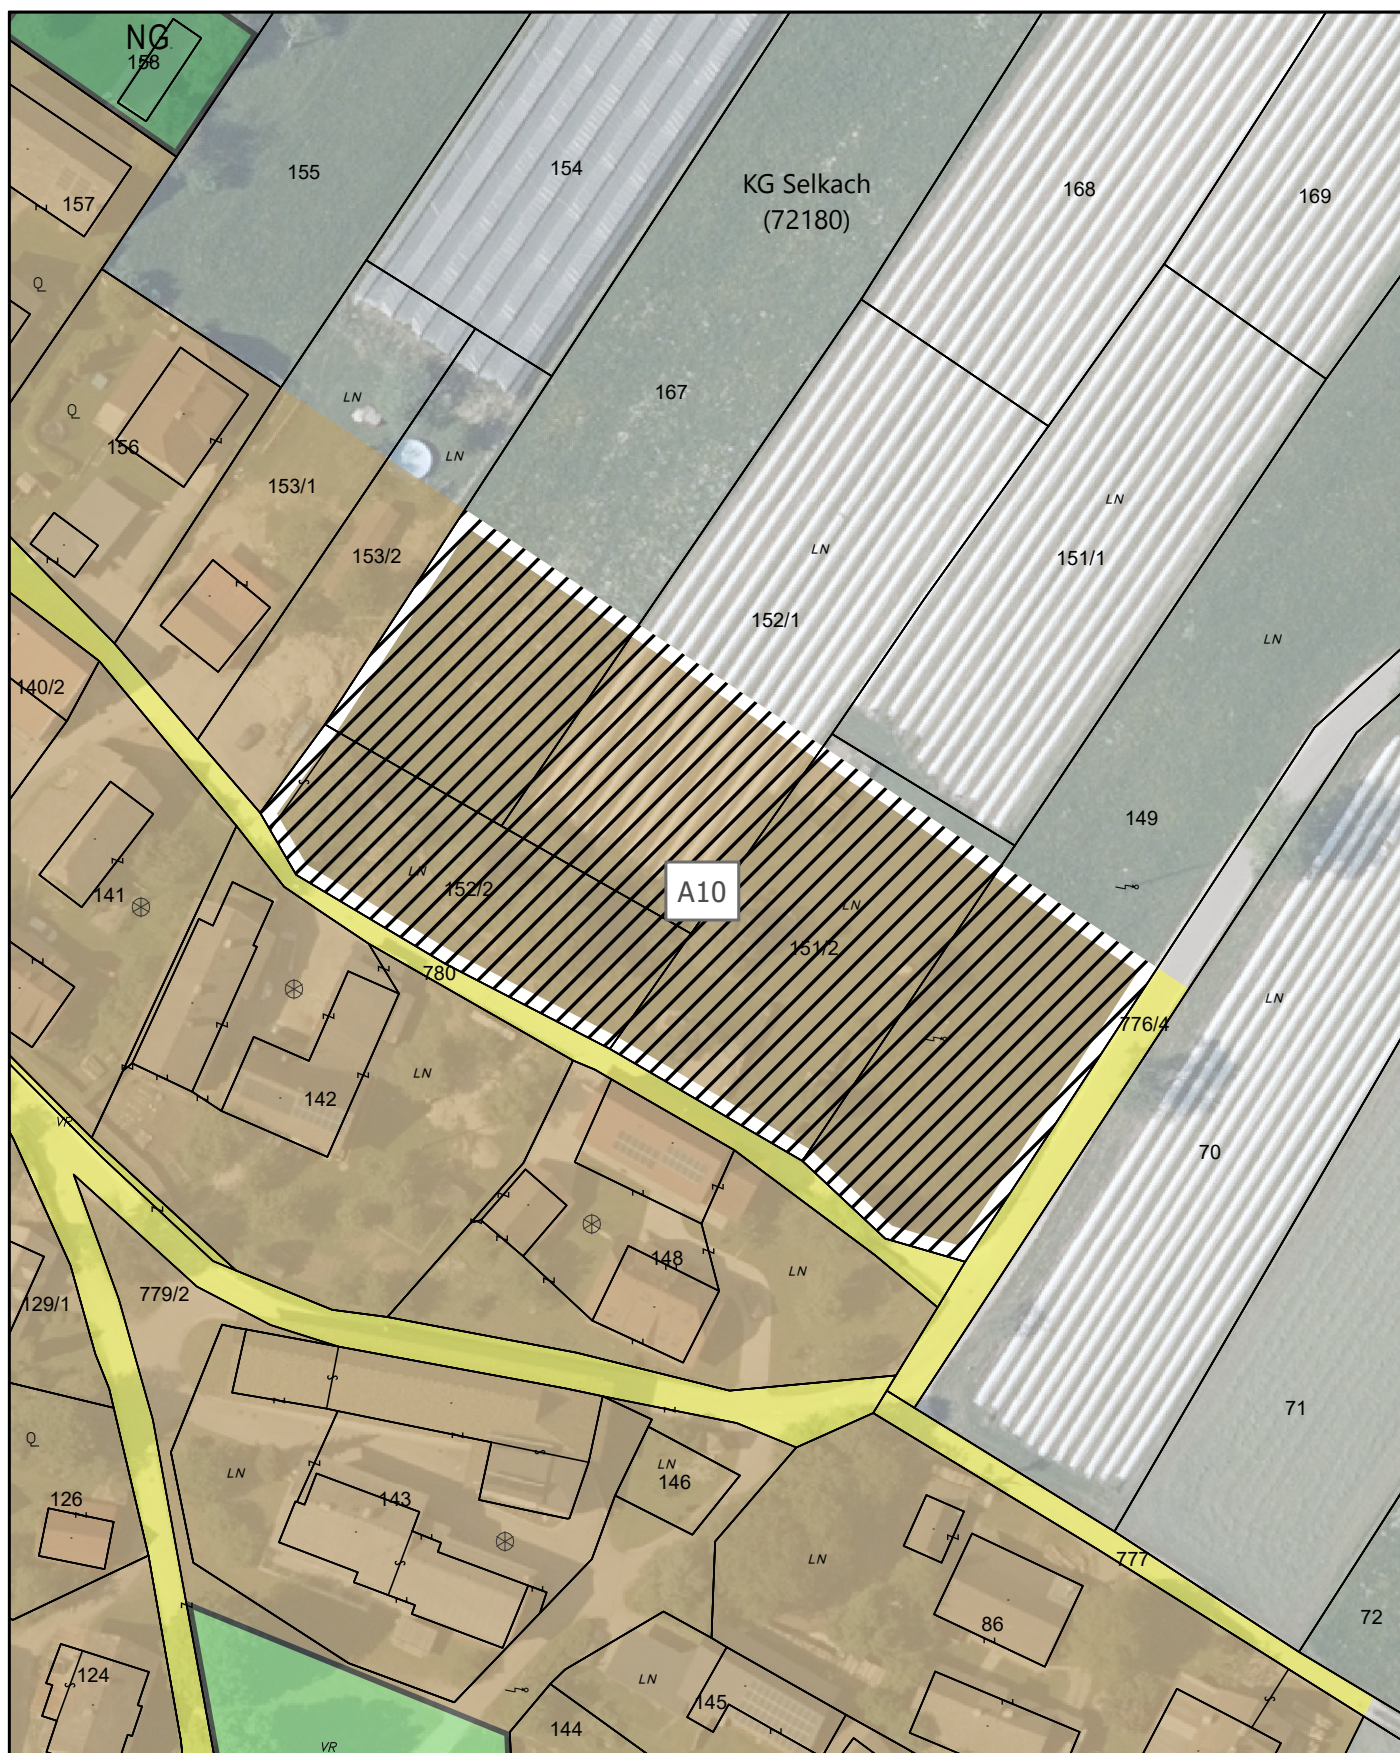

Lageplan zur Festlegung des Aufschließungsgebietes A10:


GP 149 (1.156 m²), GP 151/2 (1.340 m²), GP 152/1 (870 m²), GP 152/2 (1.051 m²), GP 167 (882 m²),
alle KG Selkach, im Ausmaß von 5.299 m²



Bearbeitung: WU/KI Datum: 01.05.2025 Plannummer.: 23047-1.Diff-LP-A11



Lageplan zur Festlegung des Aufschließungsgebietes "A12"

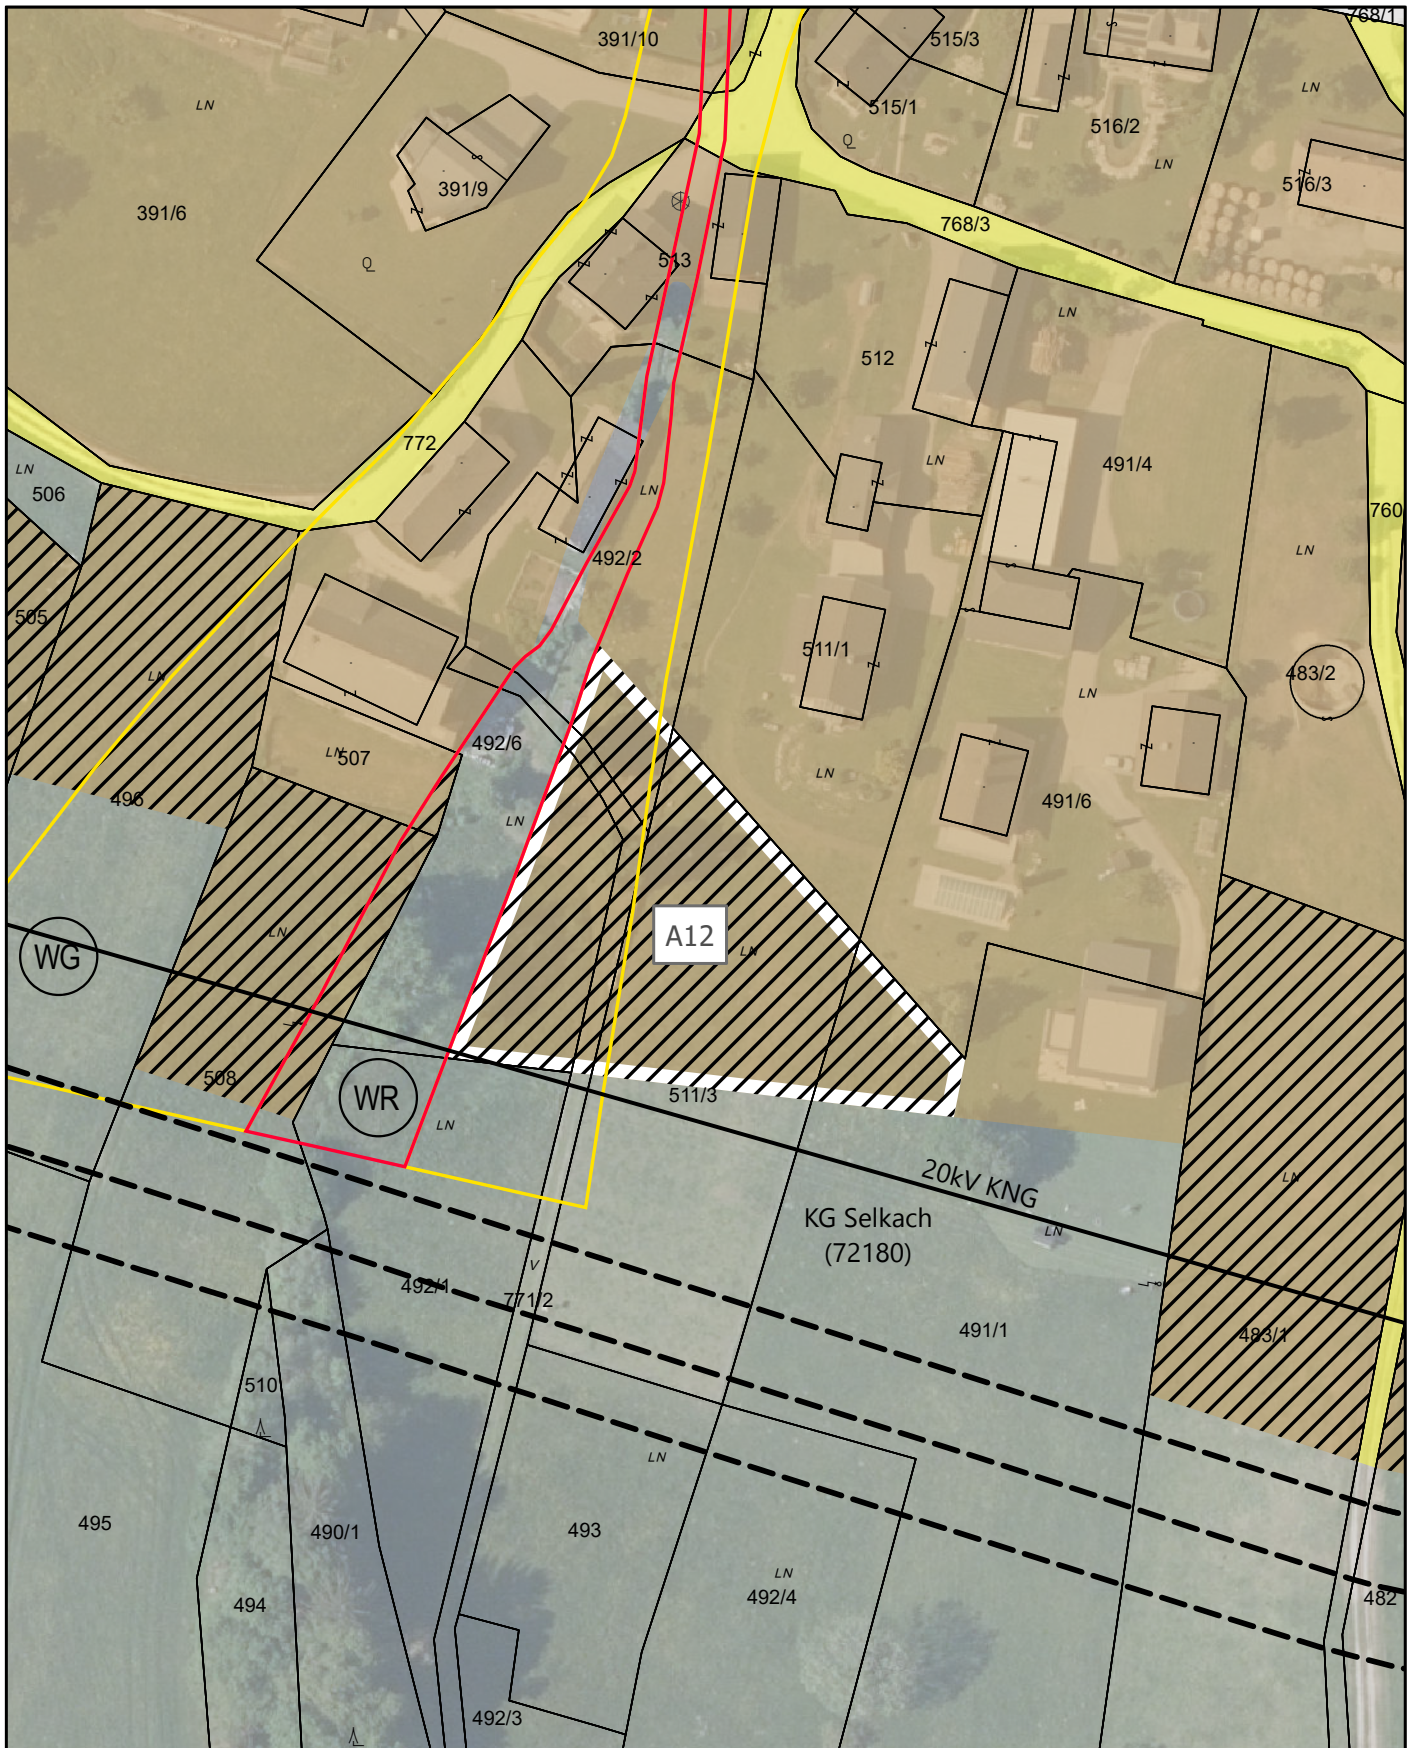


Lageplan zur Festlegung des Aufschließungsgebietes A12:

GP 491/1 (273 m²), GP 492/2 (164 m²), GP 492/6 (524 m²), GP 511/3 (1.038 m²), GP 771/2 (137 m²),
alle KG Selkach, im Ausmaß von 2.136 m²



Lageplan zur Festlegung des Aufschließungsgebietes "A13"

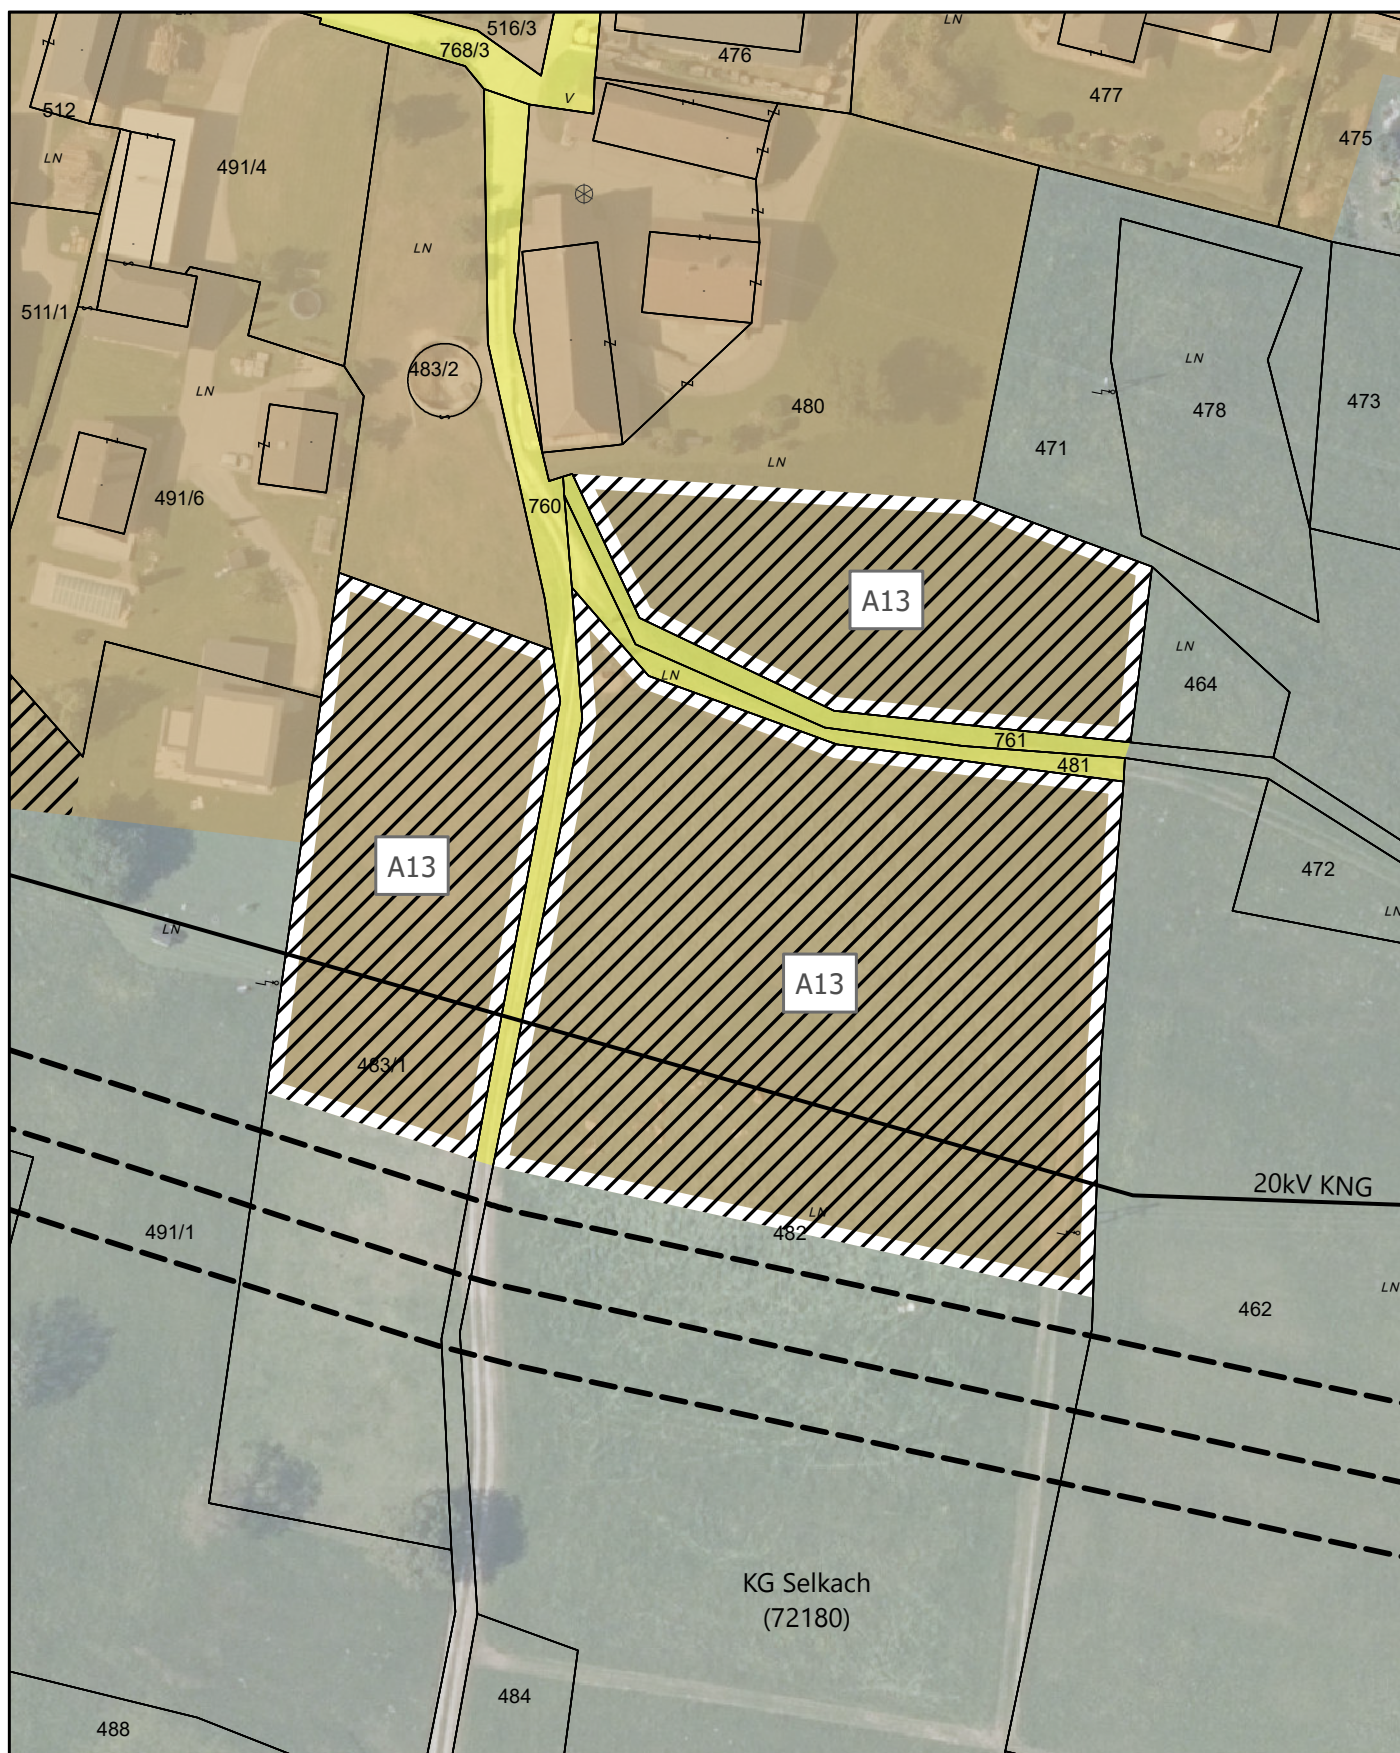


Lageplan zur Festlegung des Aufschließungsgebietes A13:

GP 480 (1.829 m²), GP 482 (5.086 m²), GP 483/1 (2.064 m²), alle KG Selkach, im Ausmaß von 8.979 m²



Lageplan zur Festlegung des Aufschließungsgebietes "A14"

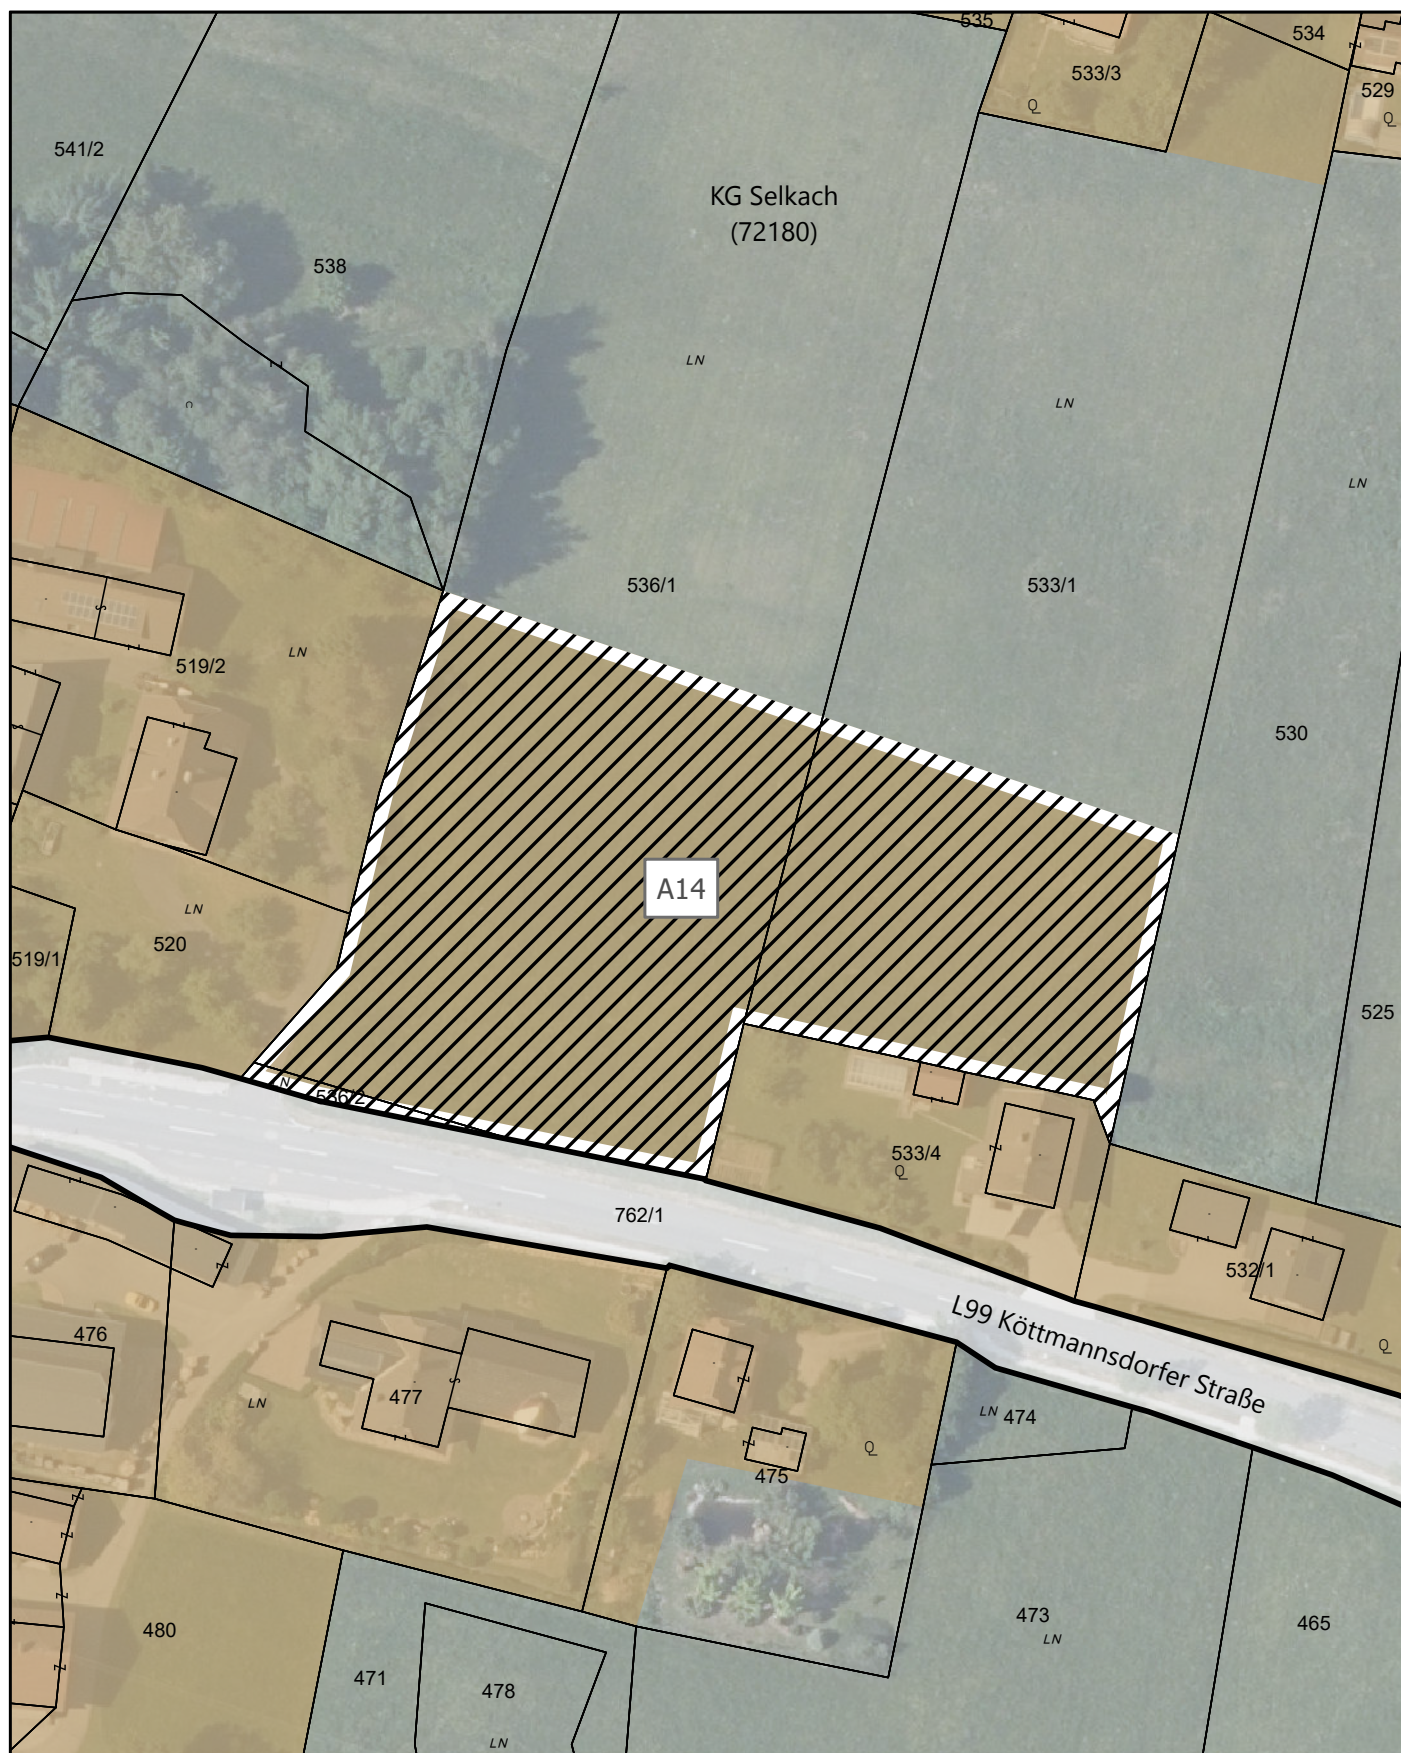


Lageplan zur Festlegung des Aufschließungsgebietes A14:

GP 533/1 (1.978 m²), GP 536/1 (3.592 m²), GP 536/2 (65 m²), alle KG Selkach, im Ausmaß von 5.635 m²




Lageplan zur Festlegung des Aufschließungsgebietes "A15"

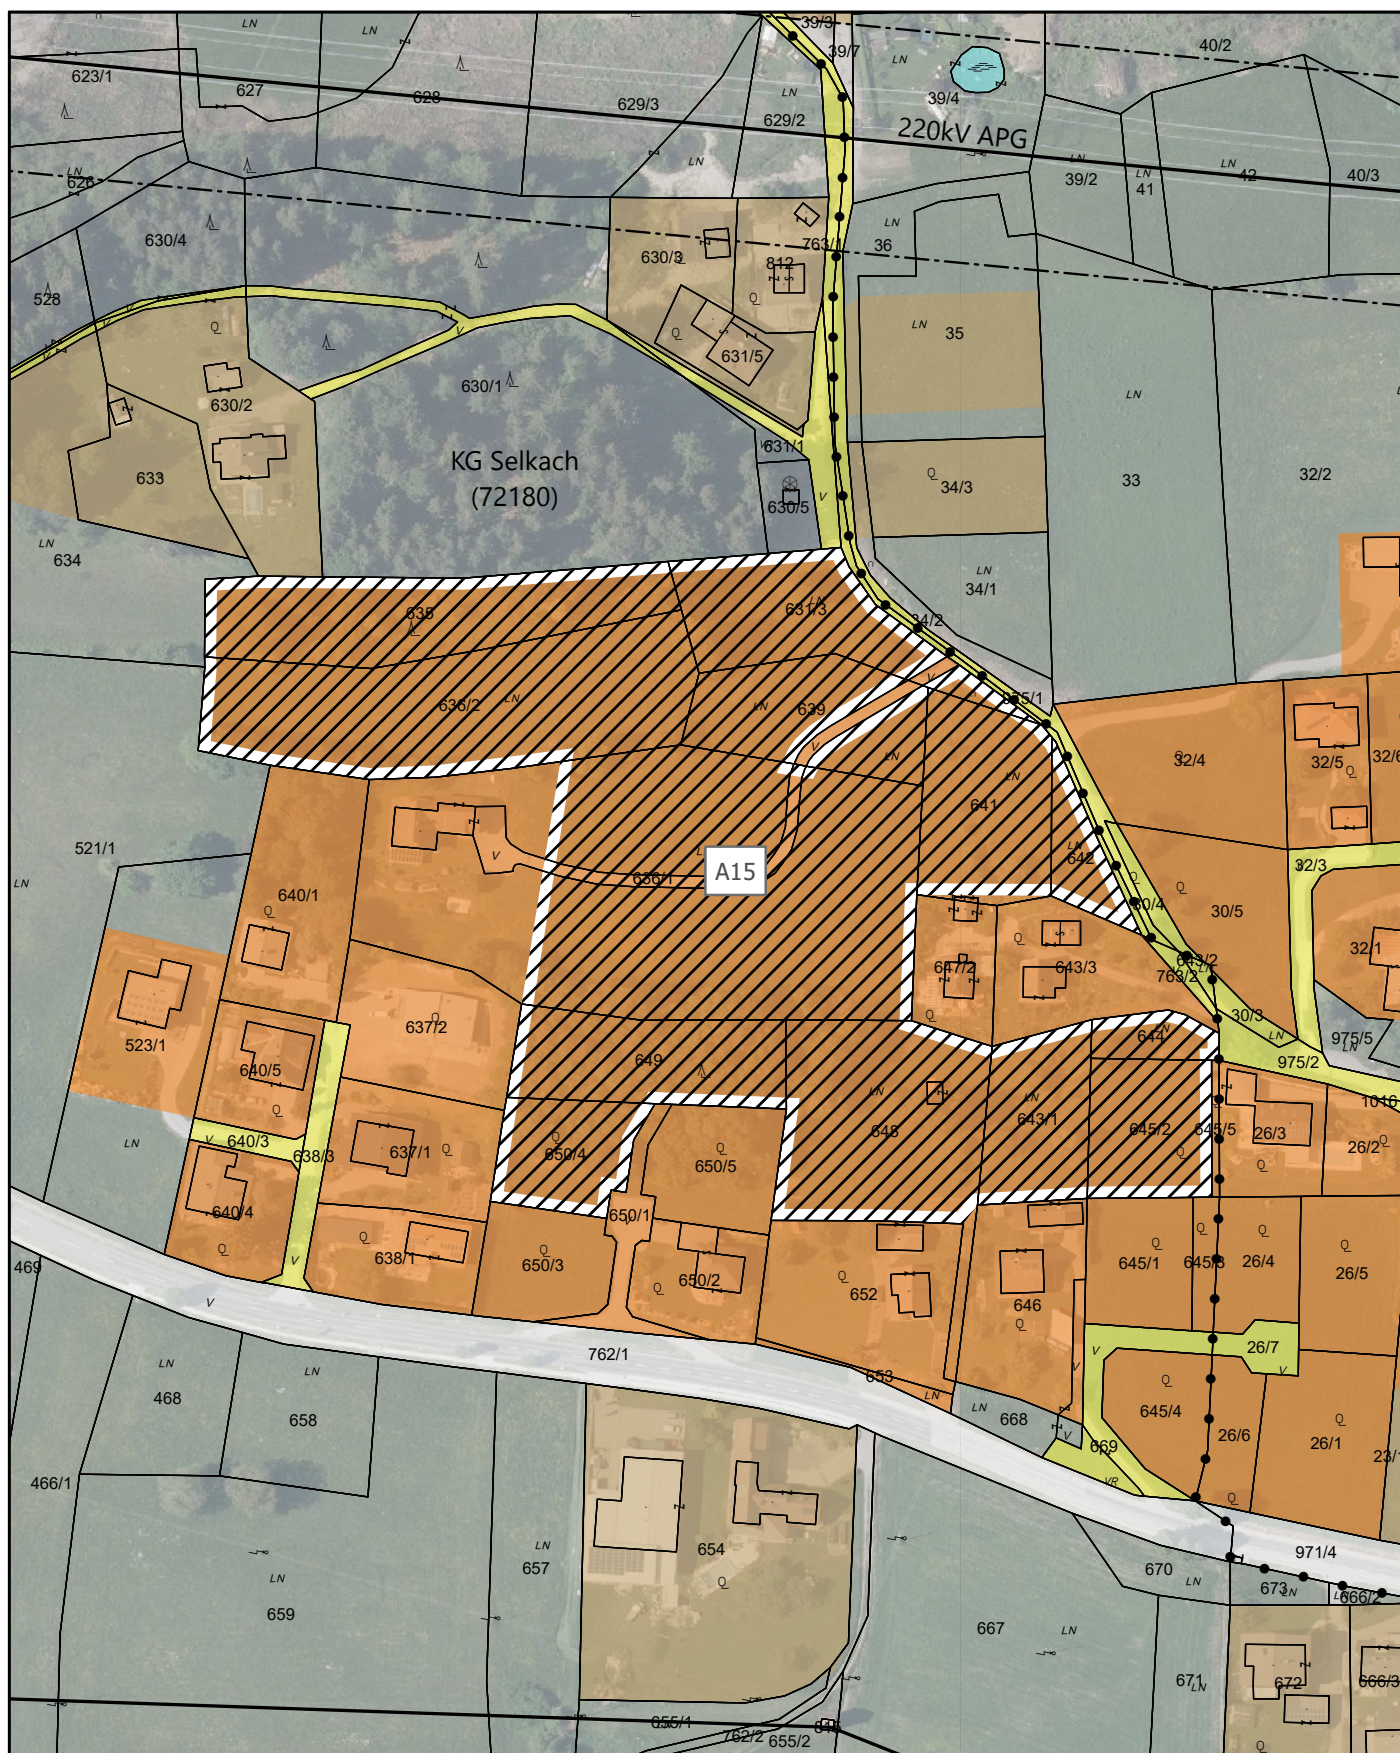


Lageplan zur Festlegung des Aufschließungsgebietes :

GP 631/3 (1.755 m²), GP 635 (2.463 m²), GP 636/1 (6.767 m²), GP 636/2 (4.001 m²), GP 639 (1.527 m²), GP 641 (1.697 m²), GP 642 (527 m²), GP 643/1 (1.286 m²), GP 644 (393 m²), GP 645/2 (1.187 m²), GP 648 (2.777 m²), GP 649 (1.658 m²), GP 650/4 (1.029 m²), alle KG Selkach, im Ausmaß von 27.068 m²

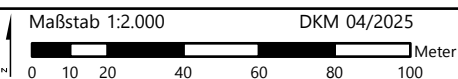



Lageplan zur Festlegung des Aufschließungsgebietes "A16"

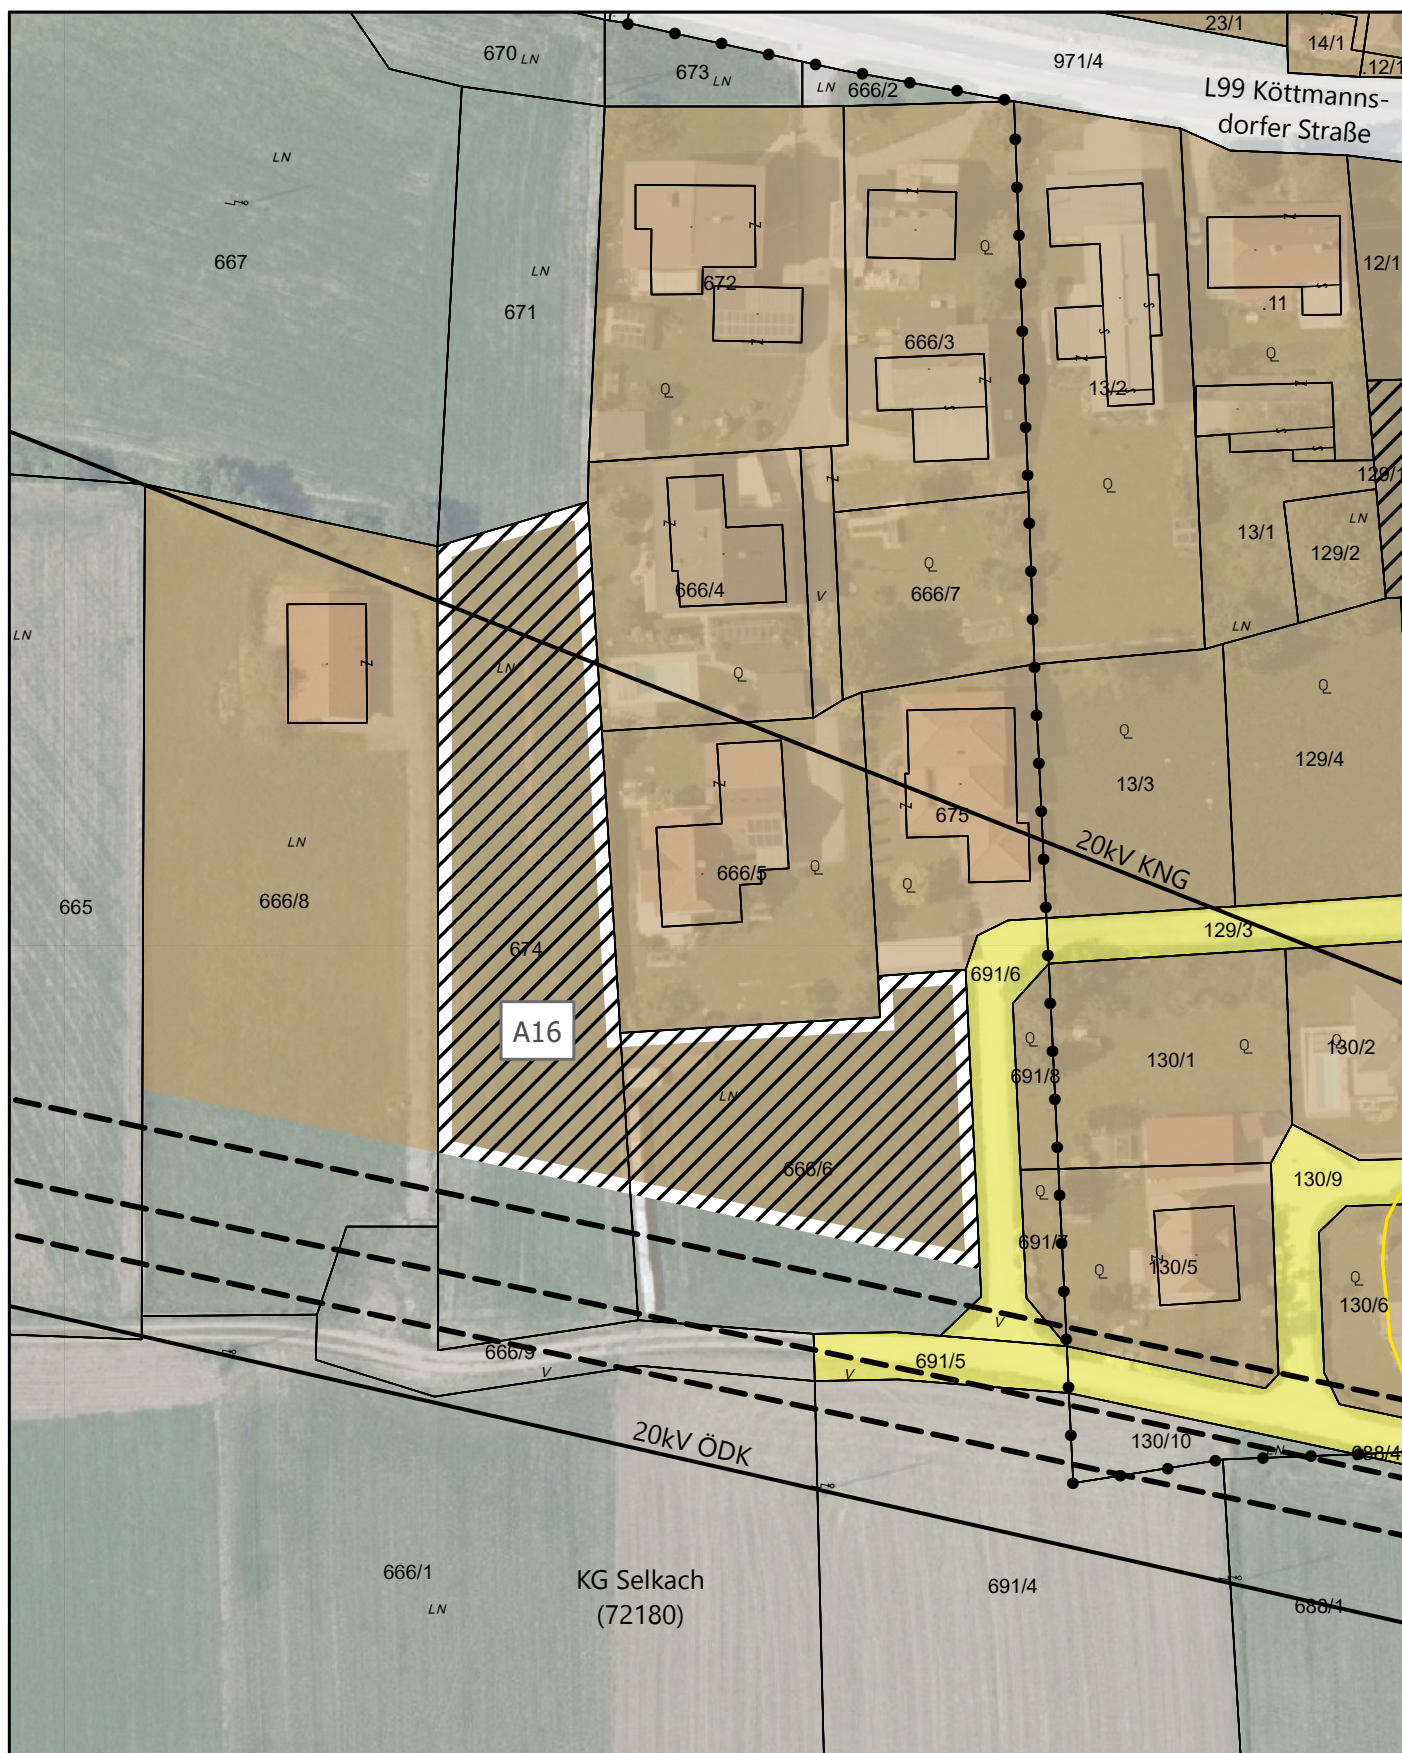


Lageplan zur Festlegung des Aufschließungsgebietes A16:

GP 666/6 (1.334 m²), GP 674 (1.944 m²), beide KG Selkach, im Ausmaß von 3.279 m²



Lageplan zur Festlegung des Aufschließungsgebietes "A17"

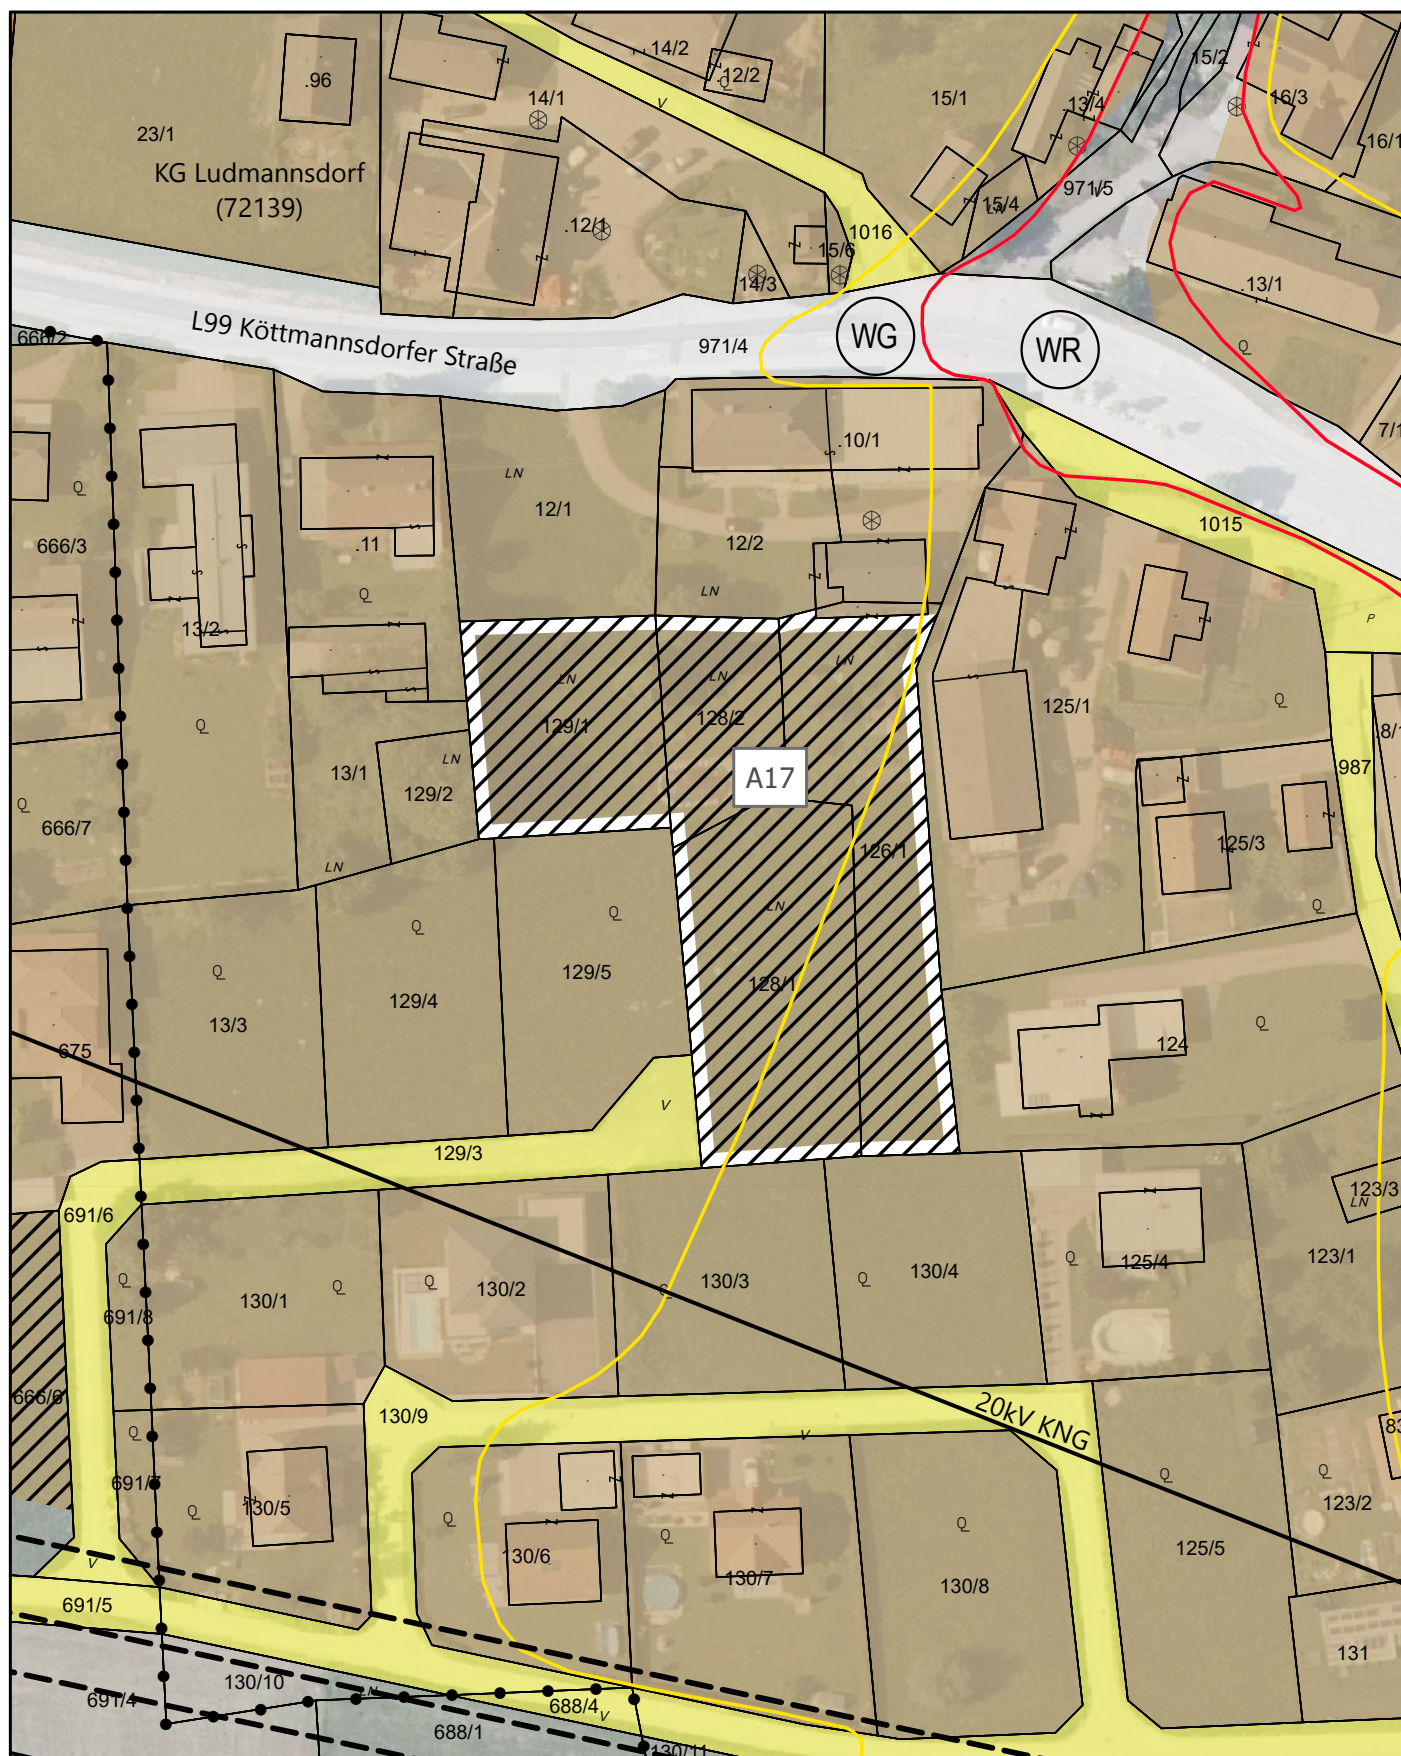

Lageplan zur Festlegung des Aufschließungsgebietes A17:


GP 126/1 (983 m²), GP 128/1 (1.068 m²), GP 128/2 (1.068 m²), GP 129/1 (651 m²),
alle KG Ludmannsdorf, im Ausmaß von 3.770 m²



Bearbeitung: WU/KI Datum: 01.05.2025 Plannummer.: 23047-1.Diff-LP-A18



Lageplan zur Festlegung des Aufschließungsgebietes "A19"

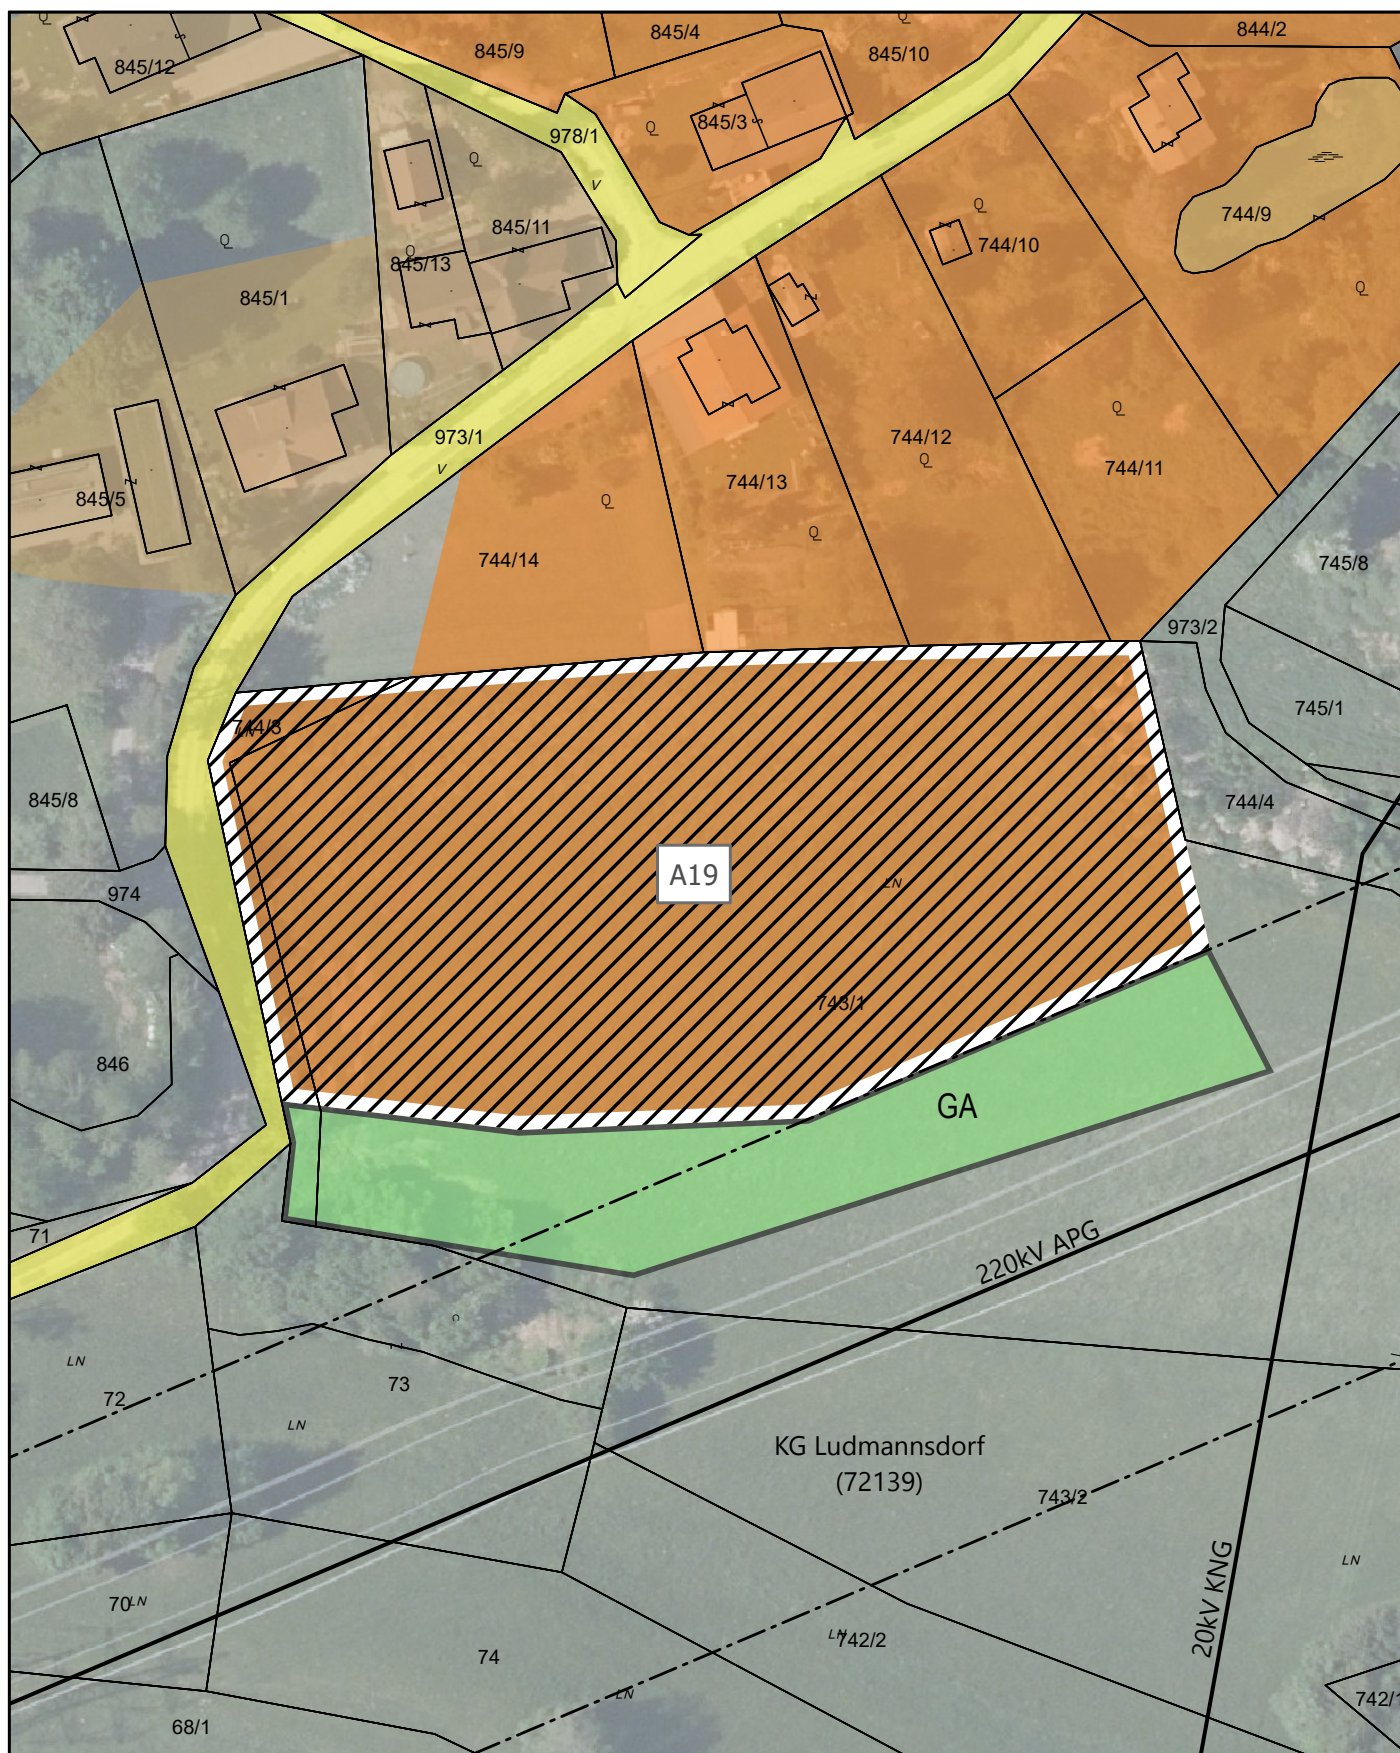

Lageplan zur Festlegung des Aufschließungsgebietes A19:

GP 743/1 (6.720 m²), GP 744/3 (294 m²), beide KG Ludmannsdorf, im Ausmaß von 7.014 m²



Lageplan zur Festlegung des Aufschließungsgebietes "A20"




Lageplan zur Festlegung des Aufschließungsgebietes A20:

GP 723/1 (3.492 m²), GP 723/10 (1.414 m²), GP 723/11 (1.938 m²), alle KG Ludmannsdorf, im Ausmaß von 6.845 m²



Lageplan zur Festlegung des Aufschließungsgebietes "A21"

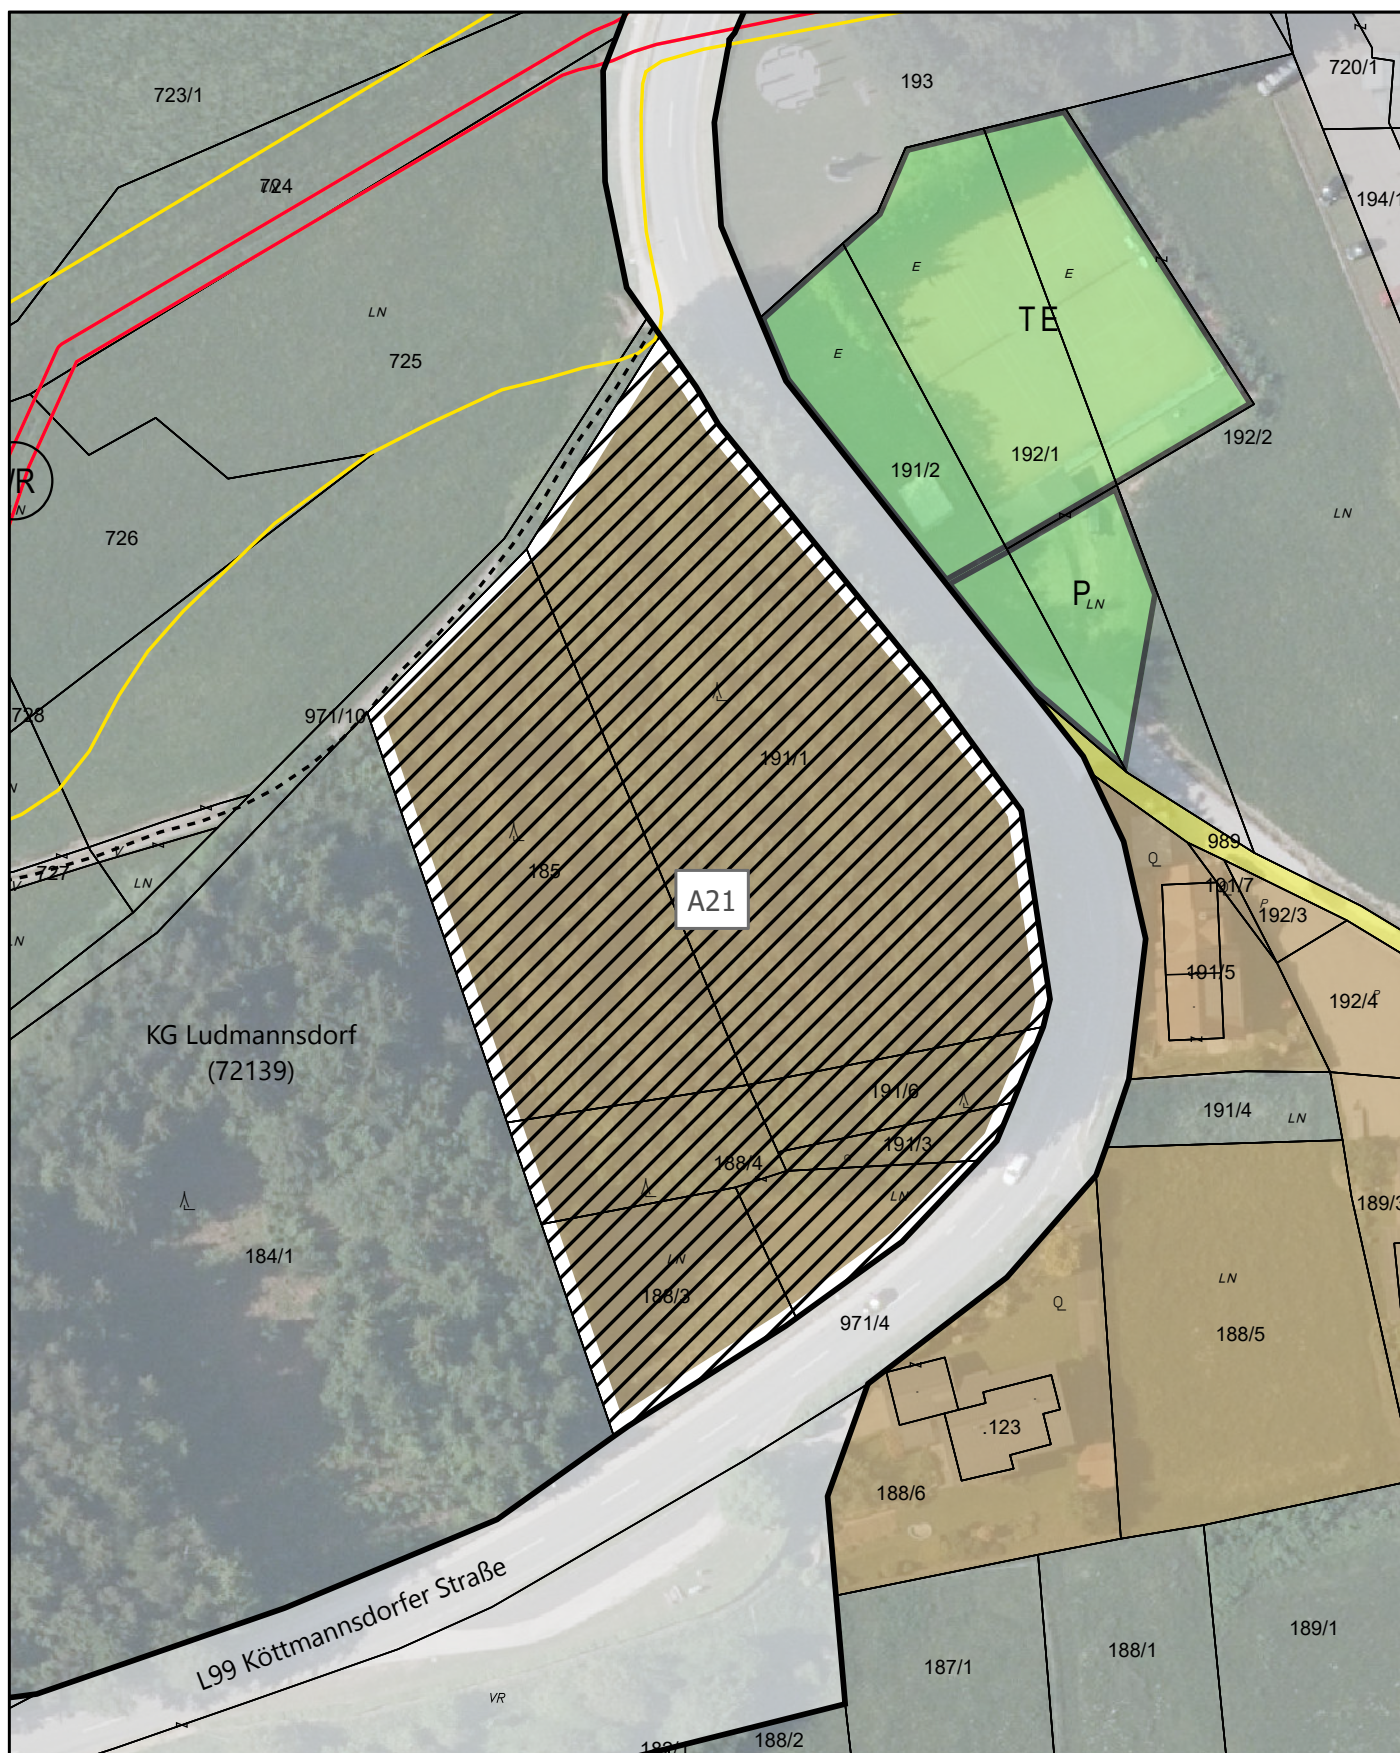

Lageplan zur Festlegung des Aufschließungsgebietes A21:

GP 185 (2.072 m²), GP 188/3 (693 m²), GP 188/4 (796 m²), GP 191/1 (3.985 m²), GP 191/3 (140 m²), GP 191/6 (308 m²),
alle KG Ludmannsdorf, im Ausmaß von 7.994 m²






Bearbeitung: WU/KI Datum: 01.05.2025 Plannummer.: 23047-1.Diff-LP-A23



Lageplan zur Festlegung des Aufschließungsgebietes "A24"

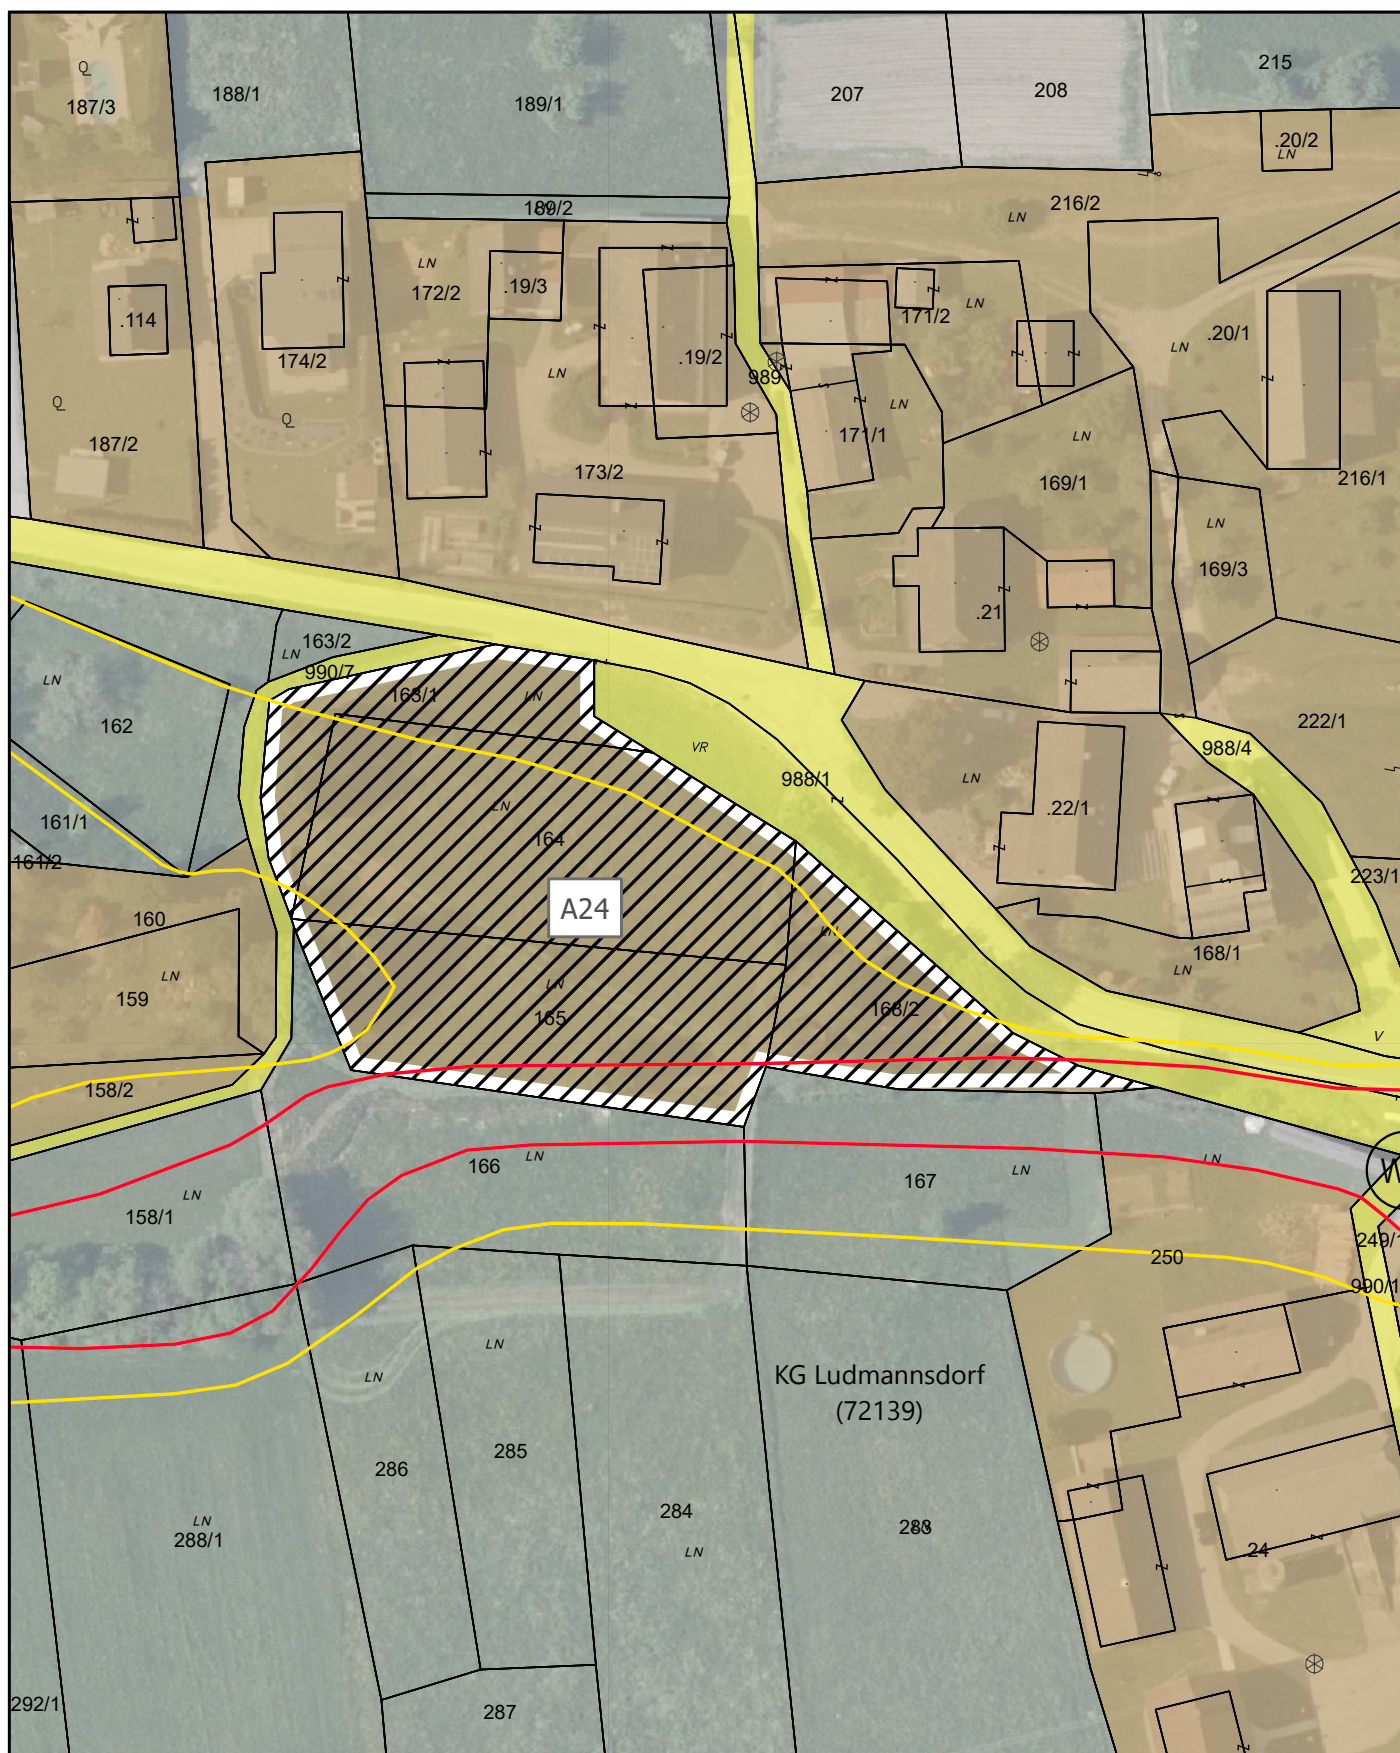

Lageplan zur Festlegung des Aufschließungsgebietes A24:


GP 163/1 (525 m²), GP 164 (1.615 m²), GP 165 (1.218 m²), GP 168/2 (665 m²), alle KG Ludmannsdorf, im Ausmaß von 4.023 m²



Bearbeitung: WU/KI Datum: 01.05.2025 Plannummer.: 23047-1.Diff-LP-A25



Lageplan zur Festlegung des Aufschließungsgebietes "A26"

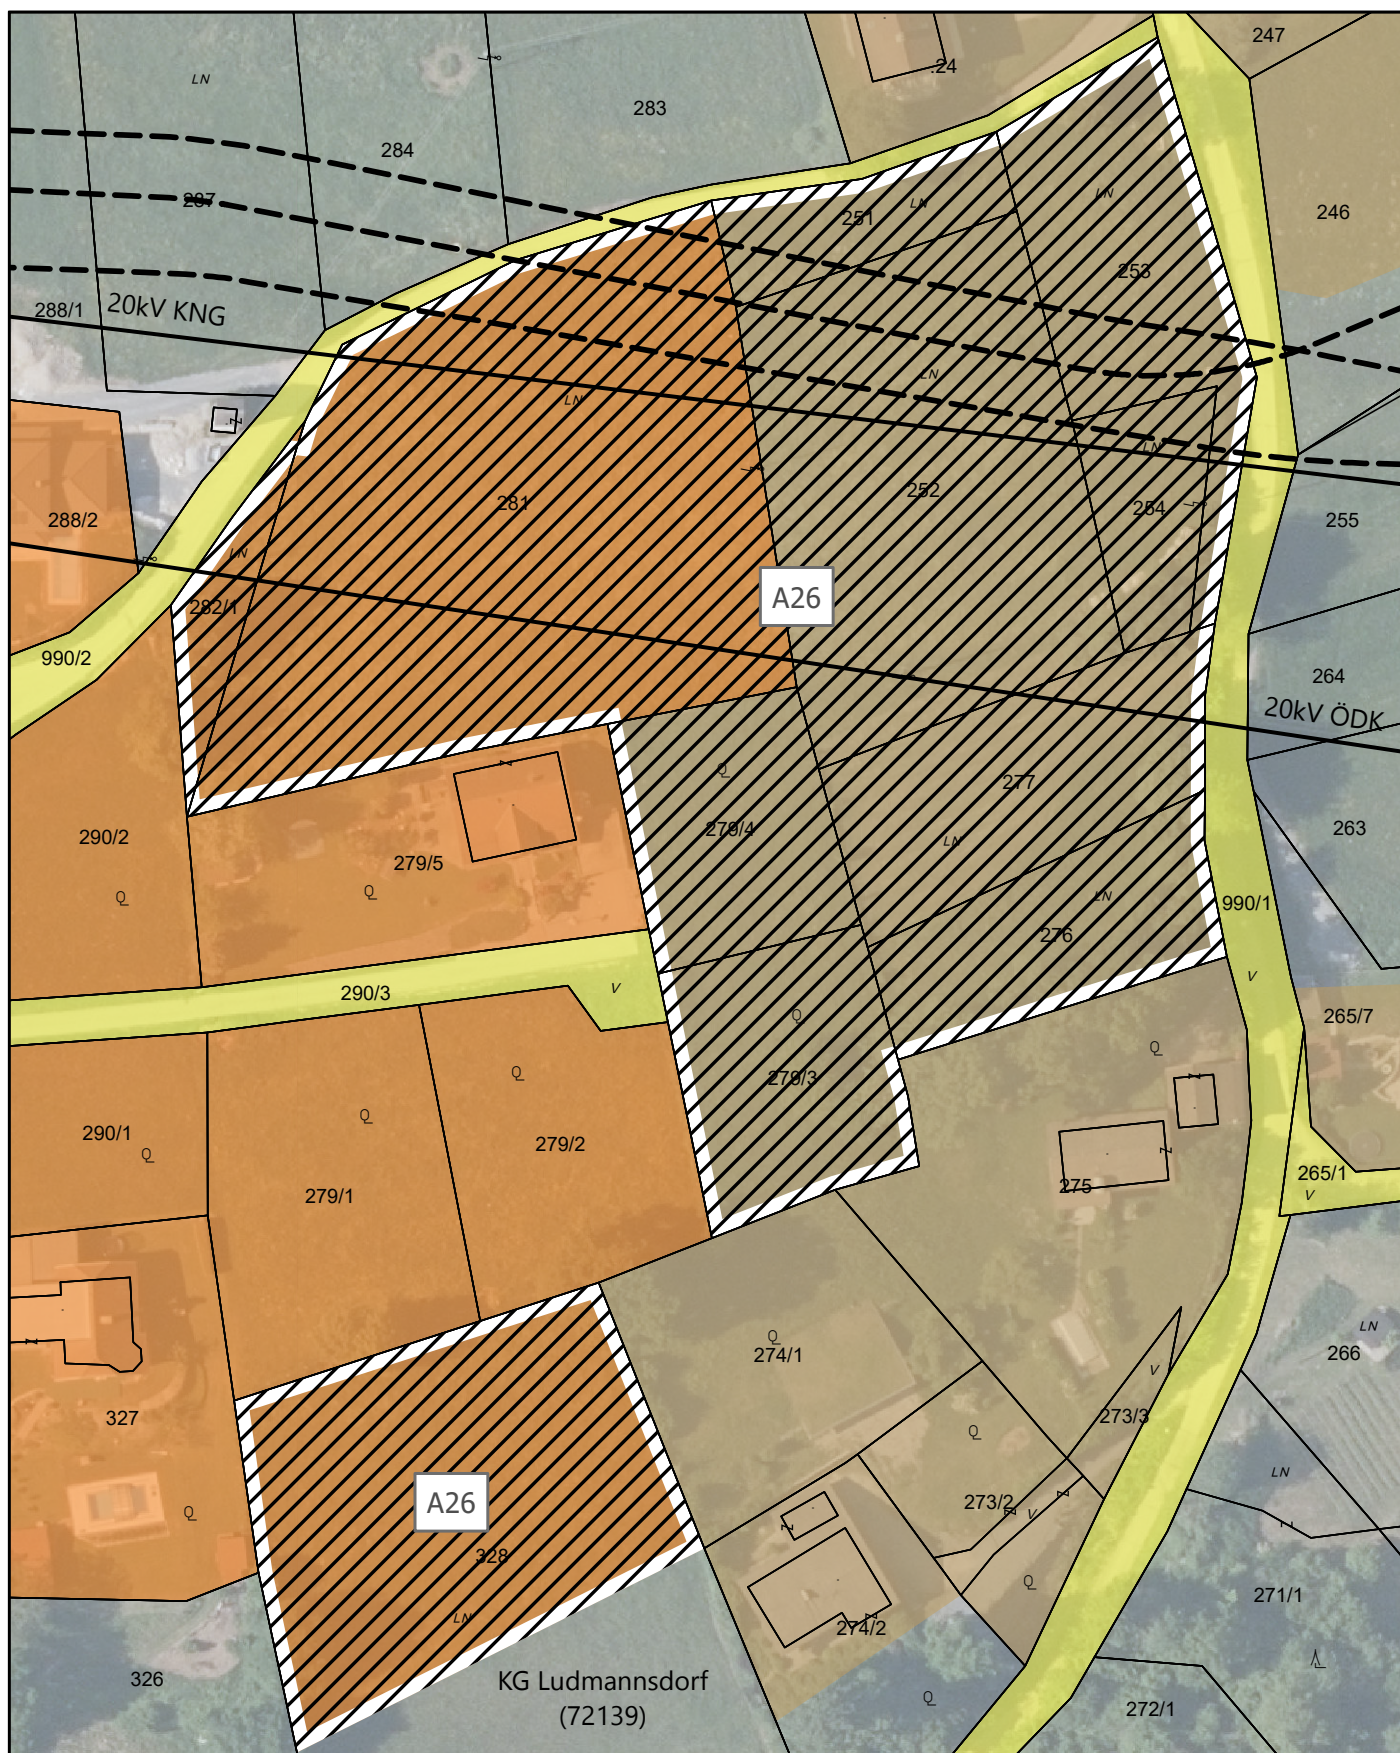


Lageplan zur Festlegung des Aufschließungsgebietes A26:

GP 251 (457 m²), GP 252 (2.550 m²), GP 253 (1.193 m²), GP 254 (450 m²), GP 276 (904 m²), GP 277 (1.133 m²),
GP 279/3 (970 m²), GP 279/4 (879 m²), GP 281 (4.097 m²), GP 282/1 (277 m²), GP 328 (2.343 m²),
alle KG Ludmannsdorf, im Ausmaß von 15.253 m²




Lageplan zur Festlegung des Aufschließungsgebietes "A27"

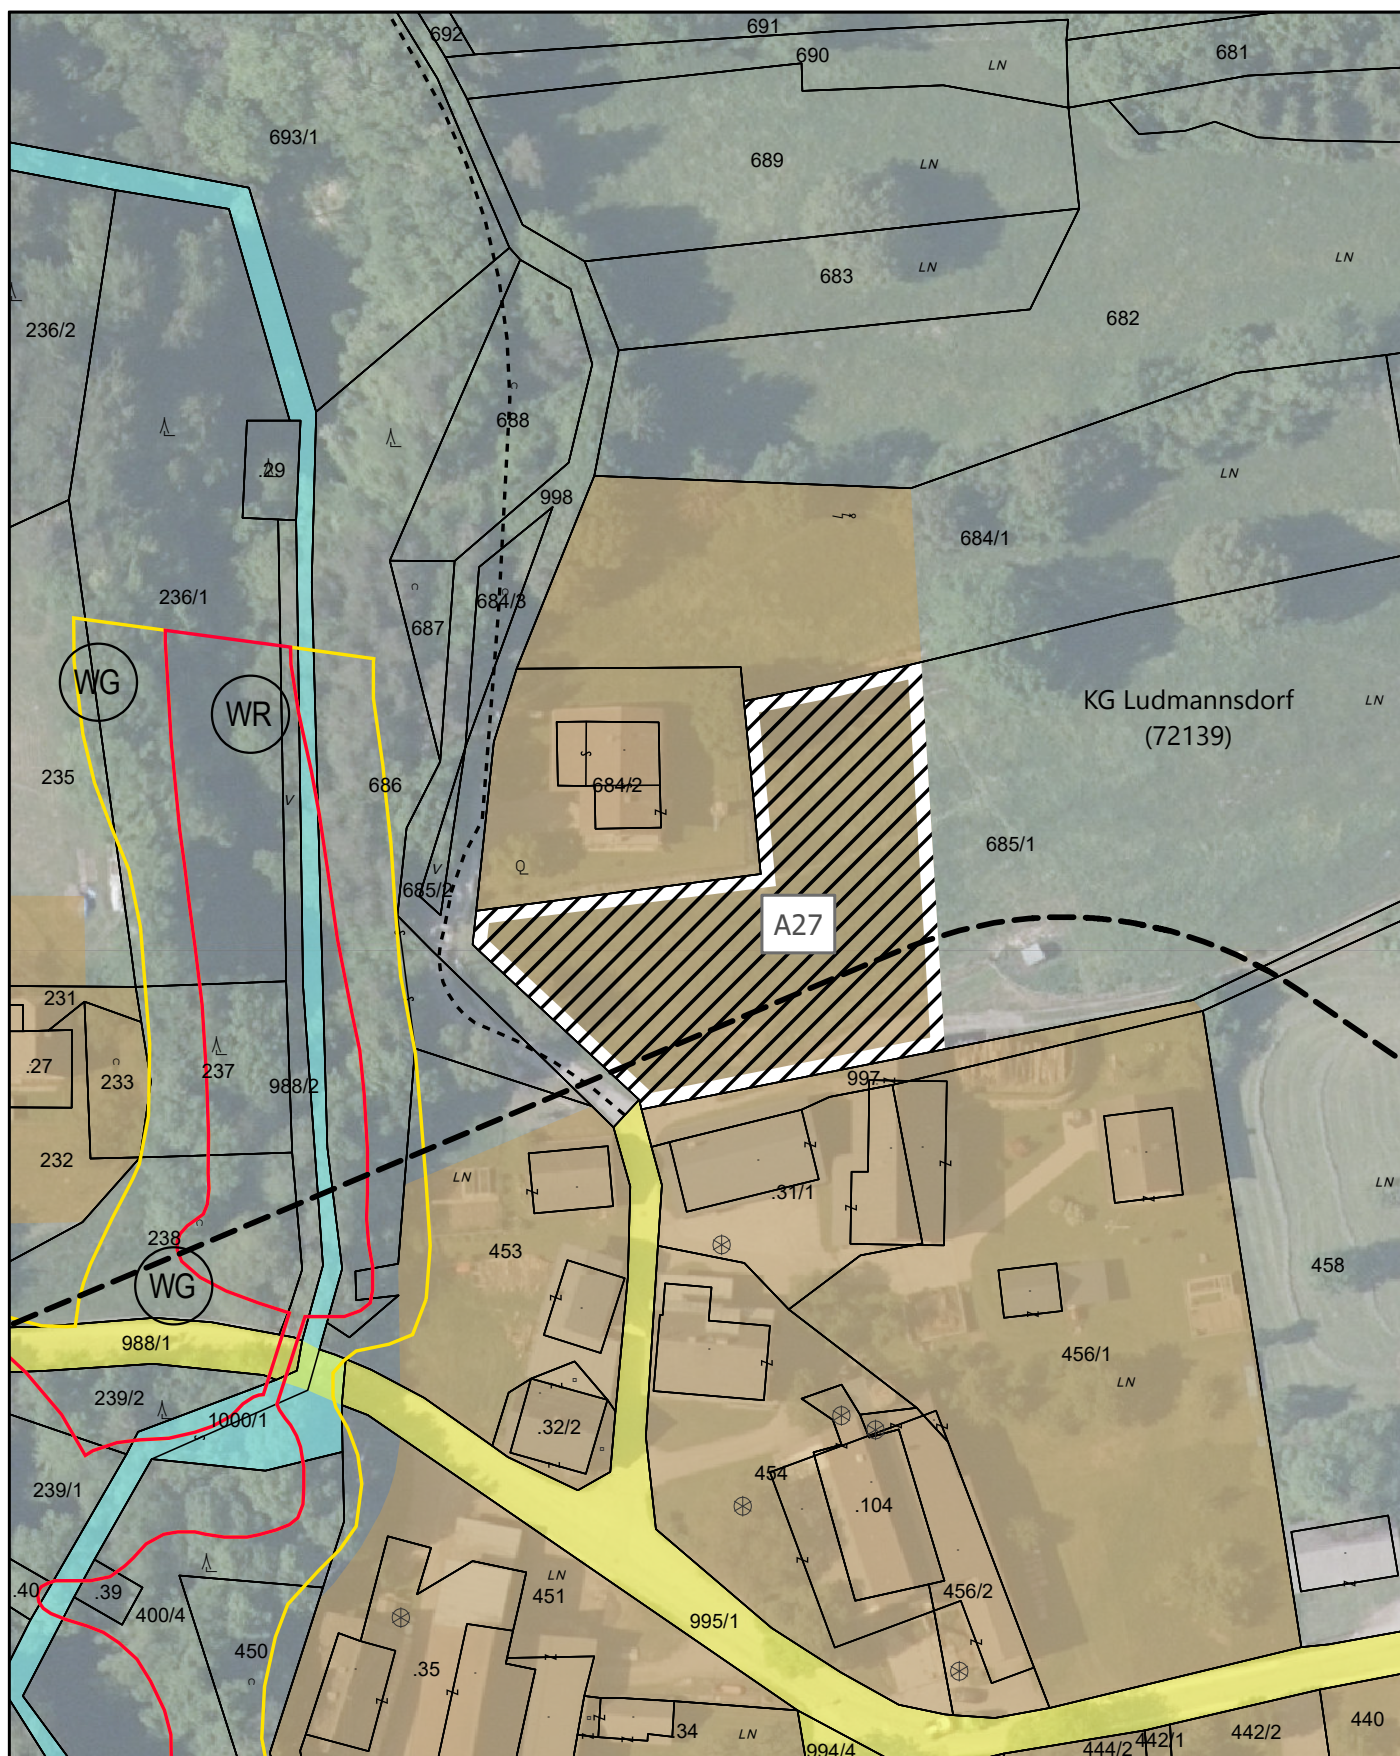

Lageplan zur Festlegung des Aufschließungsgebietes A27:

GP 685/1, KG Ludmannsdorf, im Ausmaß von 2.012 m²

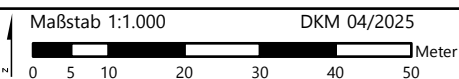



Lageplan zur Festlegung des Aufschließungsgebietes "A28"




Lageplan zur Festlegung des Aufschließungsgebietes A28:

GP 292/1 (1.051 m²), GP 295 (1.052 m²), beide KG Großkleinberg, im Ausmaß von 2.103 m²




Lageplan zur Festlegung des Aufschließungsgebietes "A29"

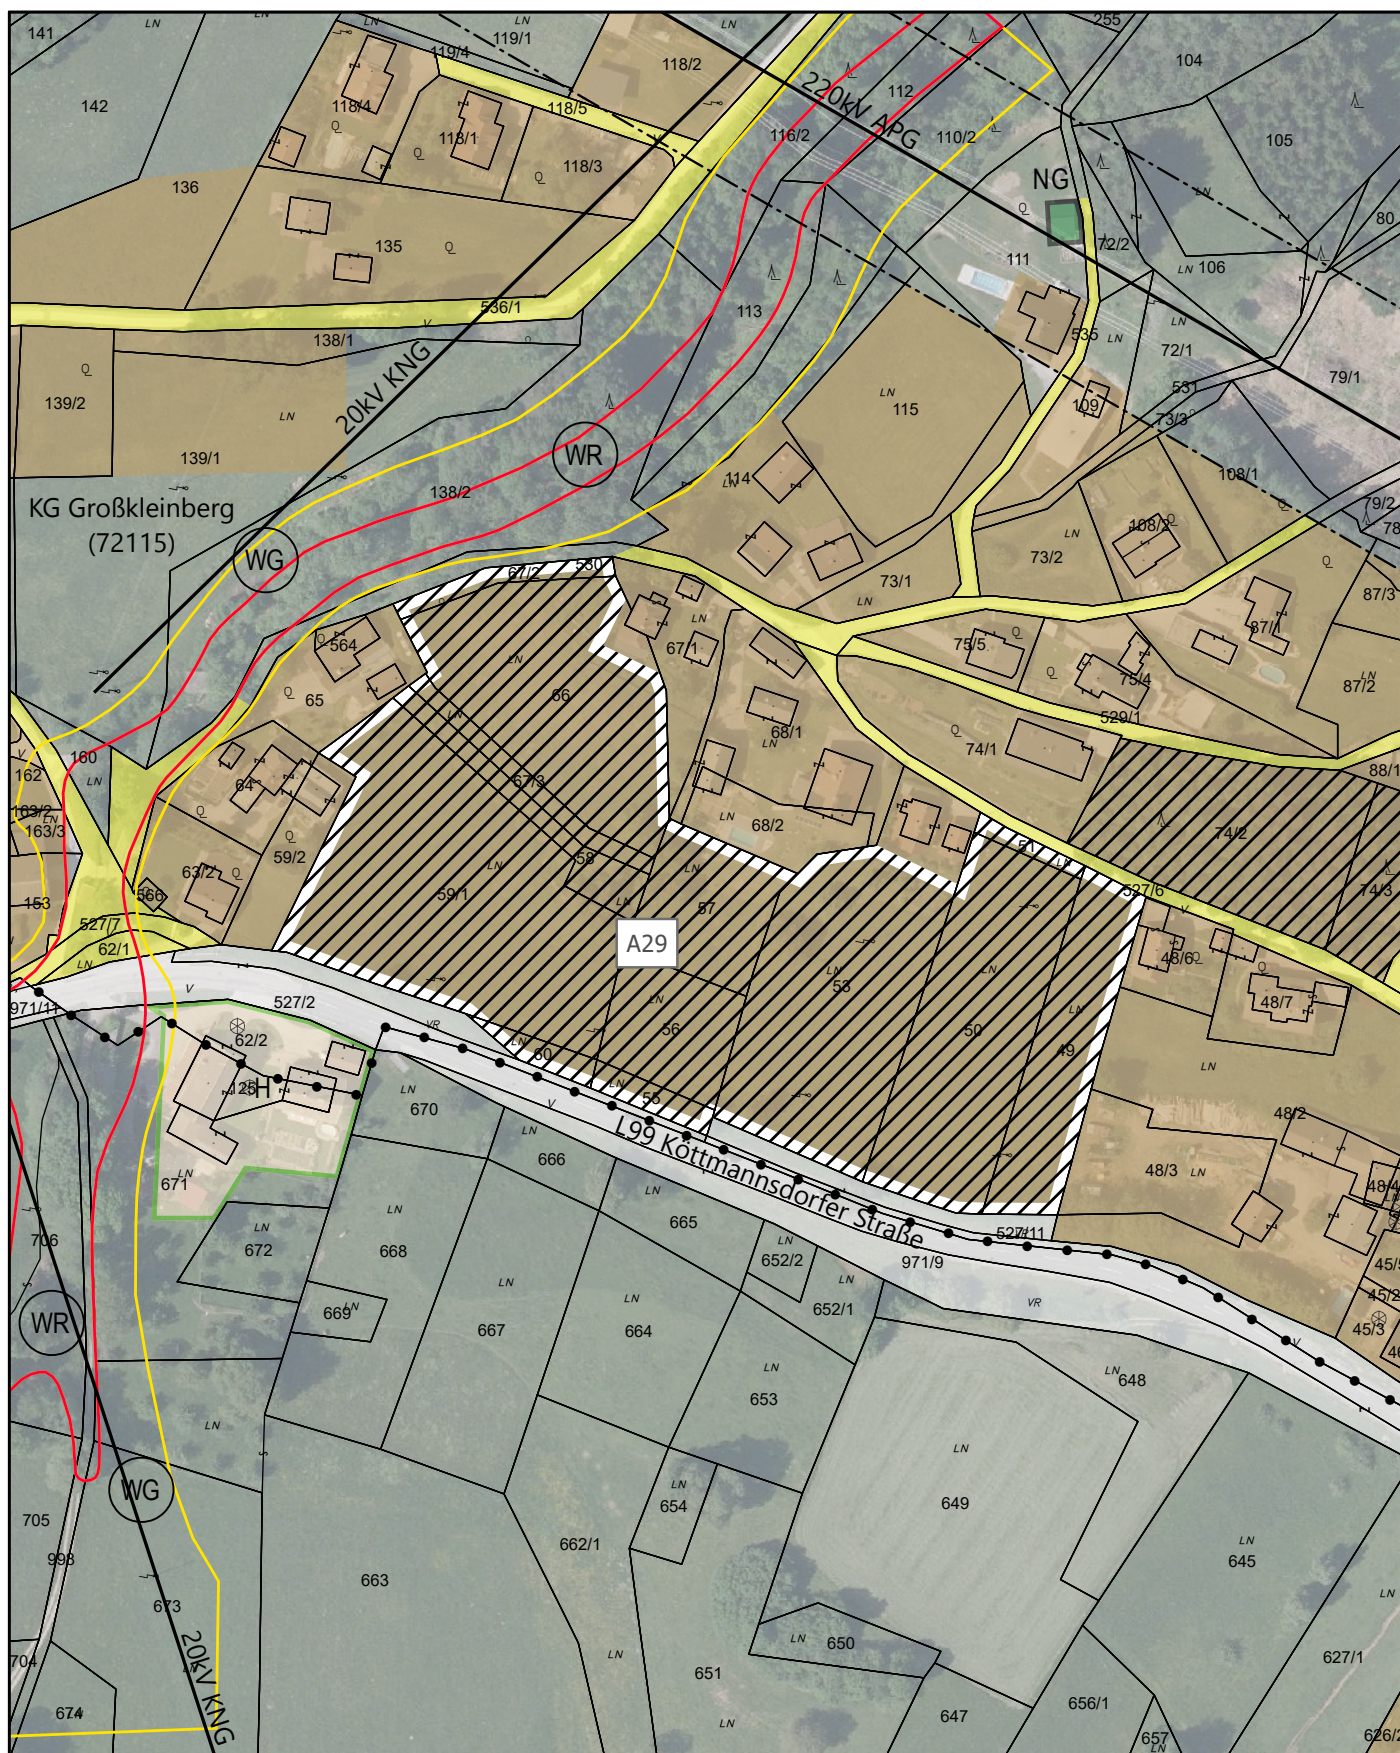


Lageplan zur Festlegung des Aufschließungsgebietes :

GP 49 (1.610 m²), GP 50 (2.984 m²), GP 51 (122 m²), GP 53 (3.507 m²), GP 55 (242 m²), GP 56 (1.093 m²), GP 57 (1.273 m²), GP 58 (558 m²), GP 59/1 (4.724 m²), GP 60 (204 m²), GP 66 (3.136 m²), GP 67/2 (304 m²), GP 67/3 (336 m²), alle KG Großkleinberg, im Ausmaß von 20.093 m²

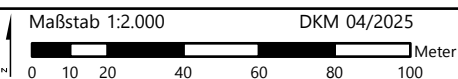



Lageplan zur Festlegung des Aufschließungsgebietes "A30"

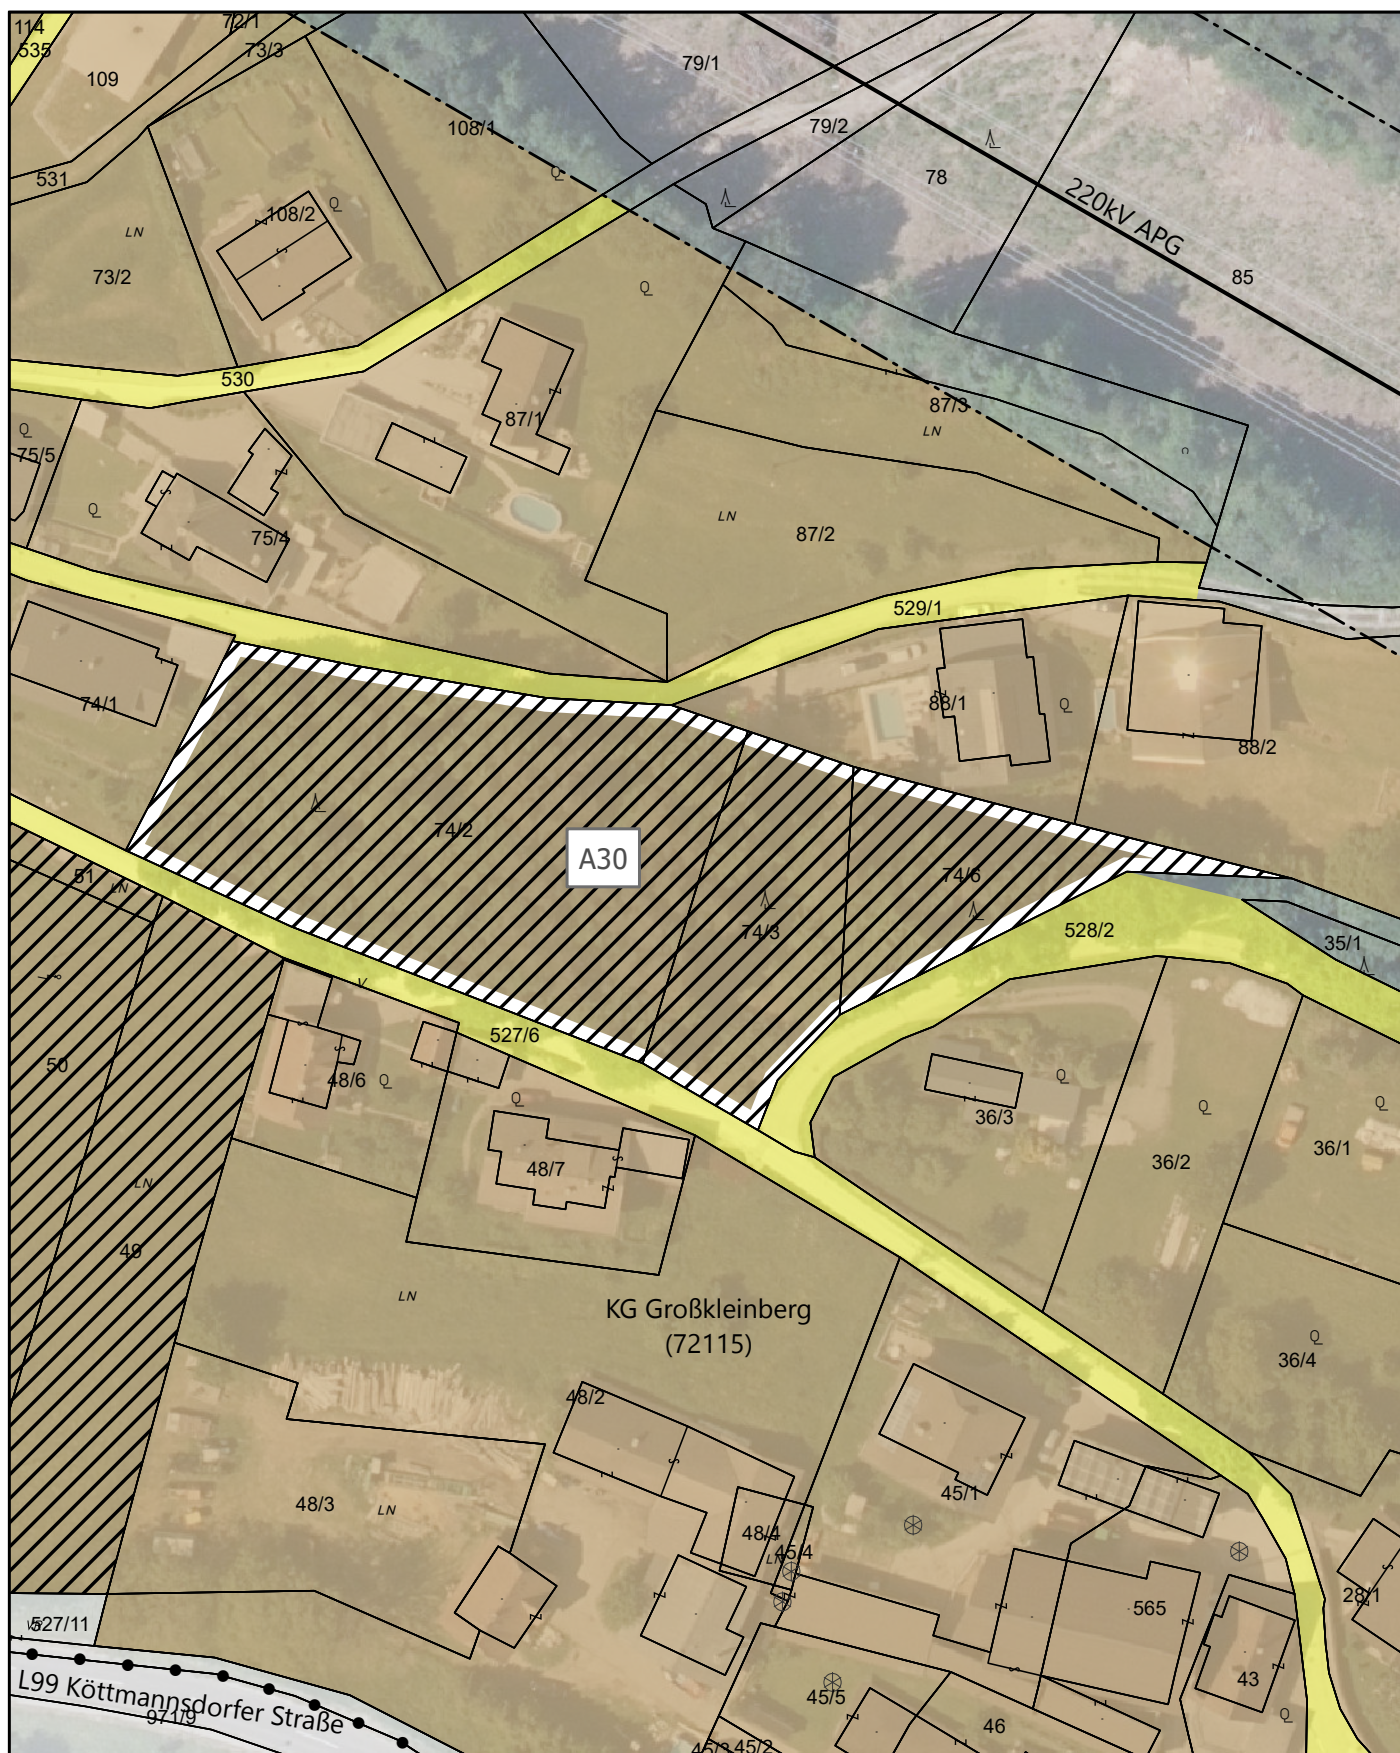


Lageplan zur Festlegung des Aufschließungsgebietes A30:

GP 74/2 (2.782 m²), GP 74/3 (916 m²), GP 74/6 (730 m²), alle KG Großkleinberg, im Ausmaß von 4.433 m²



Lageplan zur Festlegung des Aufschließungsgebietes "A31"

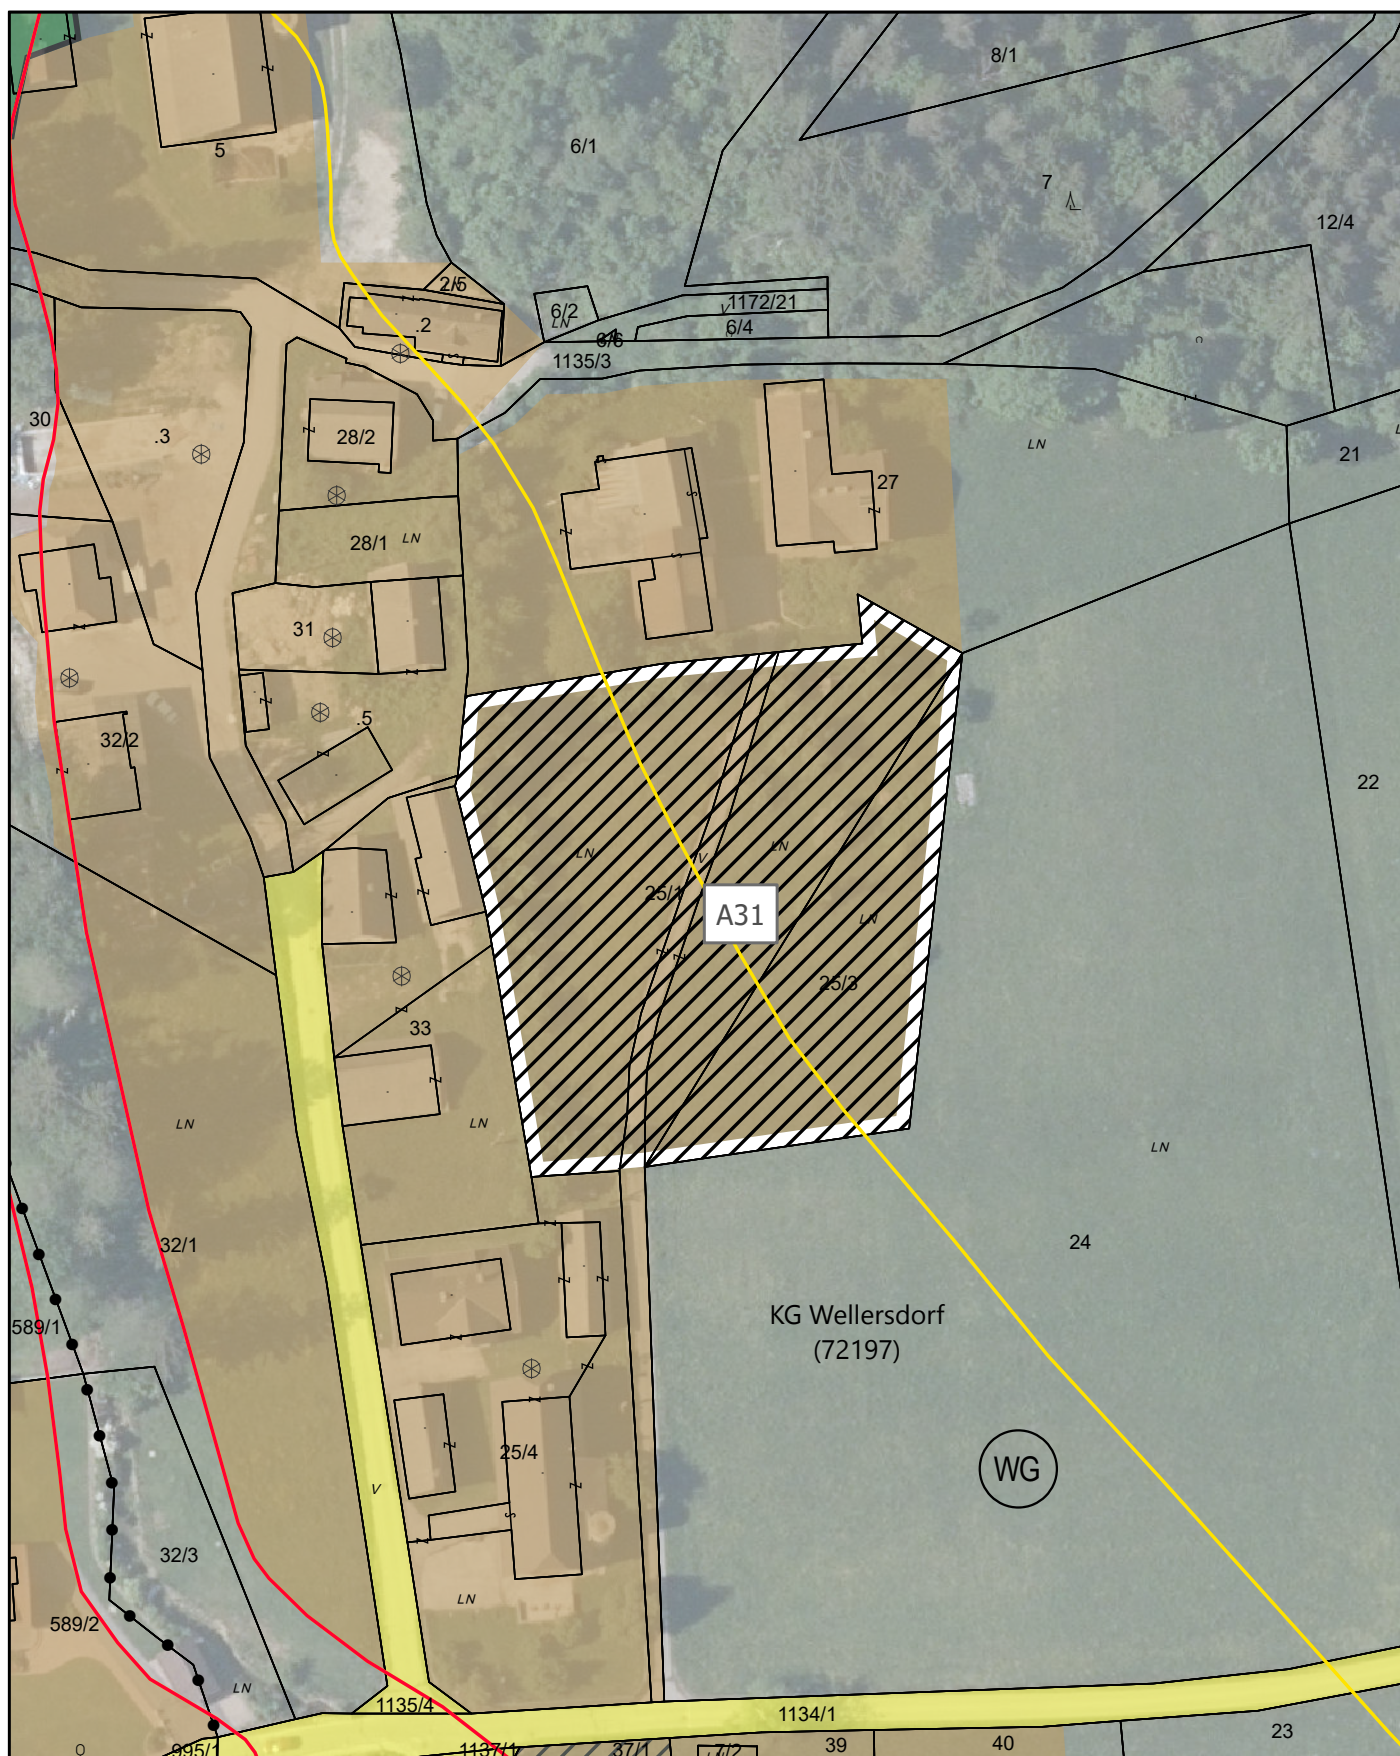

Lageplan zur Festlegung des Aufschließungsgebietes A31:

GP 25/1 (2.809 m²), GP 25/3 (1.082 m²), beide KG Wellersdorf, im Ausmaß von 3.891 m²



Lageplan zur Festlegung des Aufschließungsgebietes "A32"




Lageplan zur Festlegung des Aufschließungsgebietes A32:

GP 559/1 (1.026 m²), GP 559/3 (791 m²), GP 560/1 (886 m²), GP 561/3 (1.012 m²), GP 607/2 (1.157 m²), GP 608/2 (1.351 m²), GP 608/3 (1.489 m²), GP 608/4 (1.604 m²), GP 608/5 (1.542 m²), alle KG Wellersdorf, im Ausmaß von 10.857 m²



Lageplan zur Festlegung des Aufschließungsgebietes "A33"

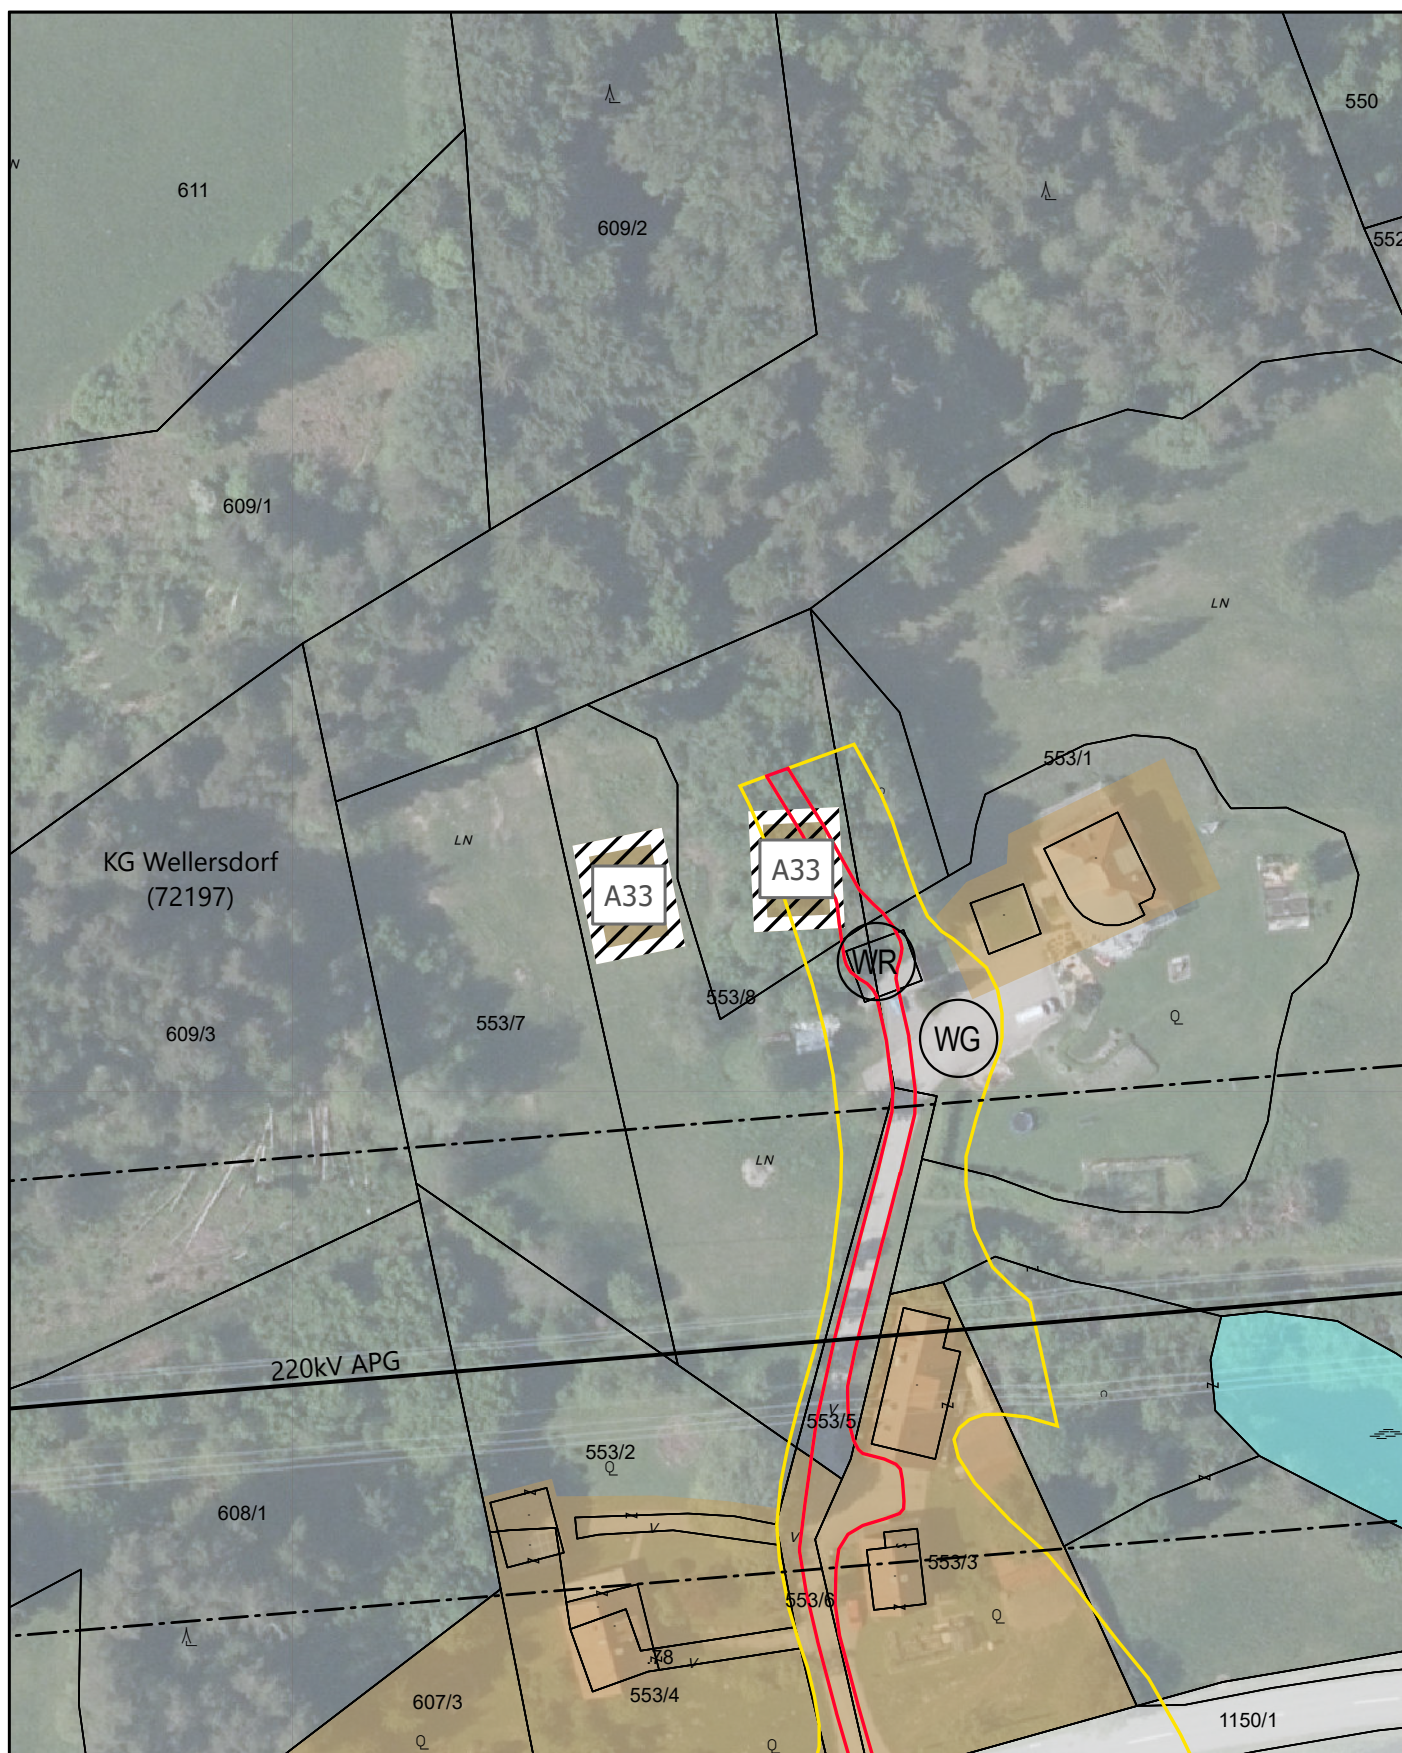


Lageplan zur Festlegung des Aufschließungsgebietes A33:

GP 553/8, KG Wellersdorf, im Ausmaß von 384 m²




Lageplan zur Festlegung des Aufschließungsgebietes "A34"

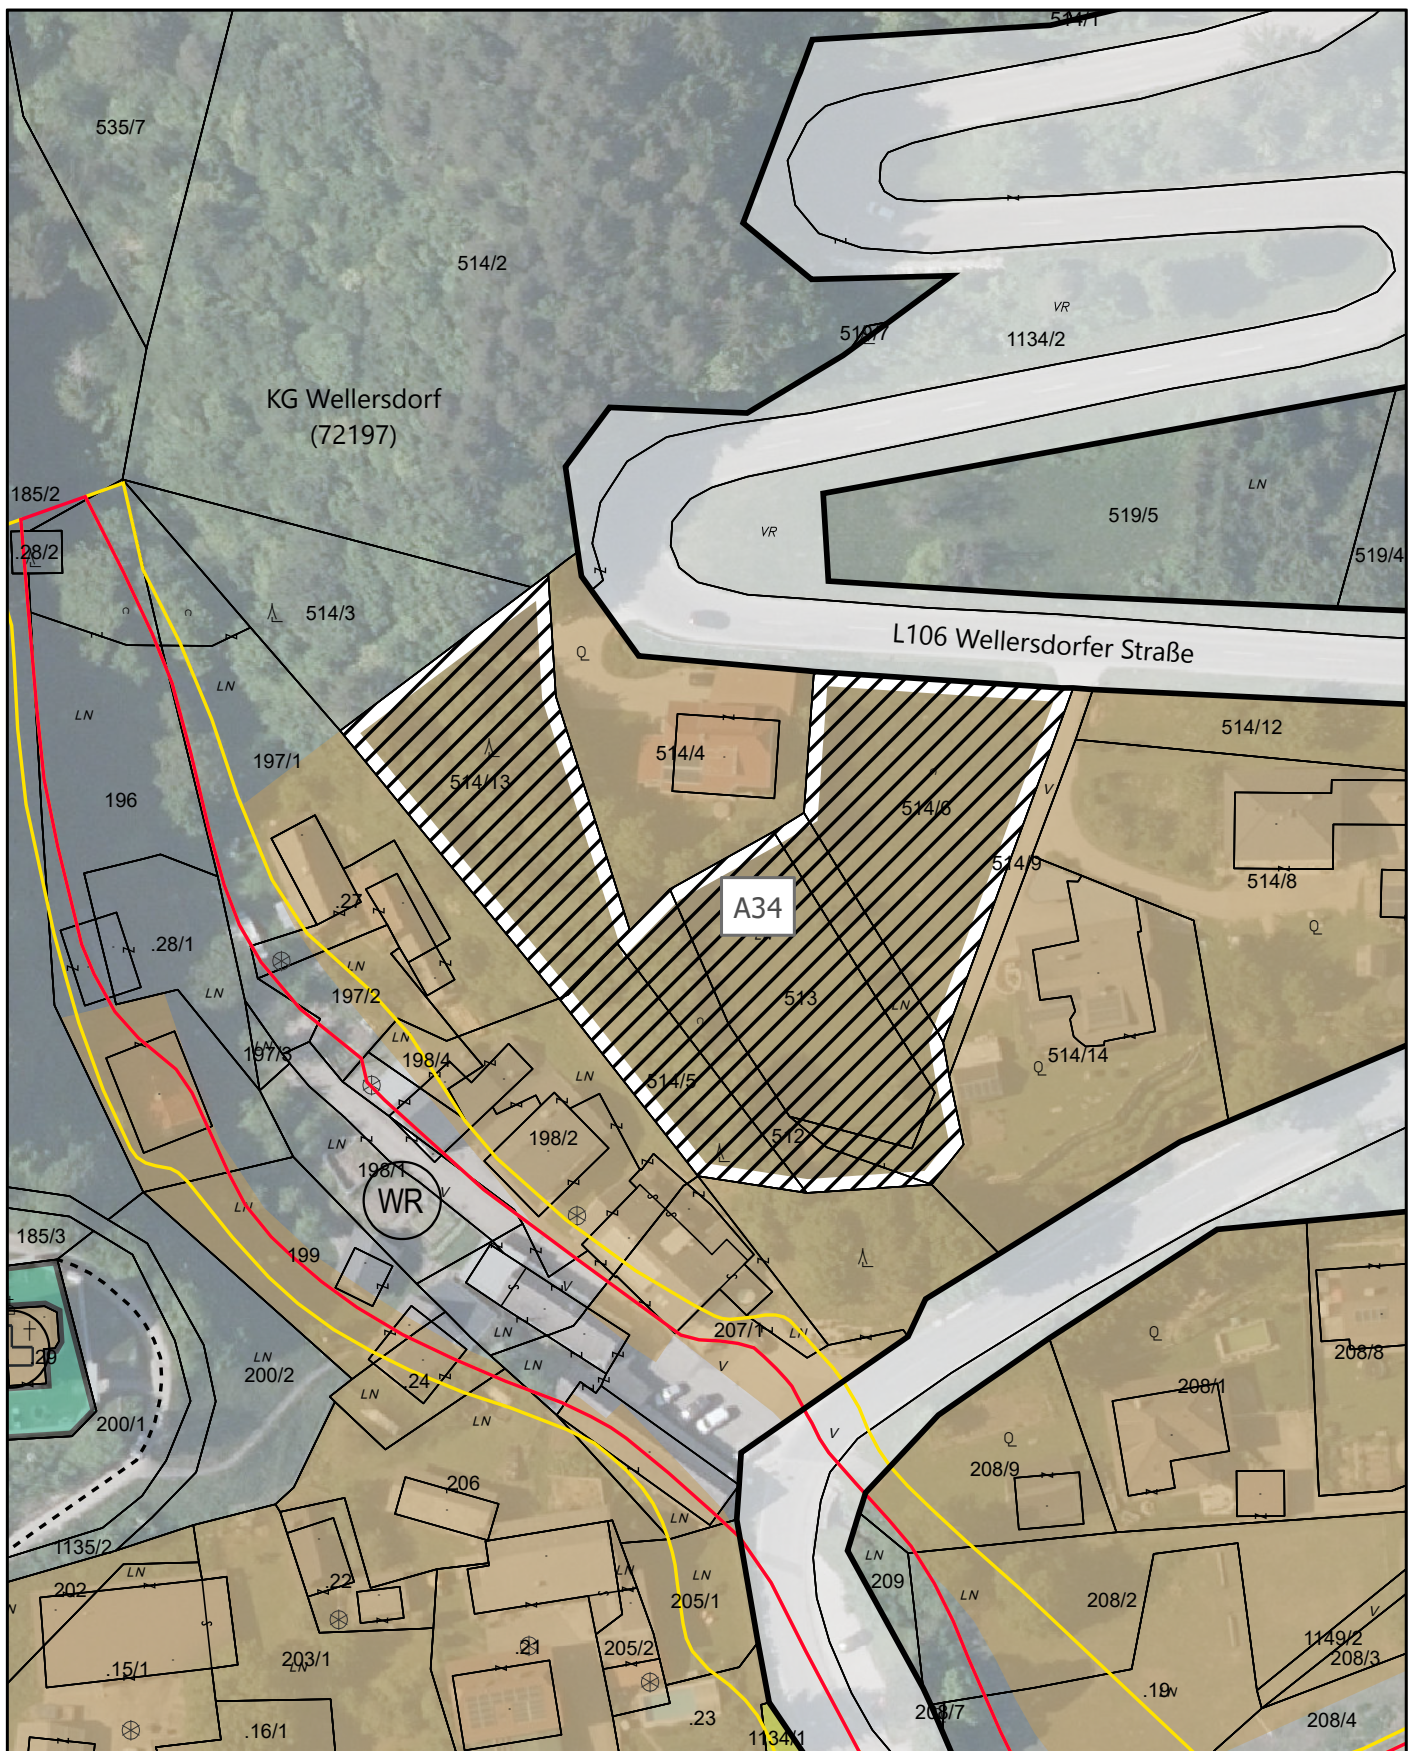


Lageplan zur Festlegung des Aufschließungsgebietes A34:

GP 512 (552 m²), GP 513 (694 m²), GP 514/13 (1.037 m²), GP 514/5 (350 m²), GP 514/6 (980 m²),
alle KG Wellersdorf, im Ausmaß von 3.613 m²

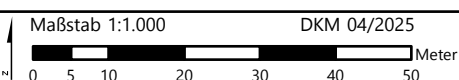



Lageplan zur Festlegung des Aufschließungsgebietes "A35"

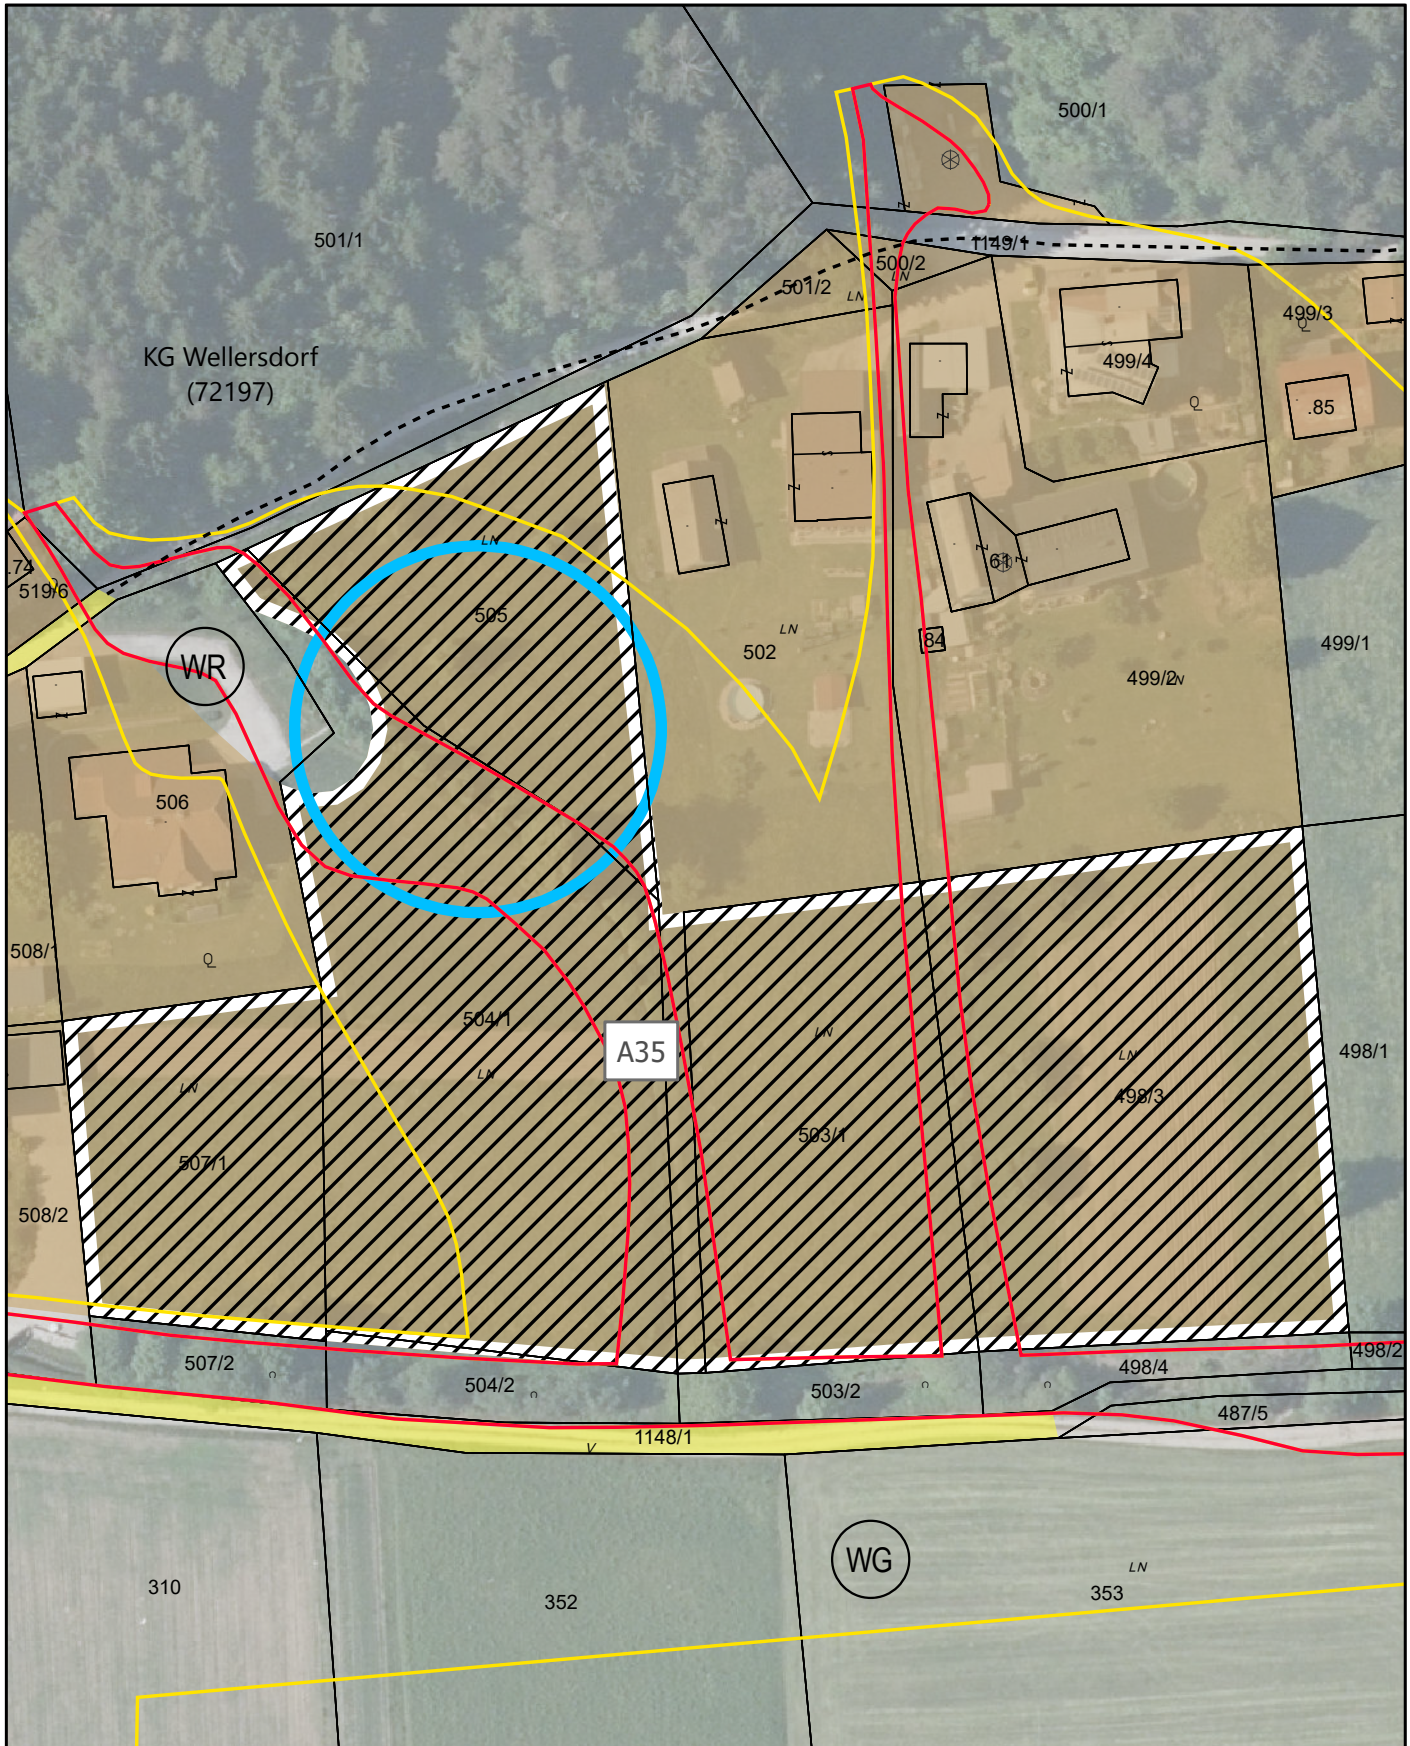

Lageplan zur Festlegung des Aufschließungsgebietes A35:

GP 498/3 (3.204 m²), GP 502 (221 m²), GP 503/1 (2.057 m²), GP 504/1 (3.556 m²), GP 504/2 (28 m²), GP 505 (1.757 m²), GP 507/1 (1.449 m²), alle KG Wellersdorf, im Ausmaß von 12.271 m²



Lageplan zur Festlegung des Aufschließungsgebietes "A36"




Lageplan zur Festlegung des Aufschließungsgebietes A36:

GP 222/1, KG Wellersdorf, im Ausmaß von 472 m²



Lageplan zur Festlegung des Aufschließungsgebietes "A37"

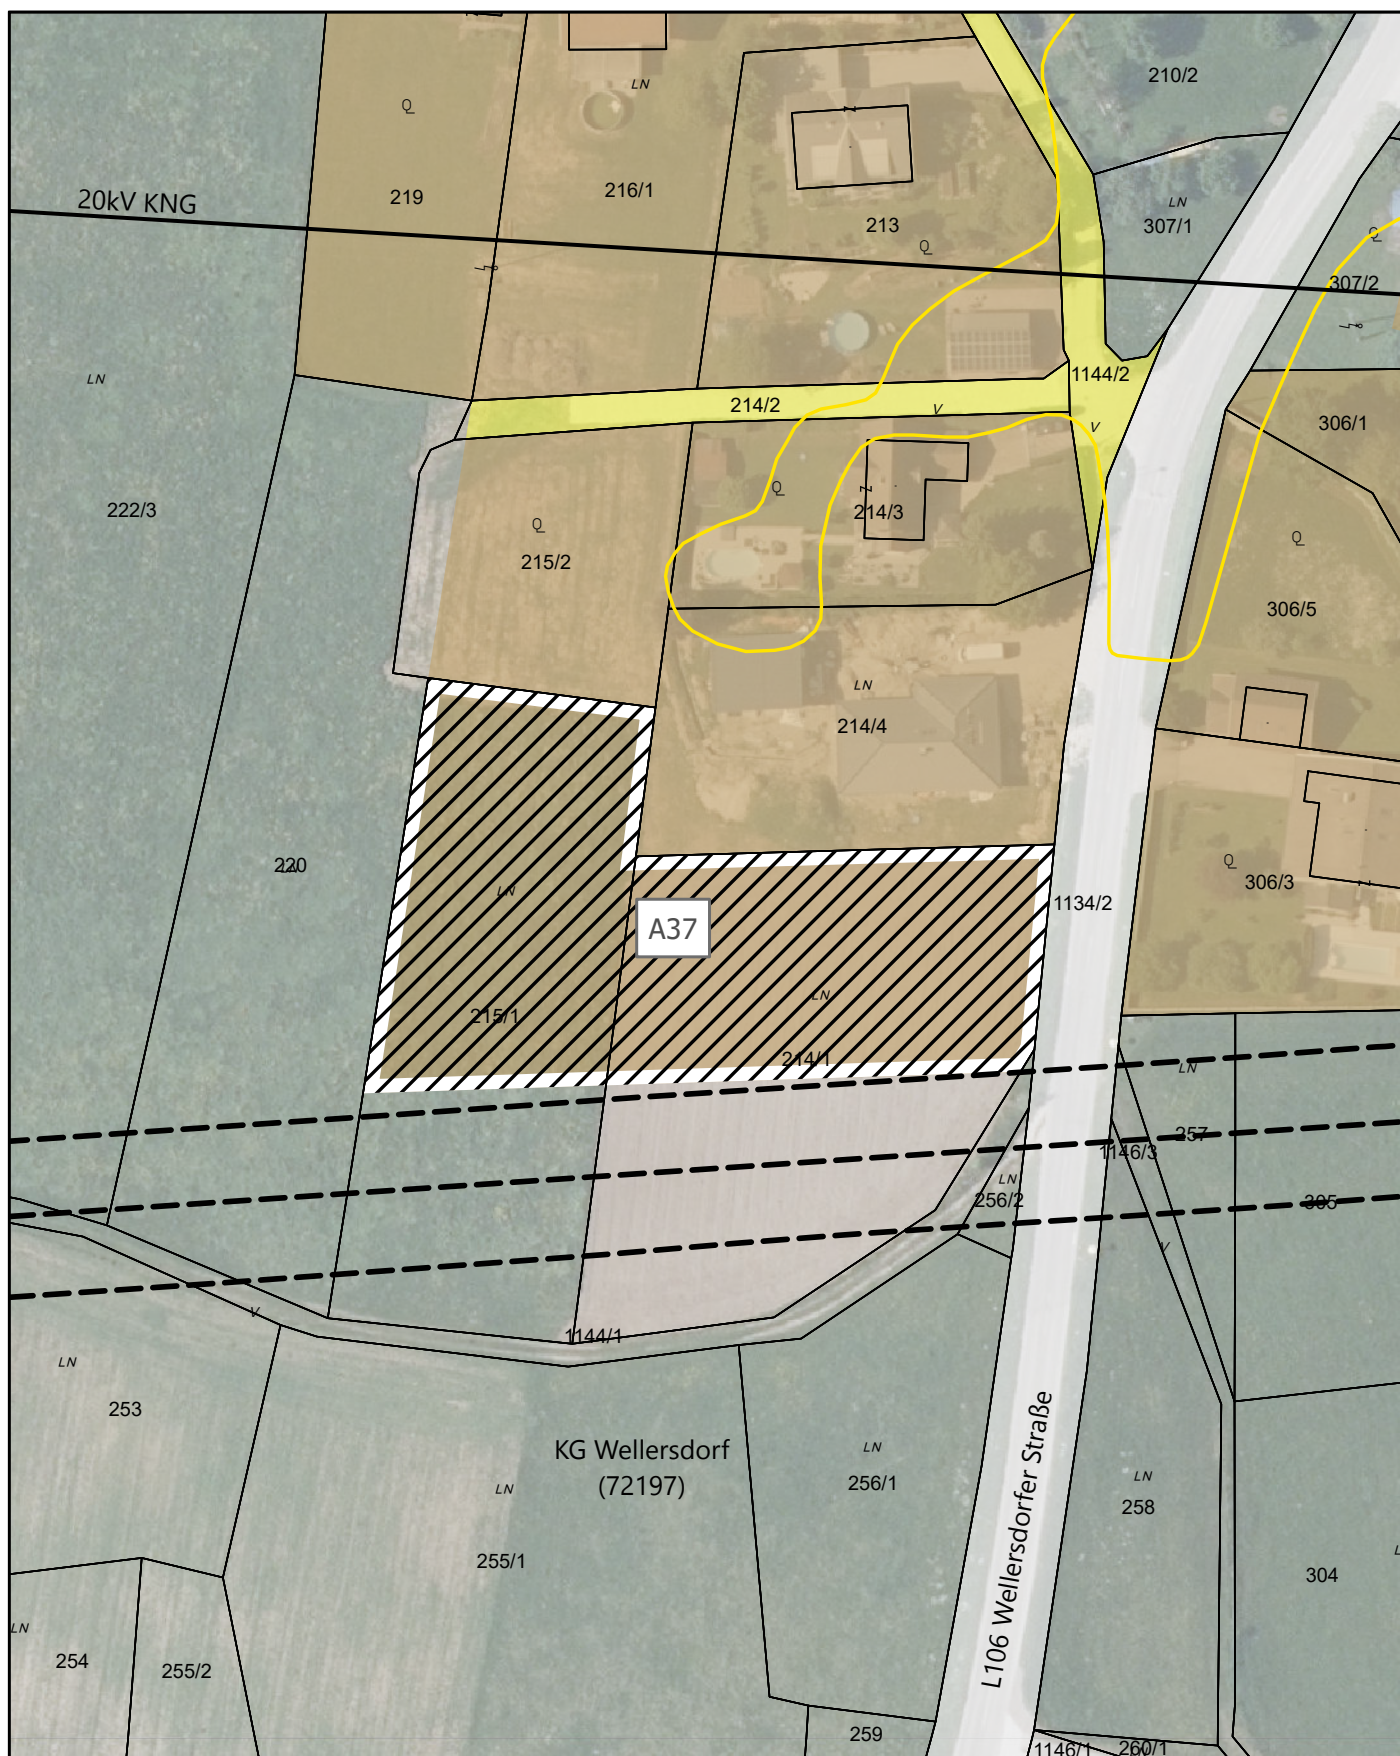

Lageplan zur Festlegung des Aufschließungsgebietes A37:

GP 214/1 (1.677 m²), GP 215/1 (1.641 m²), beide KG Wellersdorf, im Ausmaß von 3.318 m²

