



	Umwidmung von	Umwidmung in	KG	Grundparzelle	Ausmaß in m ²
a	Grünland - Für die Land- und Forstwirtschaft bestimmte Fläche	Grünland Hofstelle	Oberdörfl	211/1 211/2	395 277
b	Grünland Hofstelle	Grünland - Für die Land- und Forstwirtschaft bestimmte Fläche	Oberdörfl	211/3	584

Anmerkung: Widmungsverlagerung in Anpassung an tatsächliche Nutzung

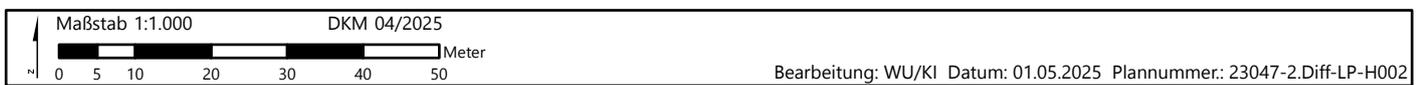


	Umwidmung von	Umwidmung in	KG	Grundparzelle	Ausmaß in m ²
a	Grünland - Für die Land- und Forstwirtschaft bestimmte Fläche	Grünland Hofstelle	Oberdörfel	332 333	125 307
b	Grünland Hofstelle	Grünland - Für die Land- und Forstwirtschaft bestimmte Fläche	Oberdörfel	335/2	441

Anmerkung: Widmungsverlagerung in Anpassung an tatsächliche Nutzung

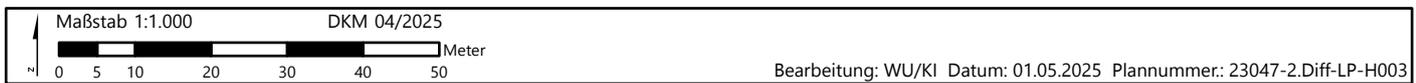

	Umwidmung von	Umwidmung in	KG	Grundparzelle	Ausmaß in m ²
a	Grünland Hofstelle	Grünland - Für die Land- und Forstwirtschaft bestimmte Fläche	Oberdörfel Selkach	553 769/1	197 148
b	Grünland - Für die Land- und Forstwirtschaft bestimmte Fläche	Grünland Hofstelle	Oberdörfel Selkach	62/1 62/3 342 343/1 343/3	886 20 206 1.093 169


Anmerkung: Widmungsverlagerung in Anpassung an tatsächliche Nutzung

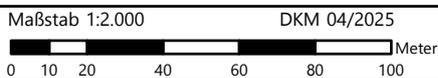

Bearbeitung: WU/KI Datum: 01.05.2025 Plannummer.: 23047-2.Diff-LP-H004


	Umwidmung von	Umwidmung in	KG	Grundparzelle	Ausmaß in m ²
a	Grünland - Für die Land- und Forstwirtschaft bestimmte Fläche	Grünland Hofstelle	Oberdörfel Selkach	98/2 347/1 351/1	41 323 1.045
b	Grünland Hofstelle	Grünland - Für die Land- und Forstwirtschaft bestimmte Fläche	Selkach	351/2	2.276

Anmerkung: Widmungsverlagerung in Anpassung an tatsächliche Nutzung

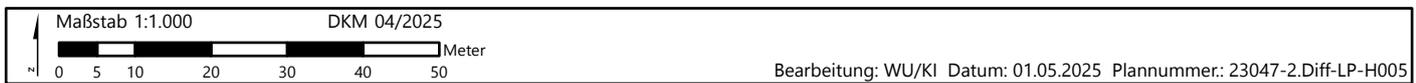

	Umwidmung von	Umwidmung in	KG	Grundparzelle	Ausmaß in m ²
a	Grünland - Für die Land- und Forstwirtschaft bestimmte Fläche	Grünland Hofstelle	Selkach	24	675
b	Grünland Hofstelle	Grünland - Für die Land- und Forstwirtschaft bestimmte Fläche	Selkach	776/2	44



Anmerkung: Widmungsgemäße Aufnahme der Hofstelle

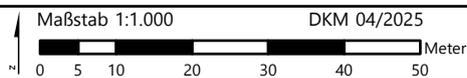

Bearbeitung: WU/KI Datum: 01.05.2025 Plannummer.: 23047-2.Diff-LP-H006

	Umwidmung von	Umwidmung in	KG	Grundparzelle	Ausmaß in m ²
a	Grünland - Für die Land- und Forstwirtschaft bestimmte Fläche	Grünland Hofstelle	Großkleinberg	210 216/1	70 206
b	Grünland Hofstelle	Grünland - Für die Land- und Forstwirtschaft bestimmte Fläche	Großkleinberg	219	340



Anmerkung: Widmungsverlagerung zur Aufnahme des Gebäudebestandes

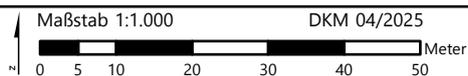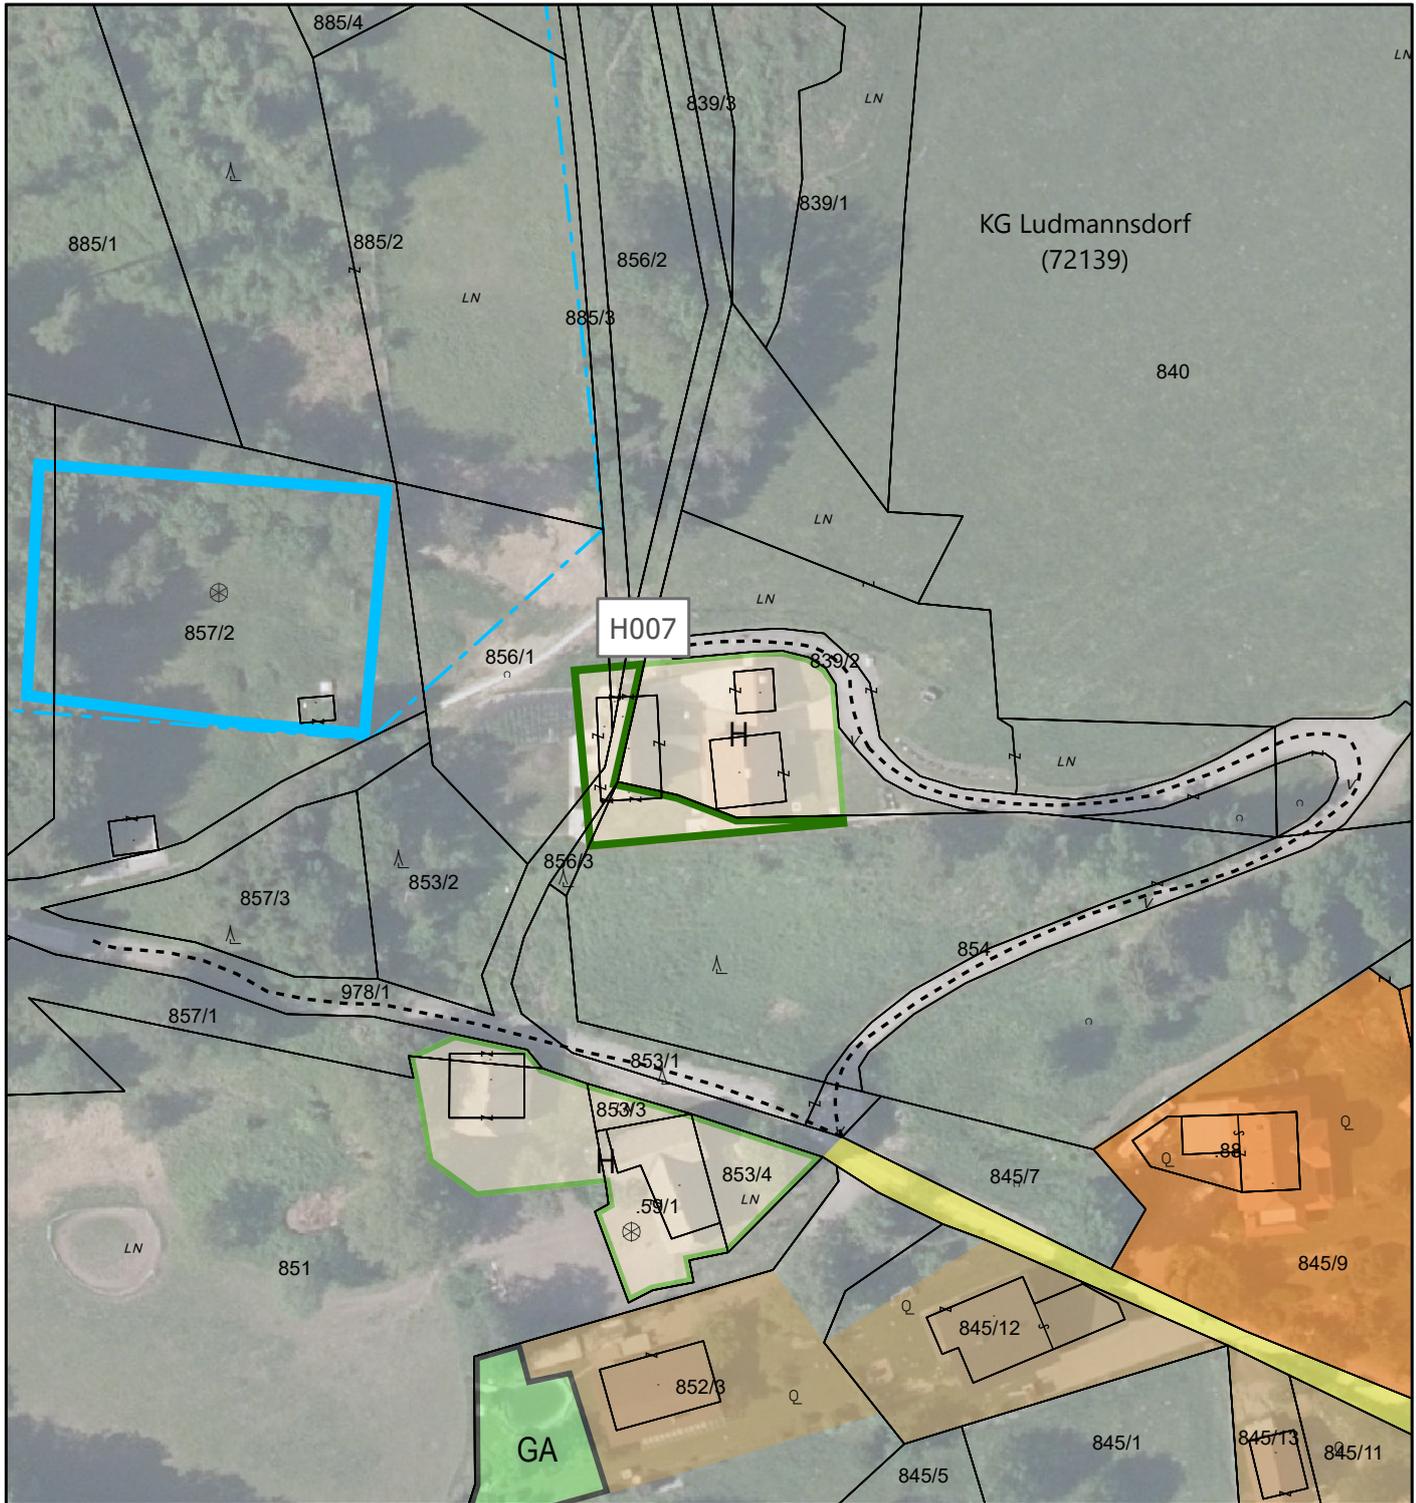

Bearbeitung: WU/KI Datum: 01.05.2025 Plannummer.: 23047-1.Diff-LP-H007

	Umwidmung von	Umwidmung in	KG	Grundparzelle	Ausmaß in m ²
	Grünland - Für die Land- und Forstwirtschaft bestimmte Fläche	Grünland Hofstelle	Ludmannsdorf	854	134
856/1				67	
856/3				6	
885/3				9	
978/1				51	



Anmerkung: Widmungsgemäße Aufnahme des Gebäudebestandes

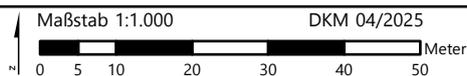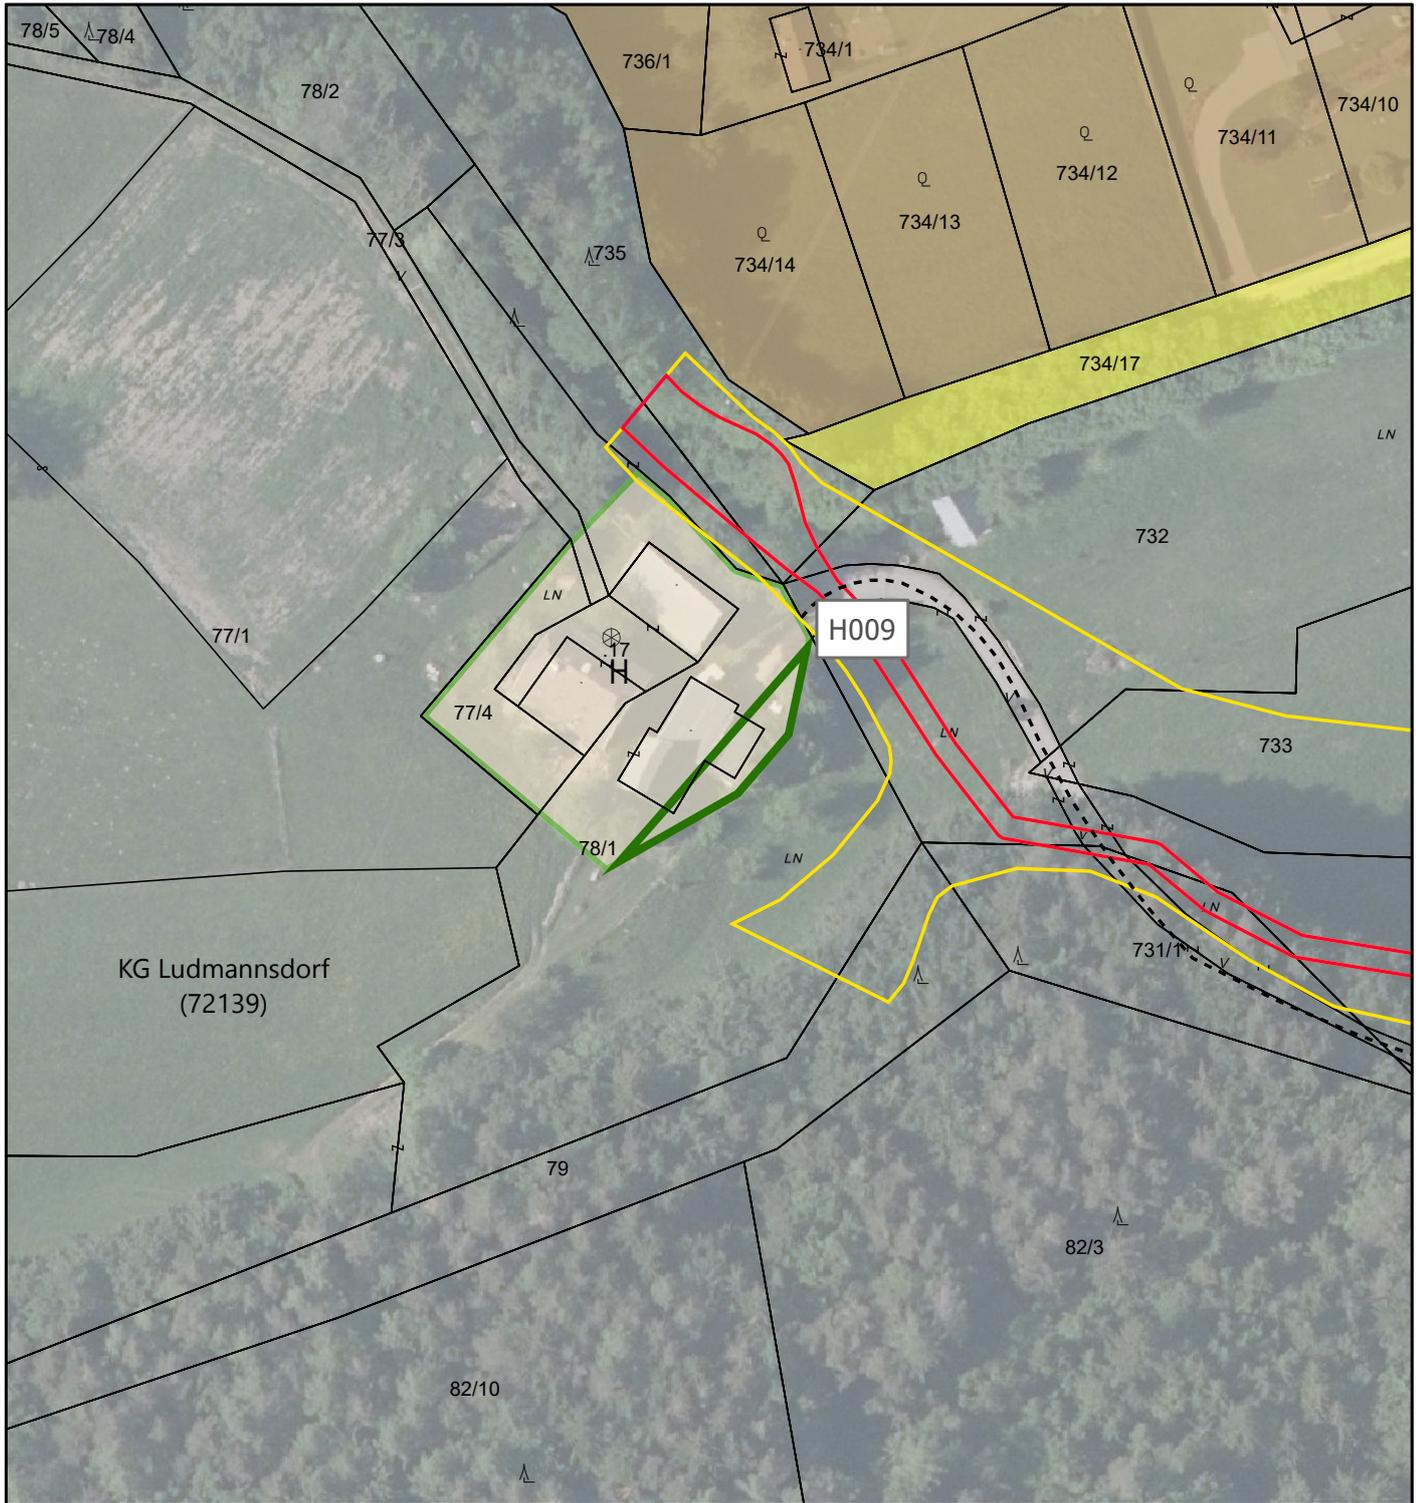

Bearbeitung: WU/KI Datum: 01.05.2025 Plannummer.: 23047-1.Diff-LP-H009

	Umwidmung von	Umwidmung in	KG	Grundparzelle	Ausmaß in m ²
	Grünland - Für die Land- und Forstwirtschaft bestimmte Fläche	Grünland Hofstelle	Ludmannsdorf	78/1	170


Anmerkung: Widmungsgemäße Aufnahme des Gebäudebestandes

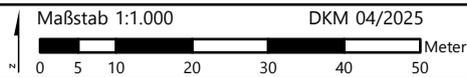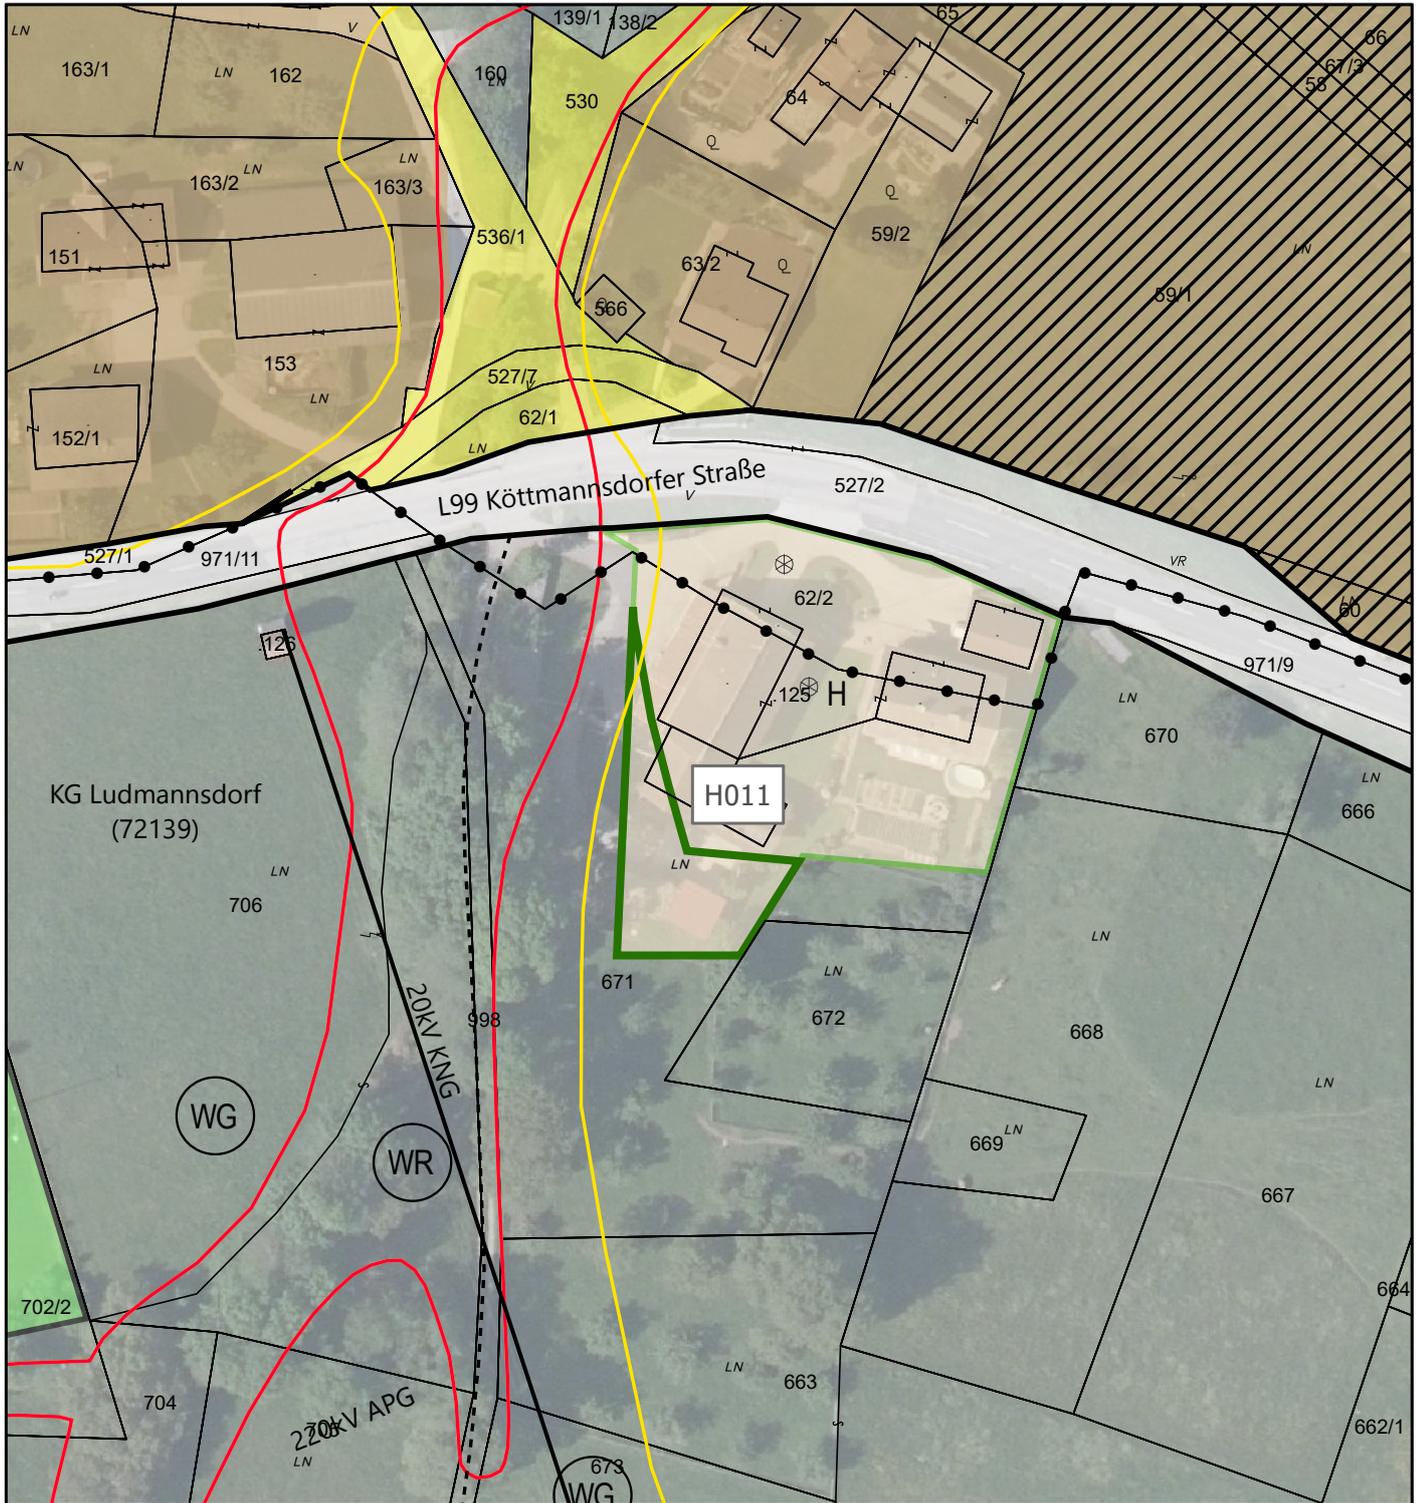

Bearbeitung: WU/KI Datum: 01.05.2025 Plannummer.: 23047-1.Diff-LP-H011

	Umwidmung von	Umwidmung in	KG	Grundparzelle	Ausmaß in m²
	Grünland - Für die Land- und Forstwirtschaft bestimmte Fläche	Grünland Hofstelle	Ludmannsdorf	671	445

Anmerkung: Widmungsgemäße Aufnahme des Gebäudebestandes

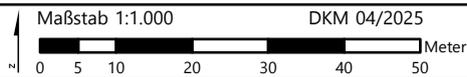

Bearbeitung: WU/KI Datum: 01.05.2025 Plannummer.: 23047-1.Diff-LP-H012

	Umwidmung von	Umwidmung in	KG	Grundparzelle	Ausmaß in m ²
	Grünland - Für die Land- und Forstwirtschaft bestimmte Fläche	Grünland Hofstelle	Ludmannsdorf	575/3	3.552
				588/5	62
			Wellersdorf	50/3	529

Anmerkung: Widmungsgemäße Aufnahme der Hofstelle

