


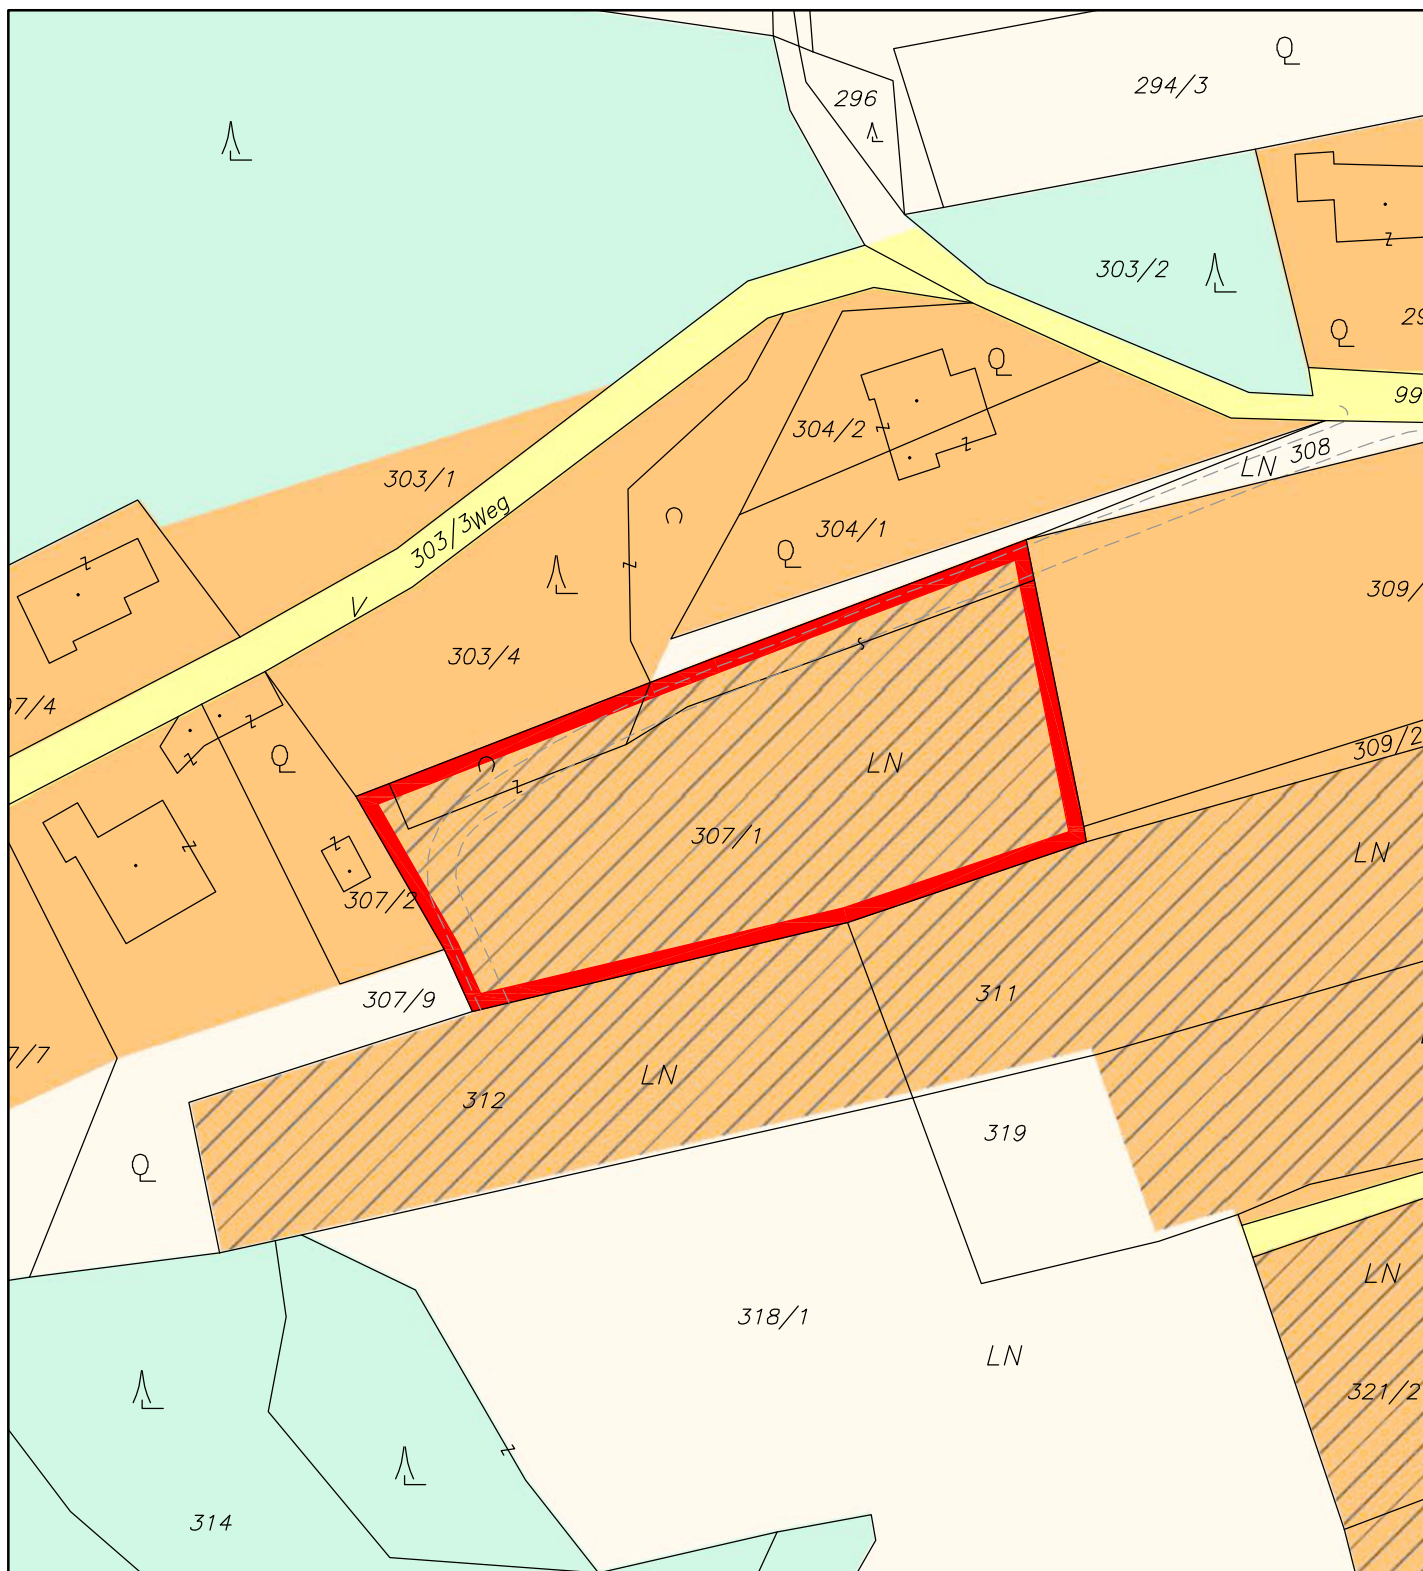

Maßstab 1:1000 DKM 04/2024
0 5 10 20 30 40 50 Meter

Bearbeitung: WU/TRÖ Datum: 25.10.2024 Plannummer: 20519-LP-AUGB 25



Aufhebung einer Teilfläche des Aufschließungsgebietes Nr. 25 auf der GP 307/1, KG Ludmannsdorf 72139, 3.318 m²

Kundmachung

von:

bis:

Gemeinderatsbeschluss

vom: