


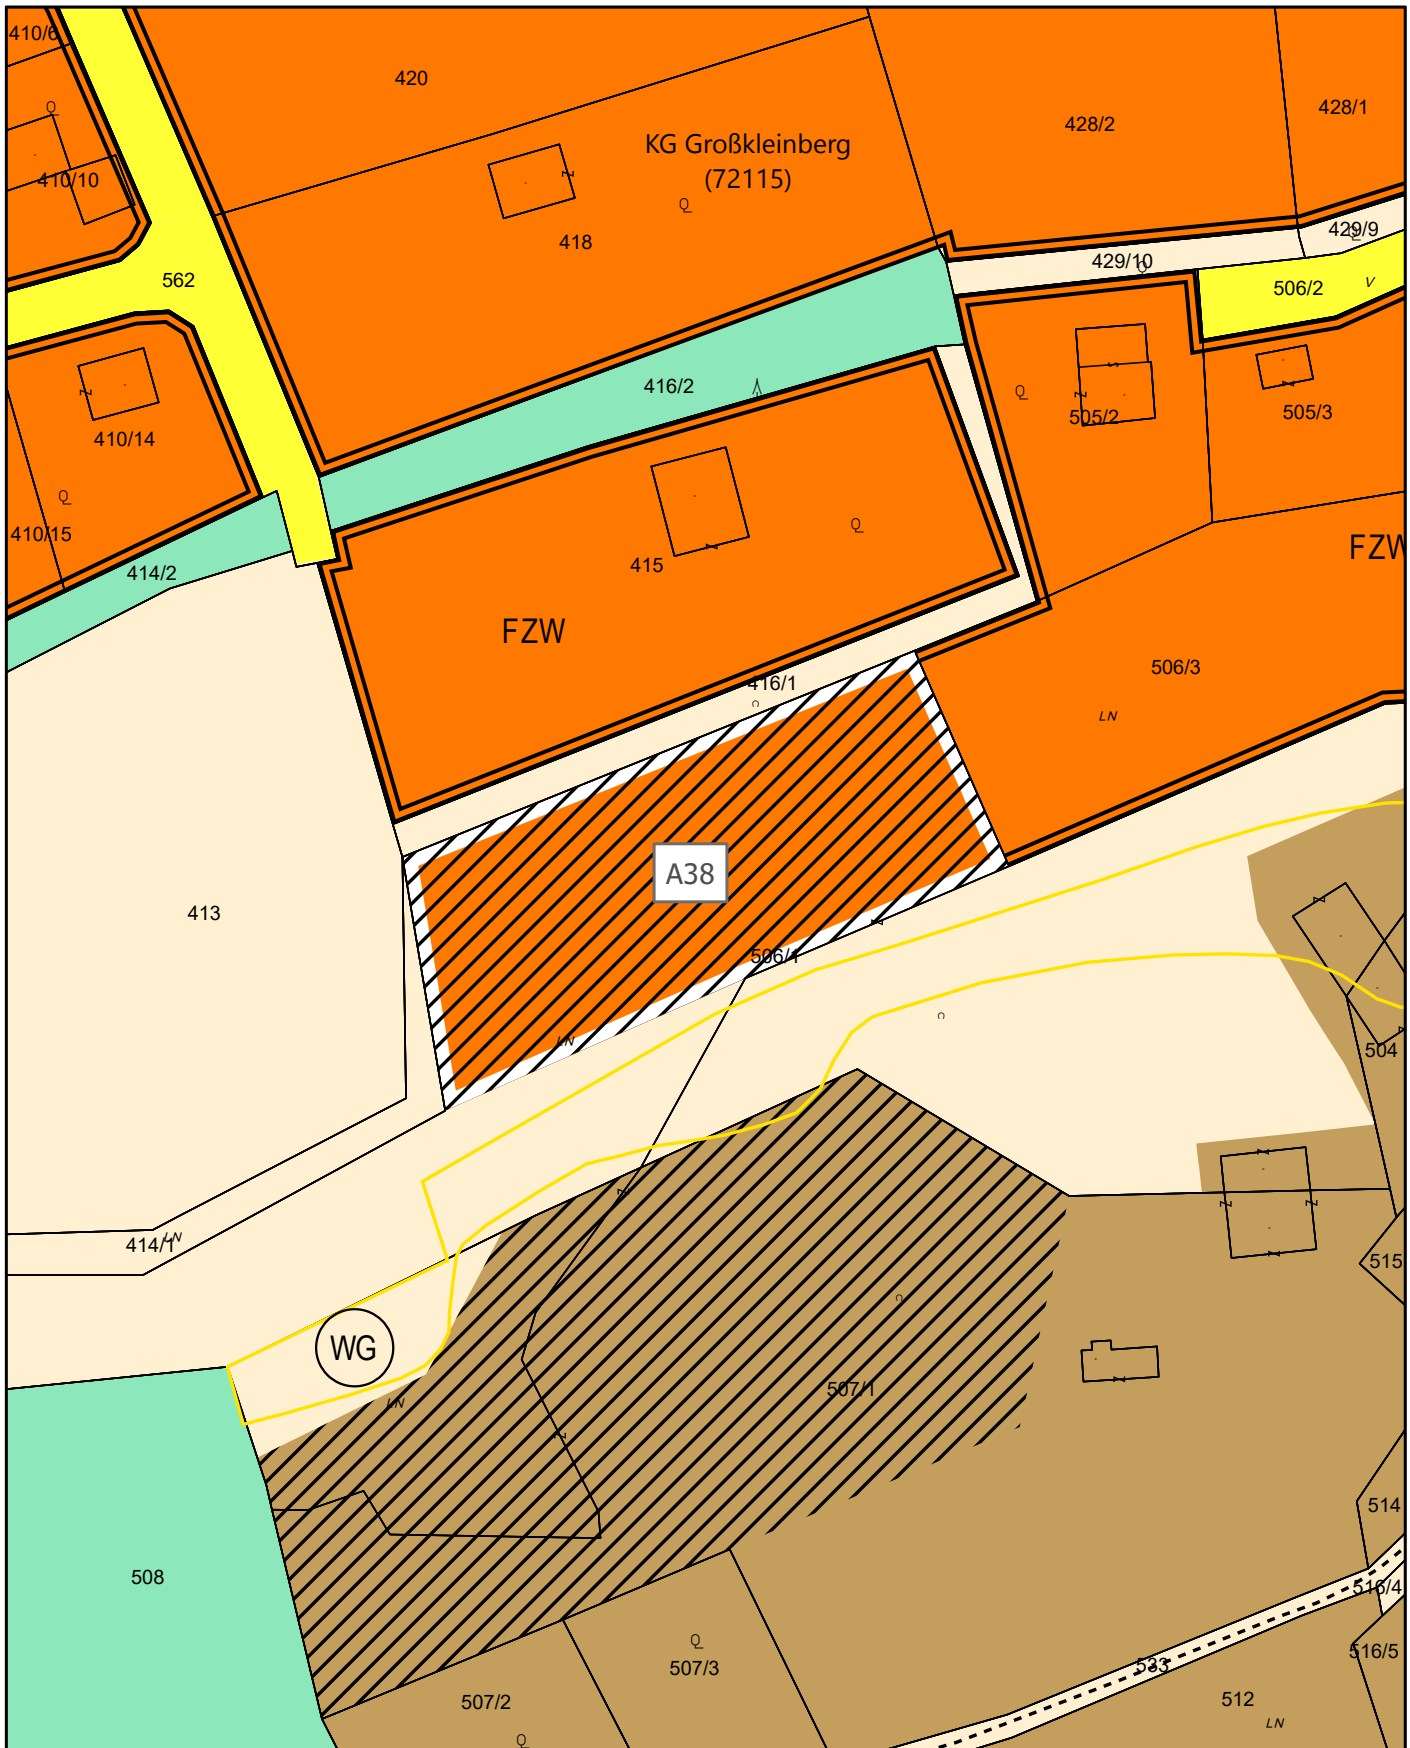

Lageplan zur Festlegung des Aufschließungsgebietes "A38"




Lageplan zur Festlegung des Aufschließungsgebietes :

GP 506/1, KG Großkleinberg, im Ausmaß von 2.466 m²




Lageplan zur Festlegung des Aufschließungsgebietes "A39"

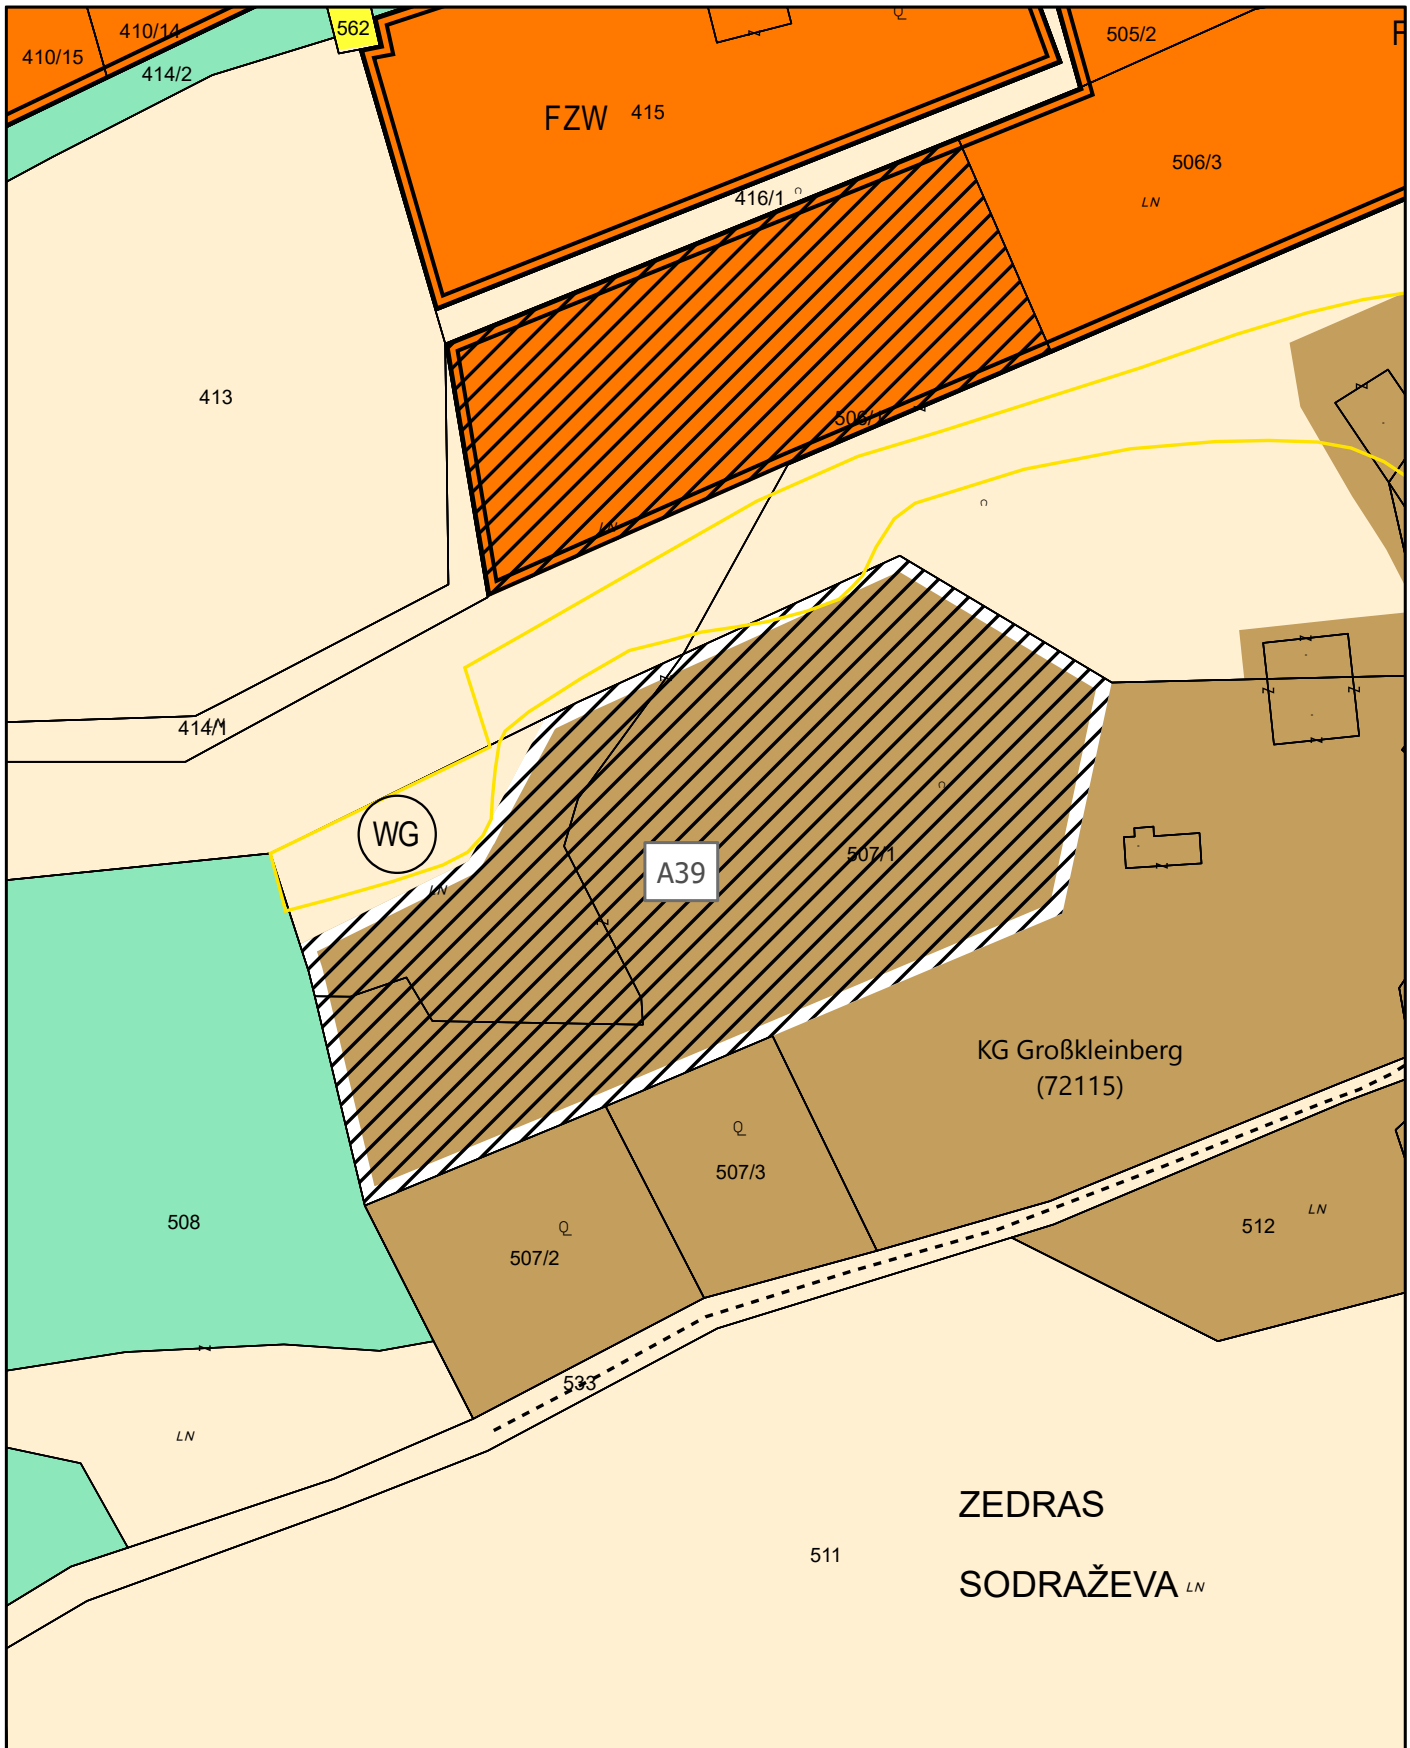


Lageplan zur Festlegung des Aufschließungsgebietes :

GP 507/1, KG Großkleinberg, im Ausmaß von 4.876 m²

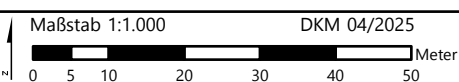




Lageplan zur Festlegung des Aufschließungsgebietes "A40"

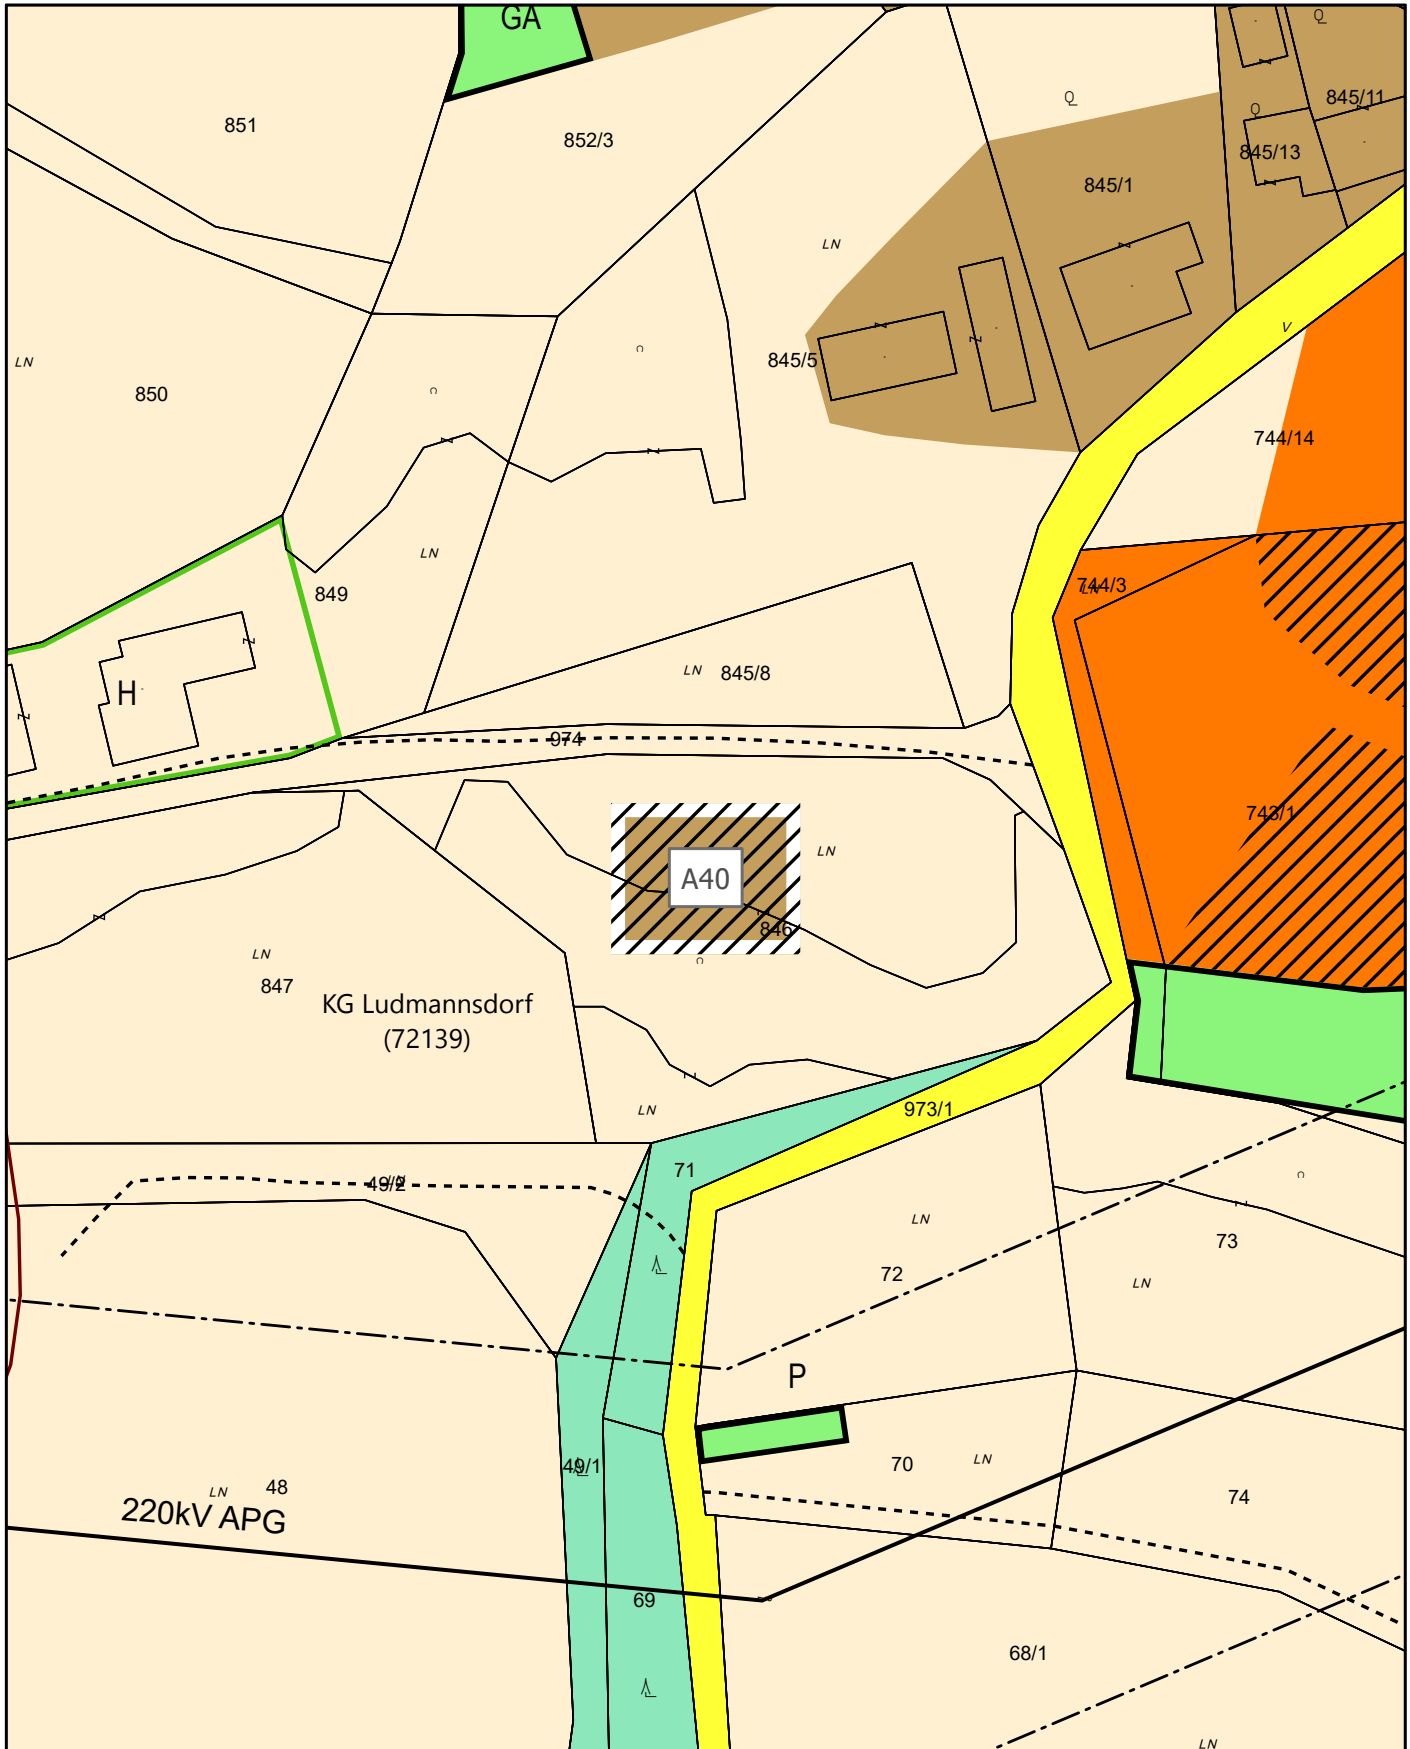


Lageplan zur Festlegung des Aufschließungsgebietes :

GP 846, KG Ludmannsdorf, im Ausmaß von 500 m²

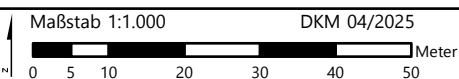




Lageplan zur Festlegung des Aufschließungsgebietes "A41"

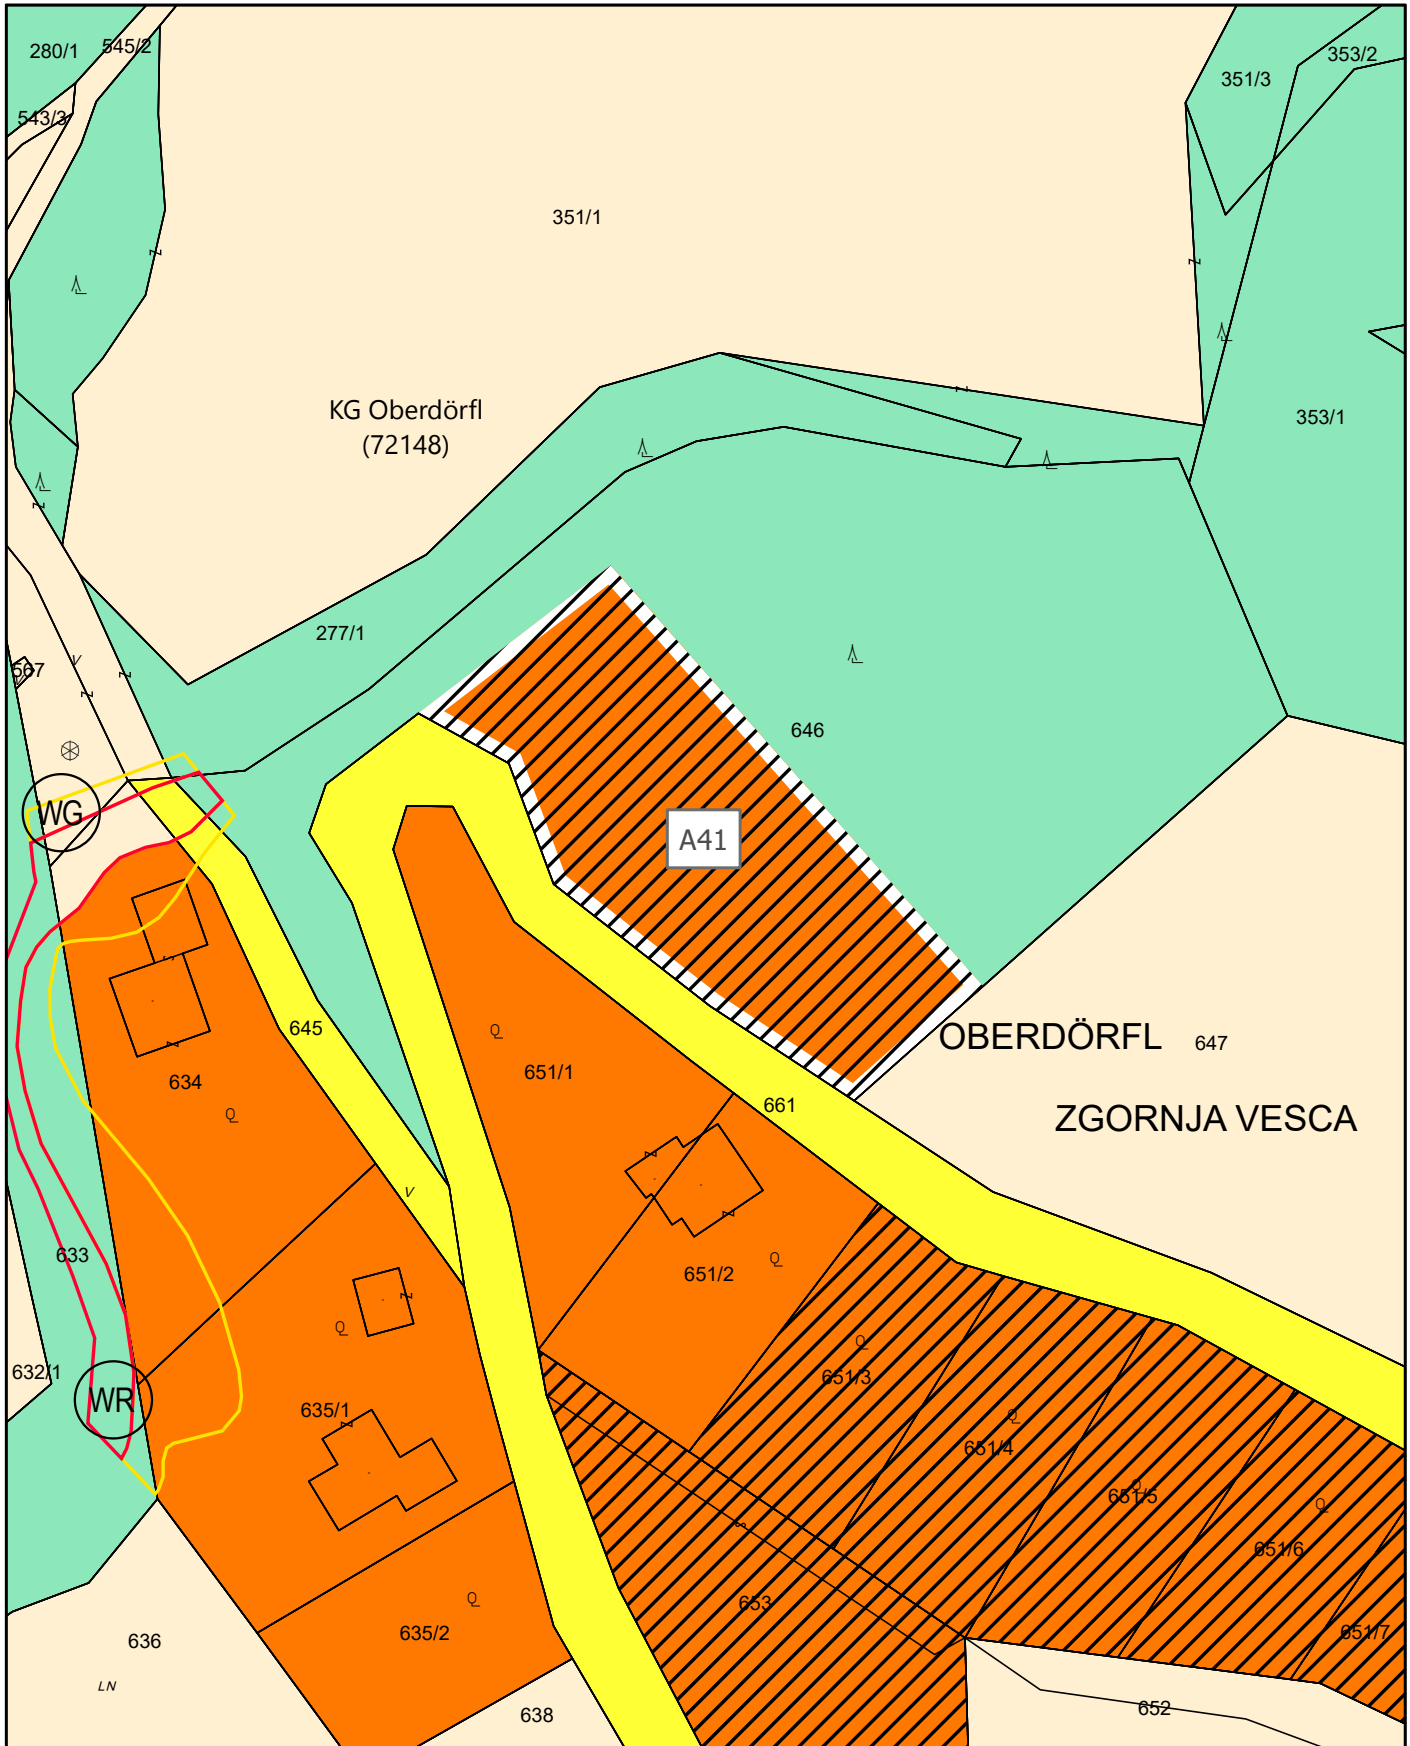


Lageplan zur Festlegung des Aufschließungsgebietes :

GP 646, KG Oberdörfel, im Ausmaß von 2.202 m²

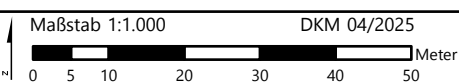




Lageplan zur Festlegung des Aufschließungsgebietes "A42"

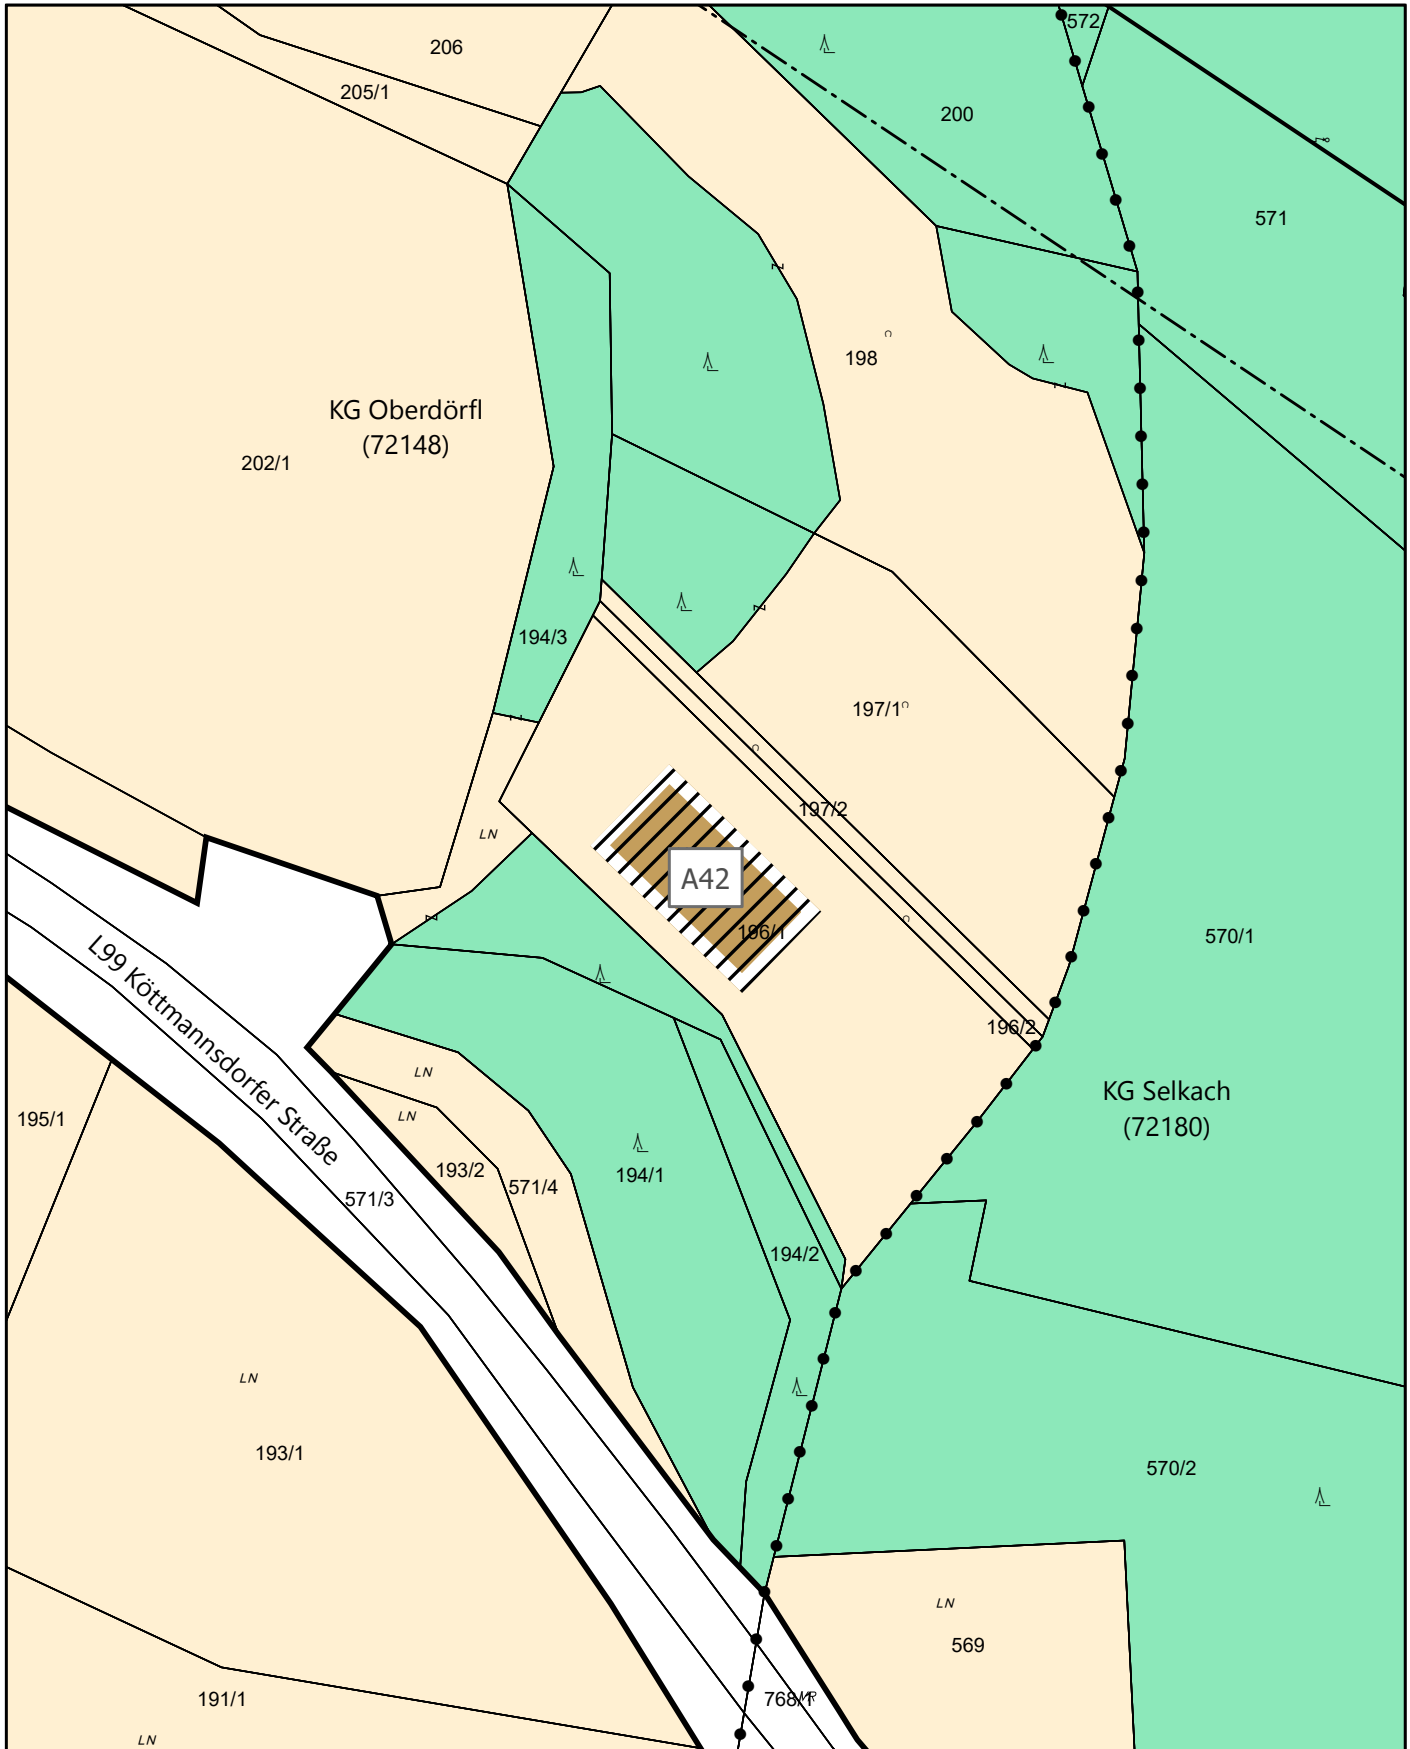


Lageplan zur Festlegung des Aufschließungsgebietes :

GP 196/1, KG Oberdörfel, im Ausmaß von 420 m²

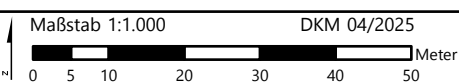



Lageplan zur Festlegung des Aufschließungsgebietes "A43"

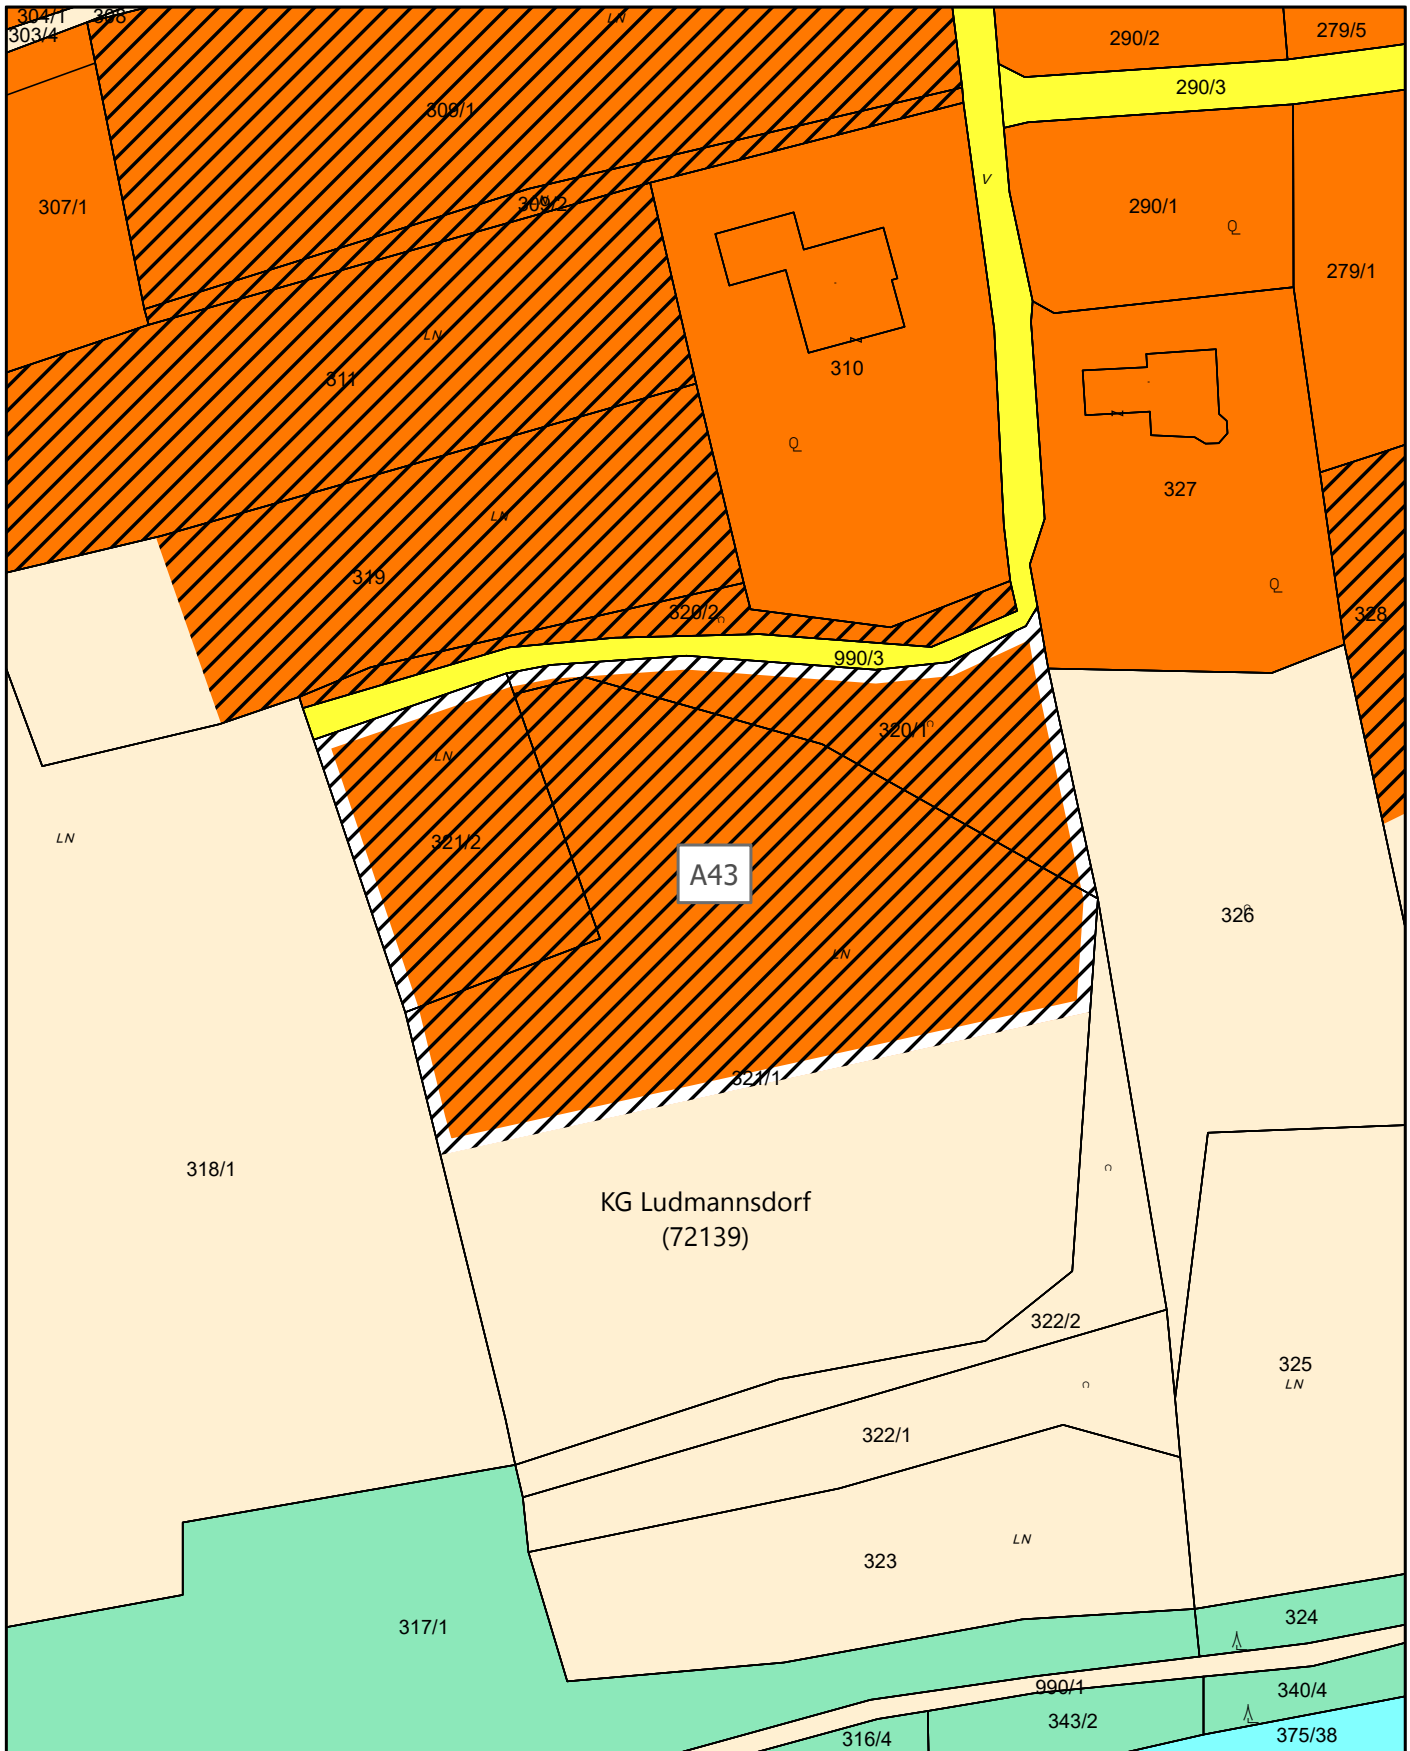


Lageplan zur Festlegung des Aufschließungsgebietes :

GP 320/1 (975 m²), GP 321/1 (3.253 m²), GP 321/2 (1.032 m²), KG Ludmannsdorf, im Ausmaß von 5.260 m²




Lageplan zur Festlegung des Aufschließungsgebietes "A44"

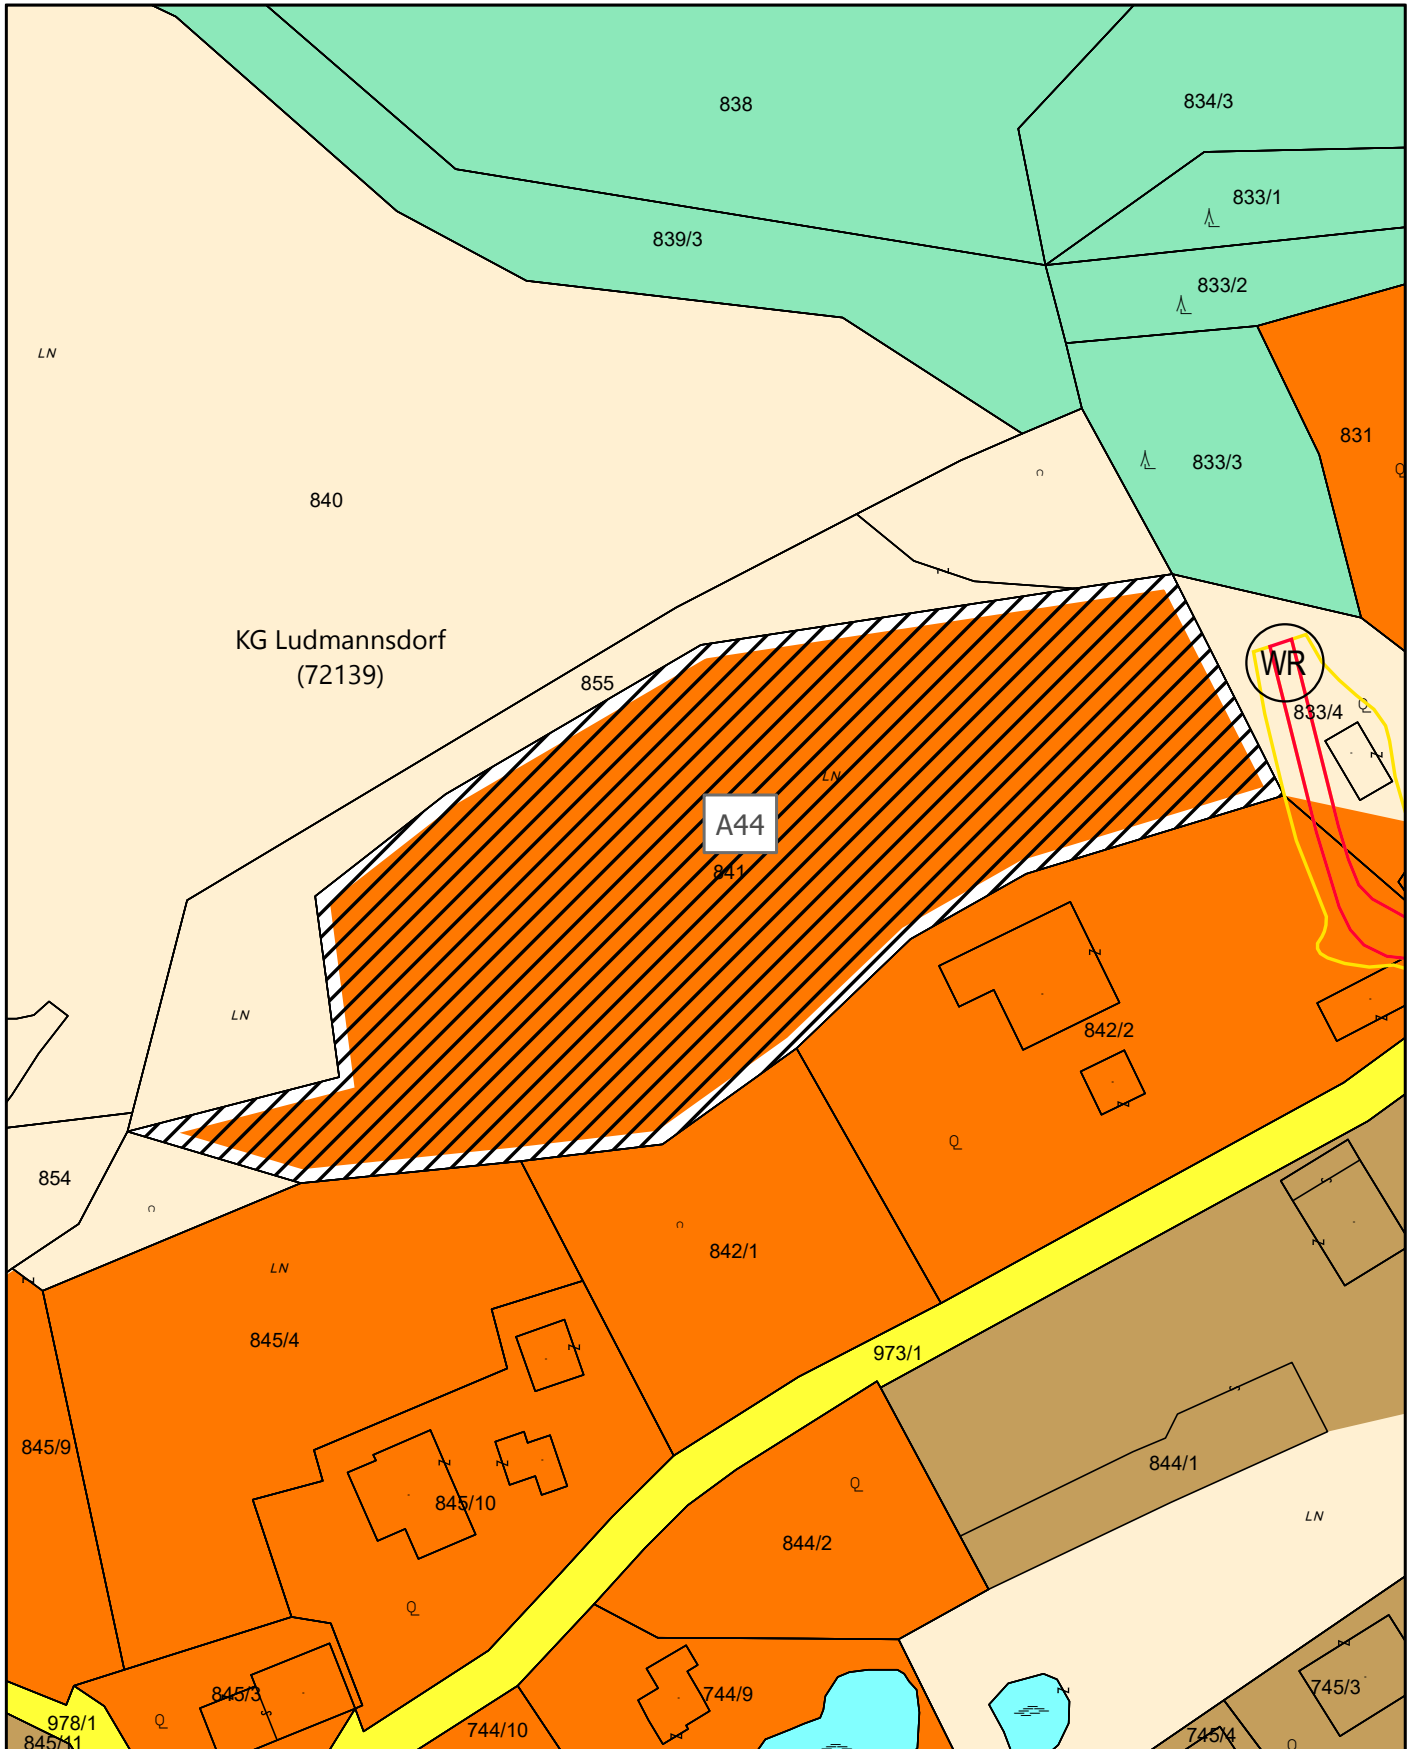


Lageplan zur Festlegung des Aufschließungsgebietes :

GP 841, KG Ludmannsdorf, im Ausmaß von 5.758 m²

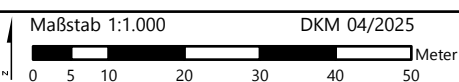




Lageplan zur Festlegung des Aufschließungsgebietes "A45"

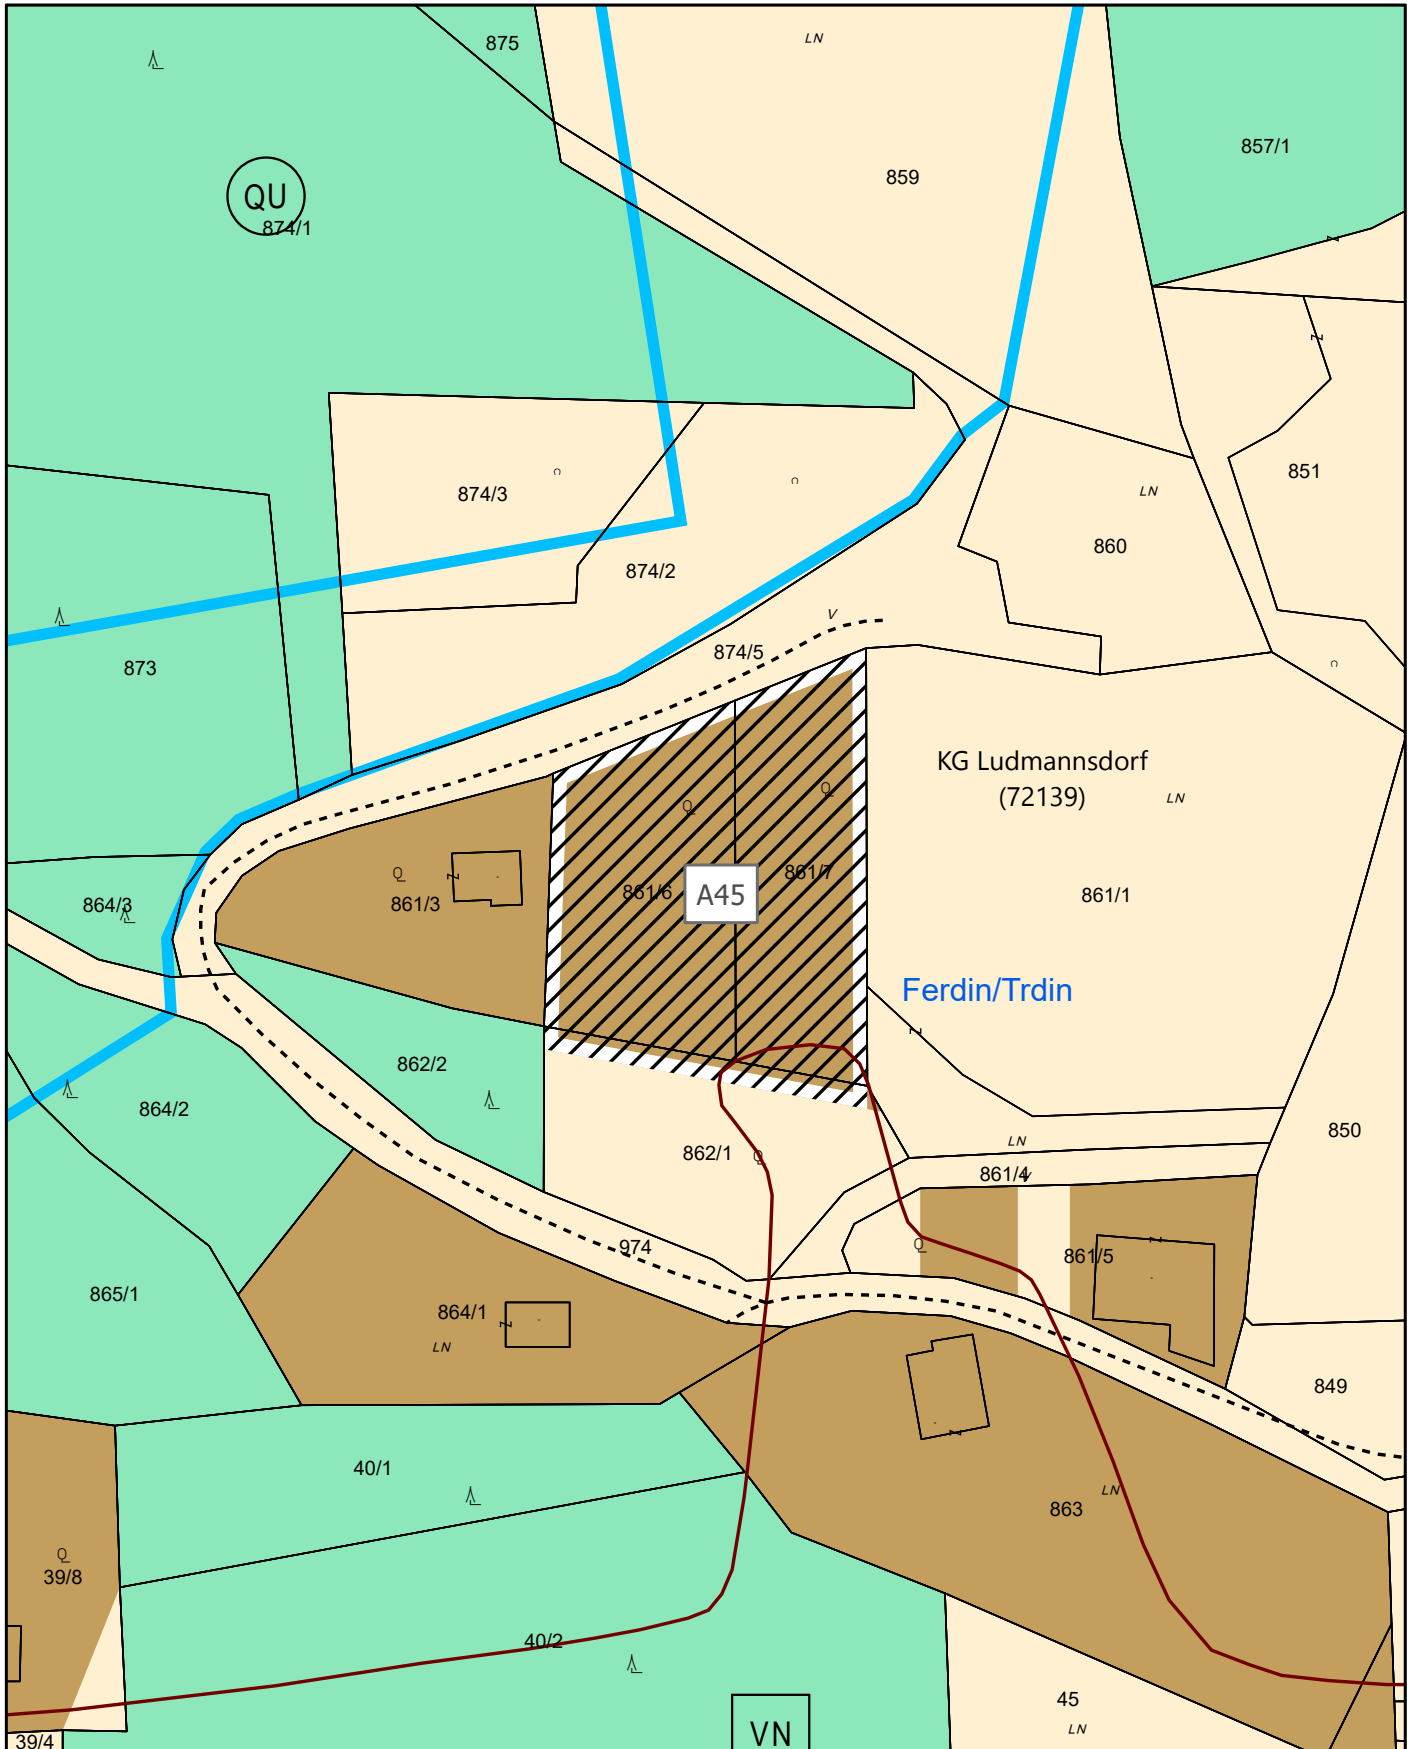


Lageplan zur Festlegung des Aufschließungsgebietes :

GP 861/6 (1.000 m²), GP 861/7 (919 m²), GP 862/1 (130 m²), KG Ludmannsdorf, im Ausmaß von 2.049 m²

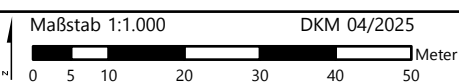




Lageplan zur Festlegung des Aufschließungsgebietes "A47"

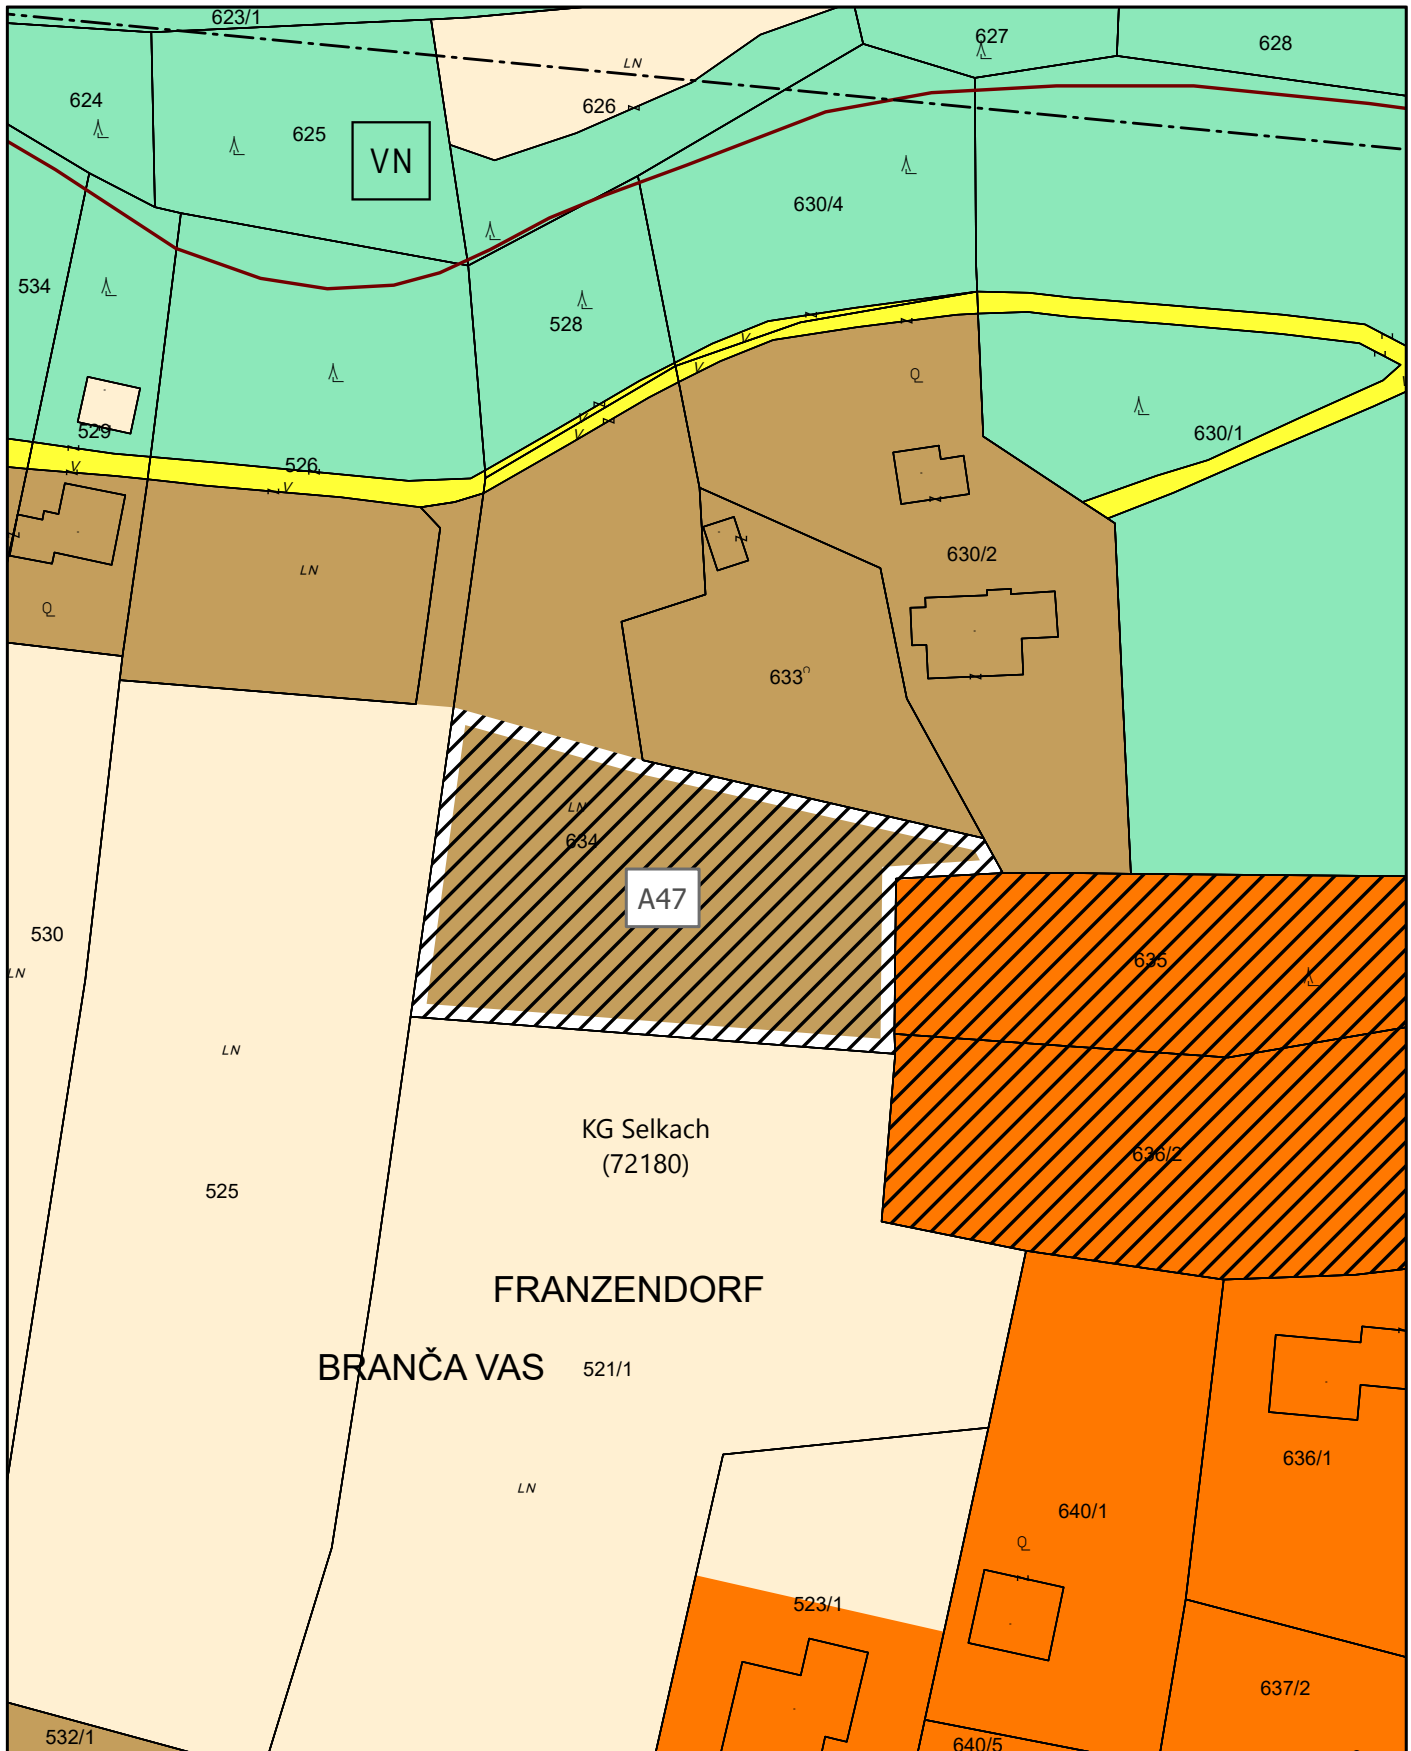


Lageplan zur Festlegung des Aufschließungsgebietes :

GP 634, KG Selkach, im Ausmaß von 2.297 m²

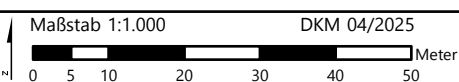




Lageplan zur Festlegung des Aufschließungsgebietes "A48"

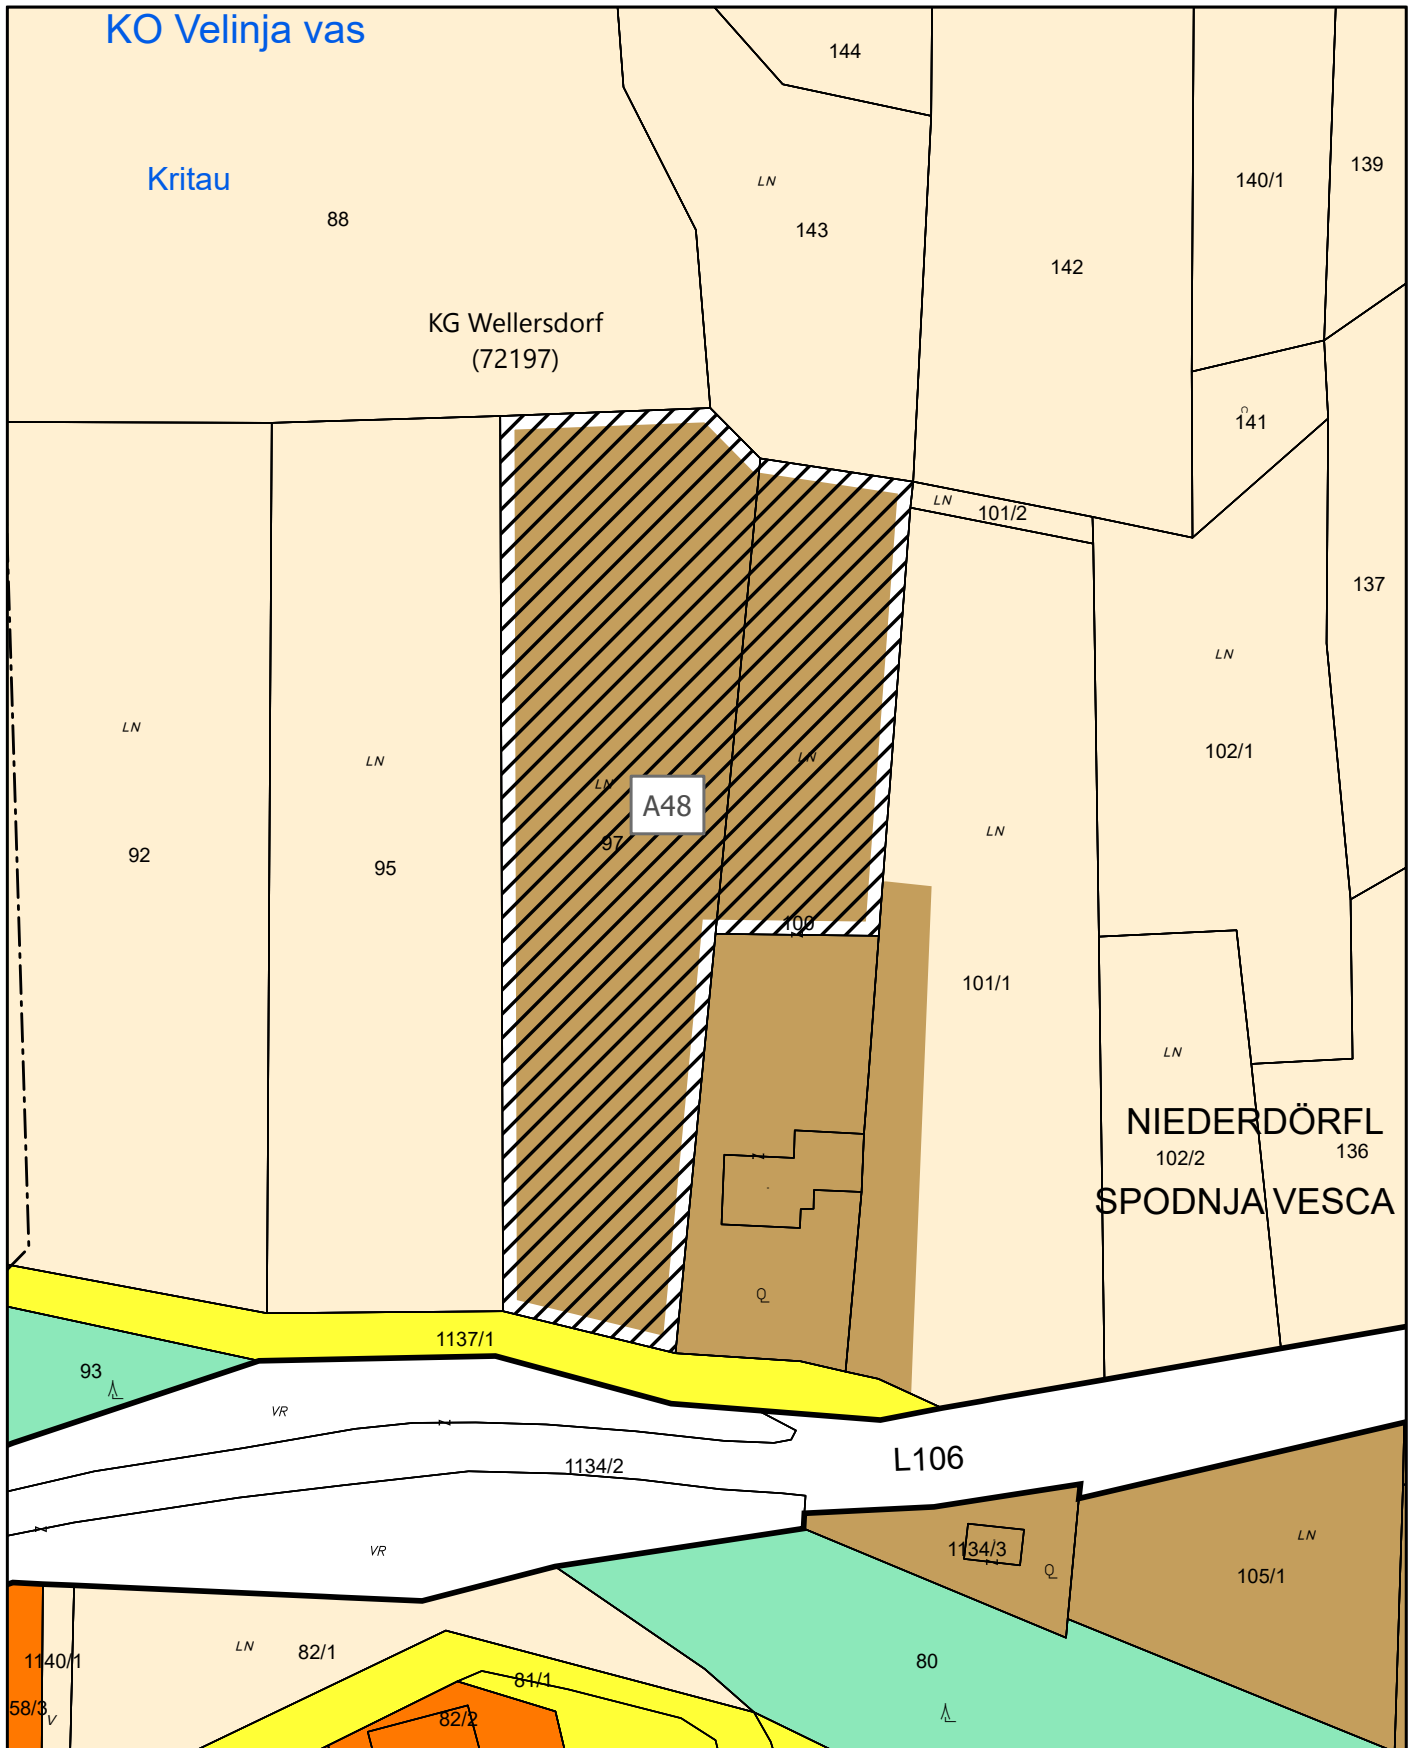


Lageplan zur Festlegung des Aufschließungsgebietes :

GP 100 (1.292 m²), GP 97 (3.329 m²), KG Wellersdorf, im Ausmaß von 4.621 m²

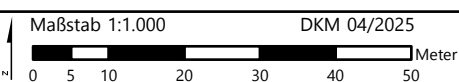




Lageplan zur Festlegung des Aufschließungsgebietes "A49"

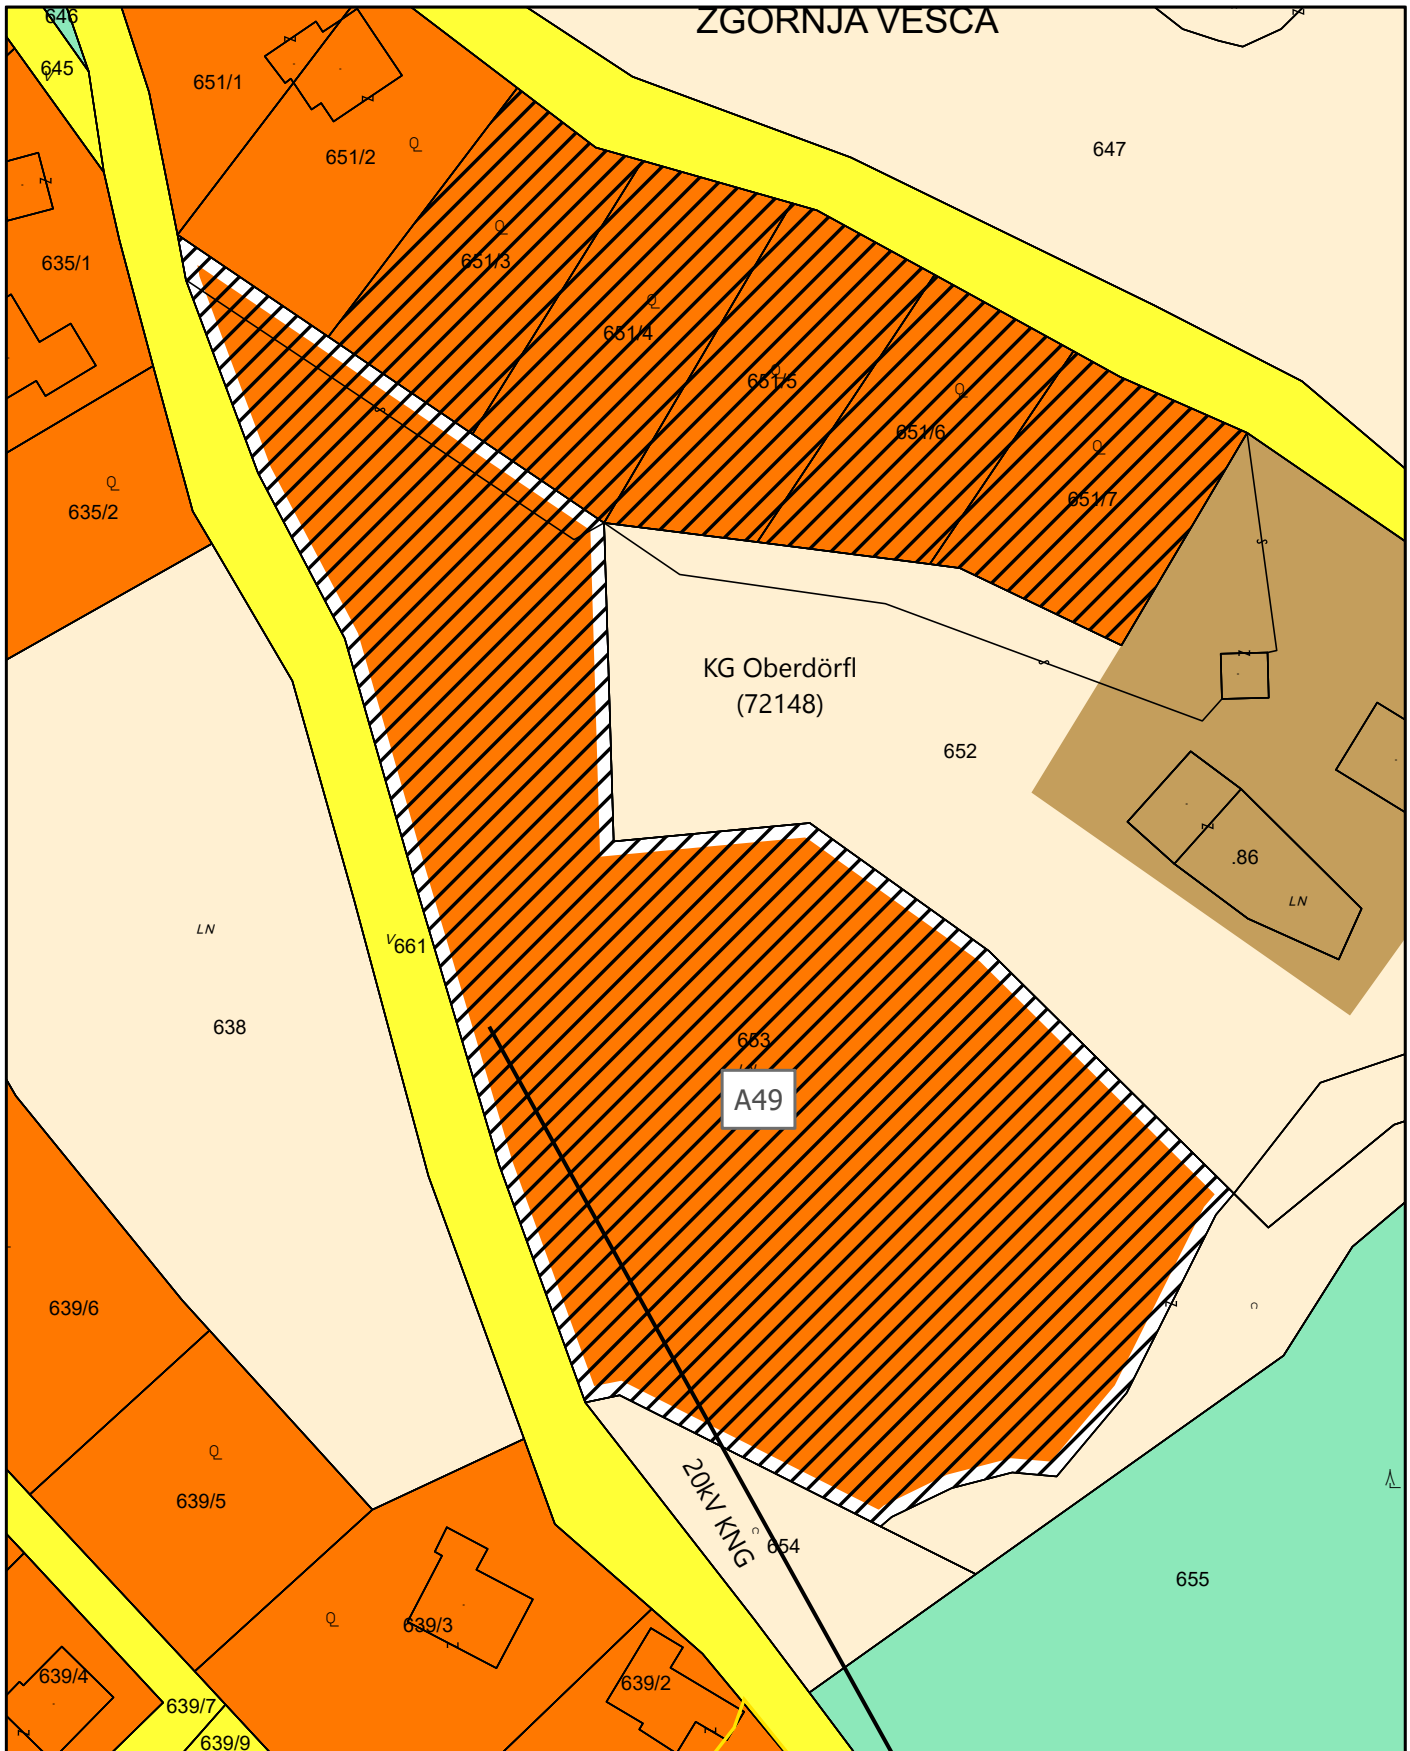


Lageplan zur Festlegung des Aufschließungsgebietes :

GP 653, KG Oberdörfli, im Ausmaß von 8.828 m²

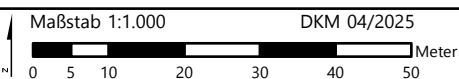




Lageplan zur Festlegung des Aufschließungsgebietes "A50"

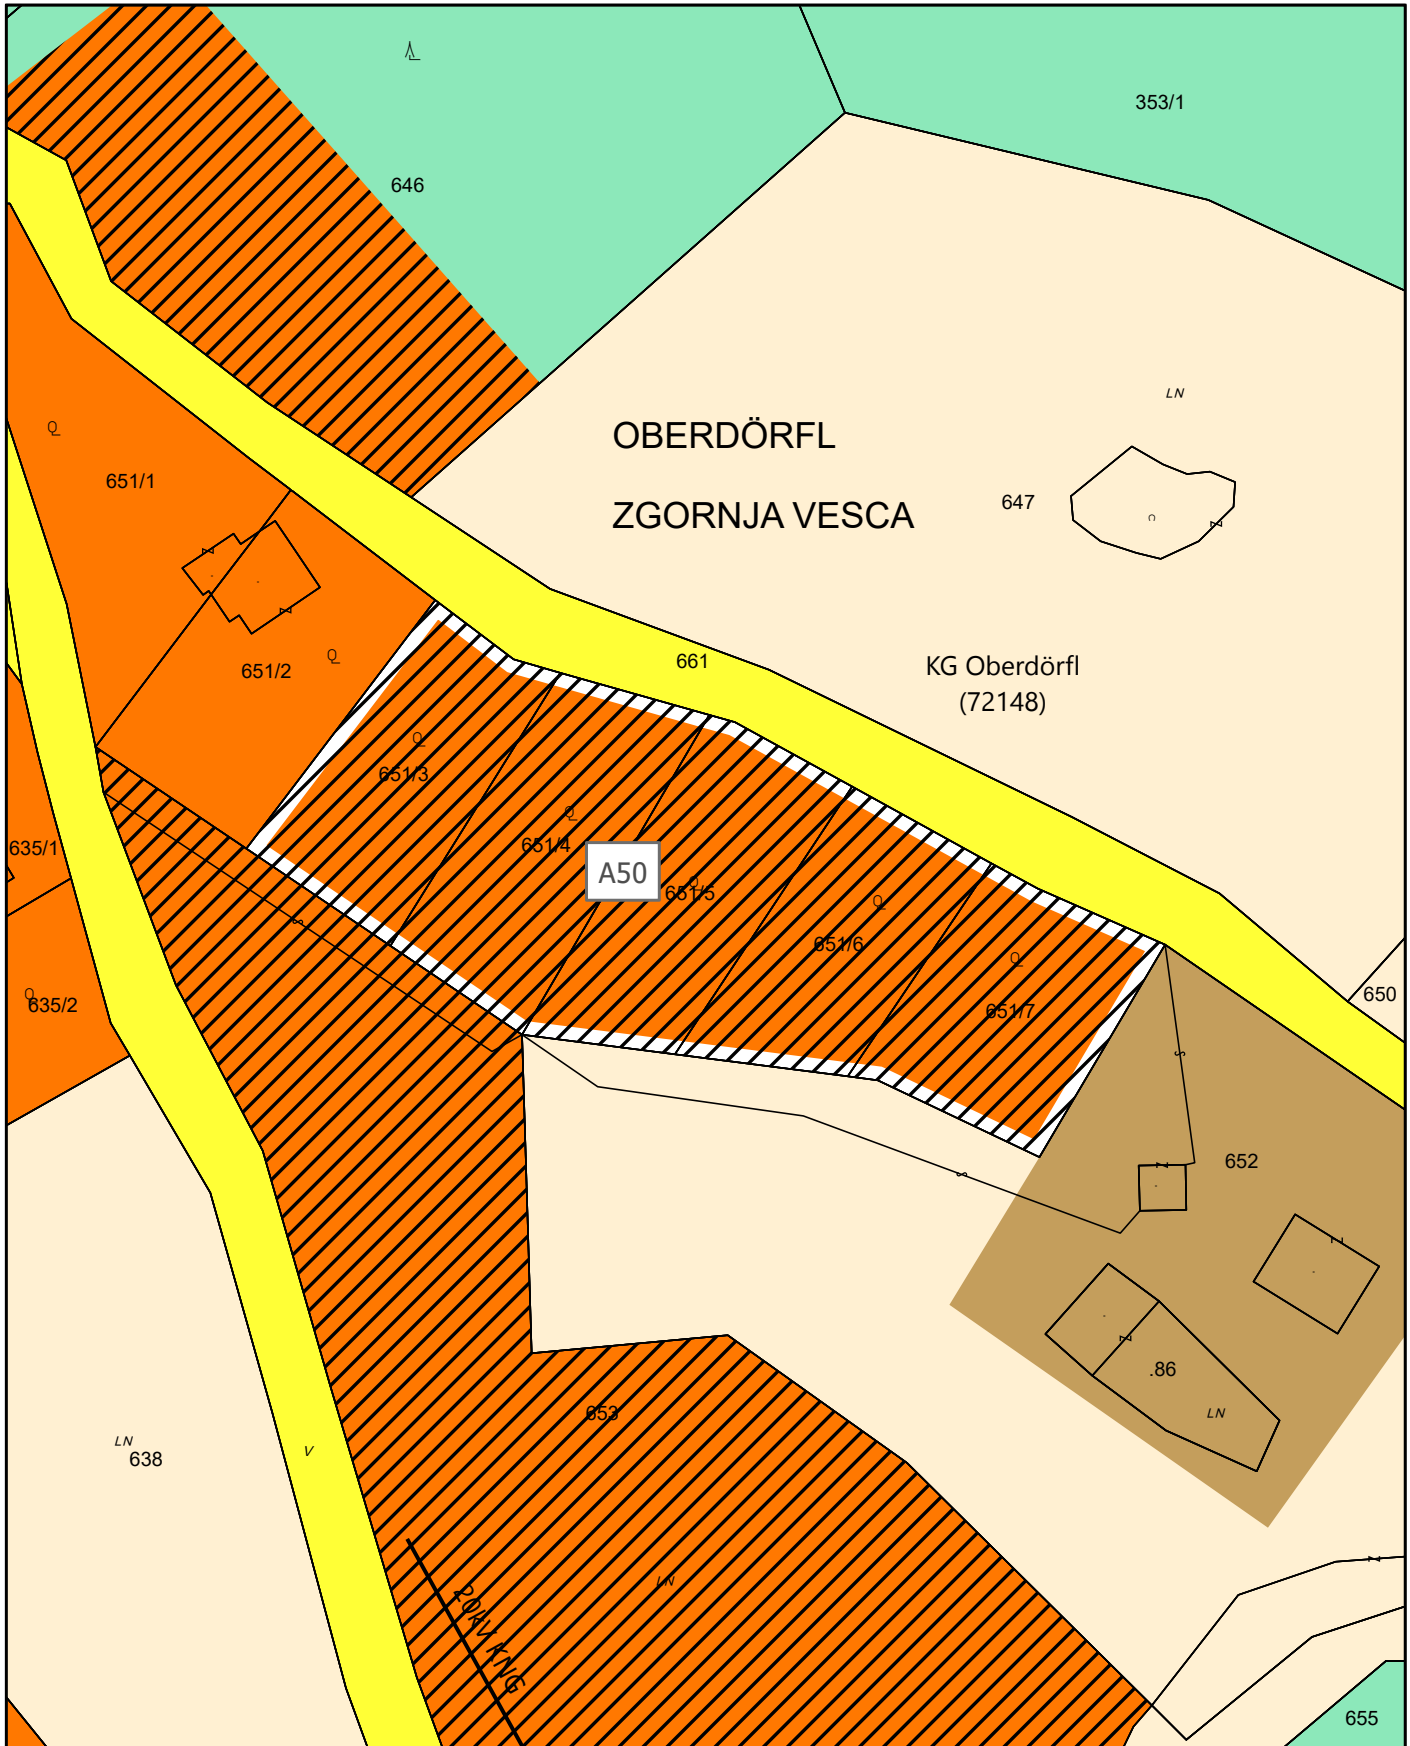


Lageplan zur Festlegung des Aufschließungsgebietes :

GP 651/3 (866 m²), GP 651/4 (933 m²), GP 651/5 (912 m²), GP 651/6 (793 m²), GP 651/7 (851 m²),
KG Oberdörfel, im Ausmaß von 4.355 m²

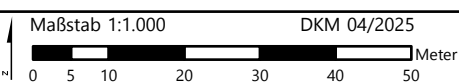



Lageplan zur Festlegung des Aufschließungsgebietes "A51"

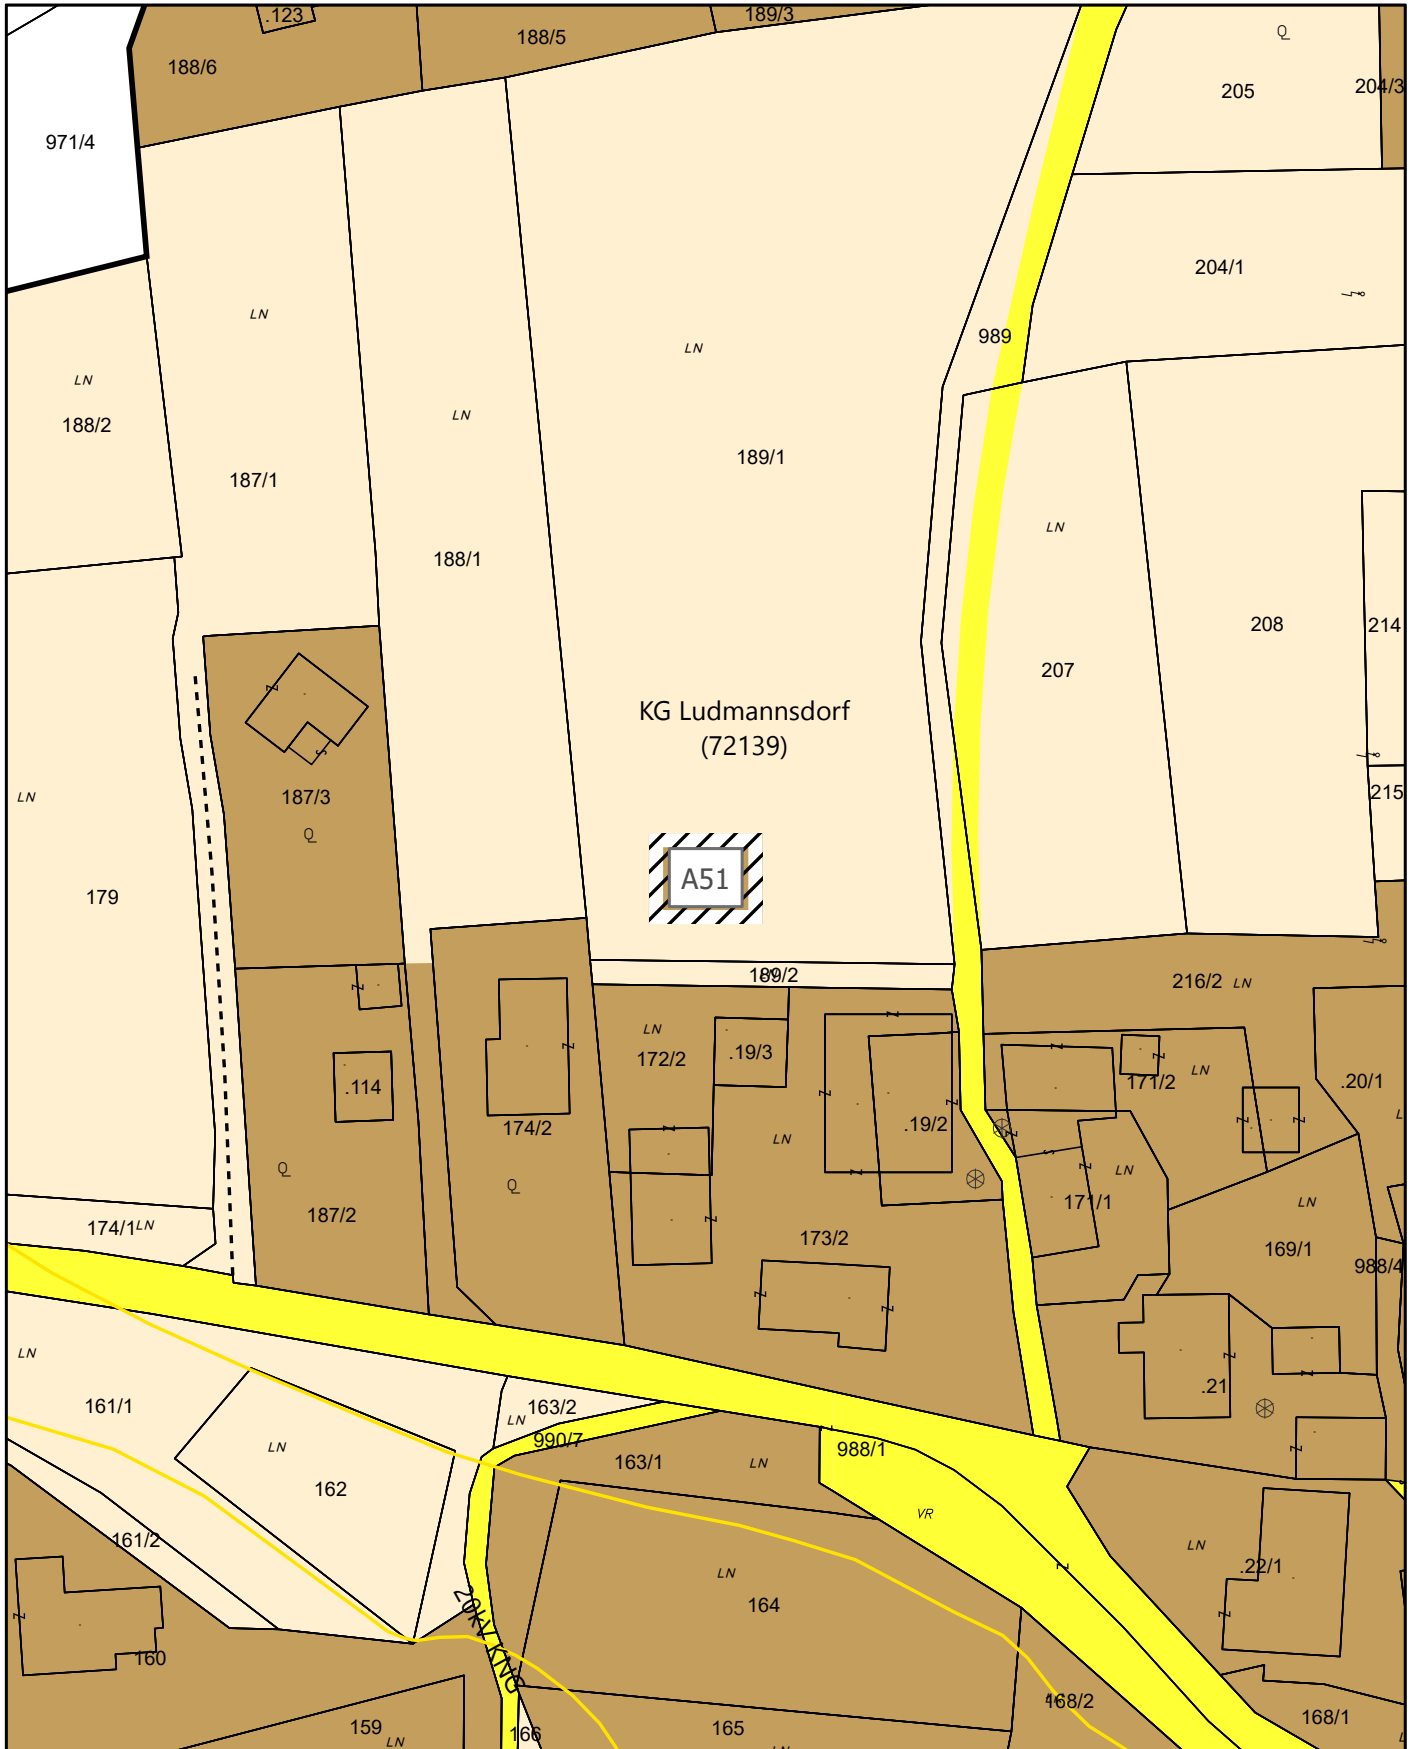

Lageplan zur Festlegung des Aufschließungsgebietes :
GP 189/1, KG Ludmannsdorf im Ausmaß von 180 m²

