Marktgemeinde
GURK
POLITISCHER BEZIRK ST. VEIT A.D.GLAN
KÄRNTEN

9342 Gurk, Dr. Schnerich Straße 12

Tel. 04266-8125 Fax 04266-8125-5

e-mail: gurk@ktn.gde.at

Gurk, am 4.11.2026

VERORDNUNG

des Bürgermeisters der Marktgemeinde Gurk vom 4.11.2026, Zahl 144/2026, mit welcher auf der Verbindungsstraße/öffentlichen Straße Urtlfeld (Nordteil - gem. beil. Plan) für den Zeitraum vom 9.11.2026 – 27.11.2026, infolge Durchführung von Bauarbeiten an öffentlichen Straßen (Straßen und -Asphaltierungsarbeiten) betreffend die Straßenbenützung, vorübergehende Verkehrsbeschränkungen verfügt werden

Gemäß §§ 12 und 73 der Kärntner Allgemeinen Gemeindeordnung – K-AGO, LGBl. Nr. 66/1998, idgF LGBl 47/2025, und gemäß §§ 43, 44, 90 und 94 d Z 16 der StVO 1960, BGBl. Nr. 159/1960, zuletzt geändert durch BGBl. Nr. 62/2026, werden anlässlich der Durchführung von Bauarbeiten an öffentlichen Straßen (Straßen- und Asphaltierungsarbeiten) im Gemeindebereich von Gurk vorübergehend nachstehende polizeiliche Verkehrsmaßnahmen verordnet:

§ 1

Für die Durchführung von Bauarbeiten (Straßen- und Asphaltierungsarbeiten) auf der Verbindungsstraße/öffentlichen Straße Urtfleld (Nordteil - gem. beil. Plan) durch Firma Steiner-Bau GbmH, Industriestr. 2, 9470 St. Paul/LK, vertreten durch BL Riegler Markus, Tel Nr. 0664 8345539 wird für den oben angeführten Teil der öffentlichen Straße bzw. Verbindungsstraße Urtlfeld (Nord) im Zeitraum vom Montag, 9.11.2026, 06.00 Uhr bis Freitag, 27.11.2026, 24.00 Uhr folgende Verkehrsbeschränkungen, Verkehrsgebote und -verbote erlassen:

1. In beiden Fahrtrichtungen (Beginn und Ende) sind während der Bauarbeiten (gefährdeter Bereich) das Gefahrenzeichen gemäß § 50 Z 9 StVO (**Baustelle**) und das Vorschriftszeichen gemäß § 52 Z 10 a StVO (**Geschwindigkeitsbeschränkung, Erlaubte Höchstgeschwindigkeit 30 km/h**) – gem. RVS 5.41 und 5.44 im Bereich der Baustelle aufzustellen.
Die Verkehrszeichen sind im Kreuzungsbereich der Urltfeldstraße Nord/Süd (zw. den Obj. Urtlfeld 7 und 8) sowie im Kreuzungsbereich Urtlfeldstraße (Nord) zur St. Peter Straße (dies gilt auch für die nachfolgend verordneten Verkehrszeichen).

2. Während der Bauarbeiten ist auf Teilbereich der benannten Verbindungsstraße wo es zu Verkehrsbehinderungen kommt ein Fahrstreifen für den Verkehr freizuhalten und mittels den **Vorschriftszeichen gemäß § 52 lit. a Z. 5 StVO (Wartepflicht bei Gegenverkehr) und mittels dem Hinweiszeichen gem. § 53 lit. 7a (Wartepflicht für Gegenverkehr) bei ausreichend vorhandener Sicht auf den**

Straßenverlauf abzusichern oder durch geeignete volljährige Personen bzw. mittels Verkehrslichtanlage zu regeln.

4. **Während der Bauarbeiten in der Zeit vom 16.11.2026 und 17.11.2026 (Asphaltierung) ist die mittels Vorschriftszeichen gem. § 52/1 StVO (Fahrverbot in beiden Richtungen) aufzustellen. Die Zufahrt von Einsatzfahrzeugen ist jederzeit zu gewährleisten.**

5. Die betroffenen abzusperrenden Fahrstreifen der genannten Straßen sind in der genannten Zeit durch Scherengitter abzusperren.

6. Der Aufstellungsort sowie der genaue Zeitpunkt (Tag, Stunde) der jeweiligen Anbringung und Entfernung sämtlicher Verkehrszeichen sind schriftlich festzuhalten und der Straßenpolizeibehörde auf Verlangen schriftlich bekannt zu geben.

7. Es dürfen nicht mehr als zwei Straßenverkehrszeichen mit Zusatztafeln auf einer Anbringungsvorrichtung angebracht werden.

8. Die Baustelle ist gemäß den Richtlinien des Kuratoriums für Verkehrssicherheit abzusichern und erforderlichenfalls ausreichend zu beleuchten.

7. Die Aufstellung der Verkehrszeichen (inkl. Vorankündigung und Umleitungstafeln) hat im Einvernehmen mit der Straßenverwaltung der Marktgemeinde Gurk zu erfolgen und zwar derart, dass ein Umfallen derselben infolge starken Windes oder Unleserlichkeit durch Witterungseinflüsse ausgeschlossen ist.

9. Nach Beendigung der Arbeiten sind die aufgestellten Verkehrszeichen und Verkehrseinrichtungen wiederum zu entfernen.

10. Plandarstellung beiliegend.

§ 2

Diese Verordnung ist gemäß § 44 StVO 1960 durch Anbringung der entsprechenden Straßenverkehrszeichen kundzumachen. Die Verordnung tritt mit der Anbringung der Verkehrszeichen in Kraft und wird mit deren Entfernung unwirksam.

§ 3

Übertretungen dieser Verordnung werden im Sinne der Strafbestimmungen des § 99 StVO 1960, BGBl. 159/1960, zuletzt geändert durch BGBl. Nr. 62/2026 geahndet.

Angeschlagen am: 4.11.2026

Abgenommen am:

MARKTGEMEINDE GURK · BEZIRK SPITTAL AM GLAN ·

Der Bürgermeister

RegR Ing. Siegfried Wuzella

KAGIS Maps
kann mehr...


Urtlfeldstraße (Nord) - Asphaltierung

Bescheid und VO

LAND KÄRNTEN
KAGIS


Erstellt am: **03.11.2026** von: **Gigacher**

Maßstab: **1:1500**

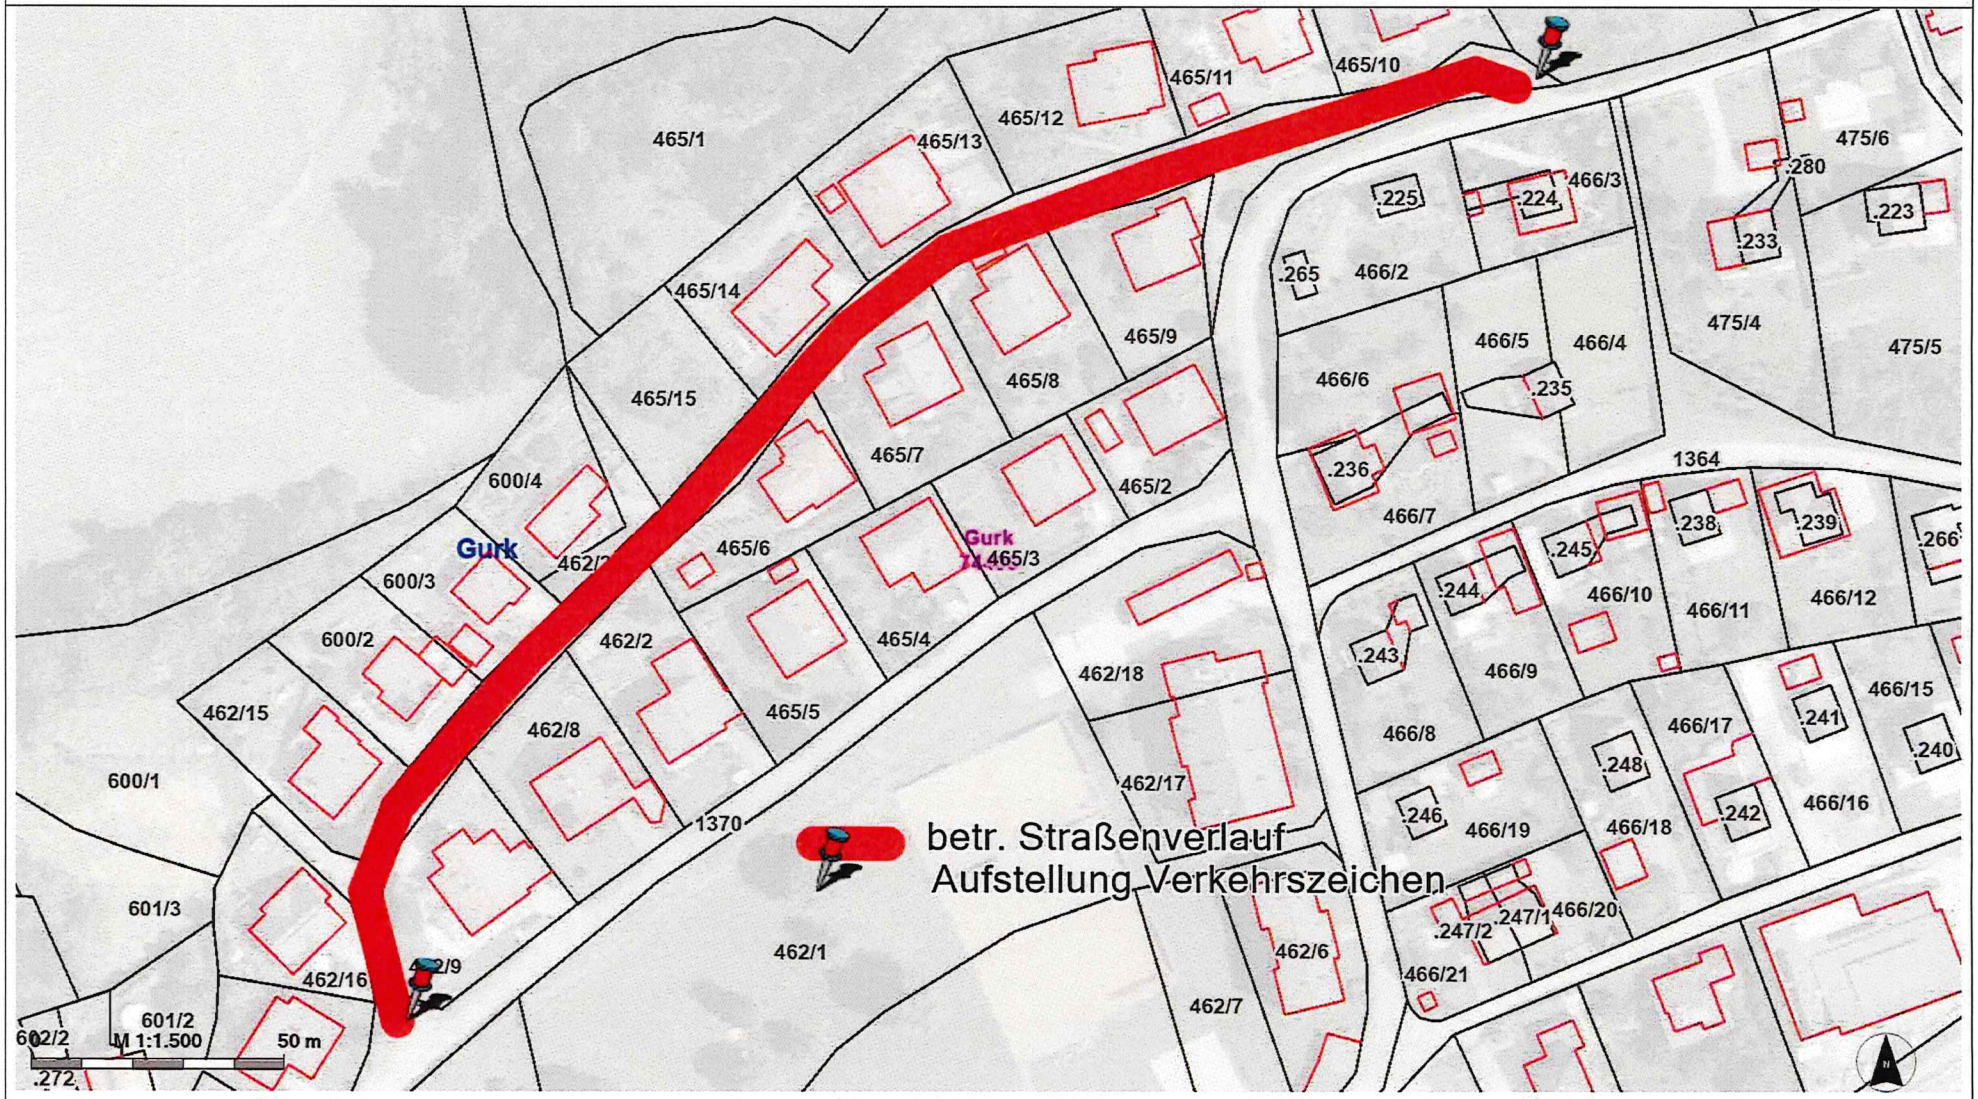


© Land Kärnten - KAGIS, BEV
Keine Haftung für Verfügbarkeit, Vollständigkeit und Richtigkeit der Darstellung.

Amt der Kärntner Landesregierung
web: https://kagis.ktn.gv.at/
email: kagis@ktn.gv.at

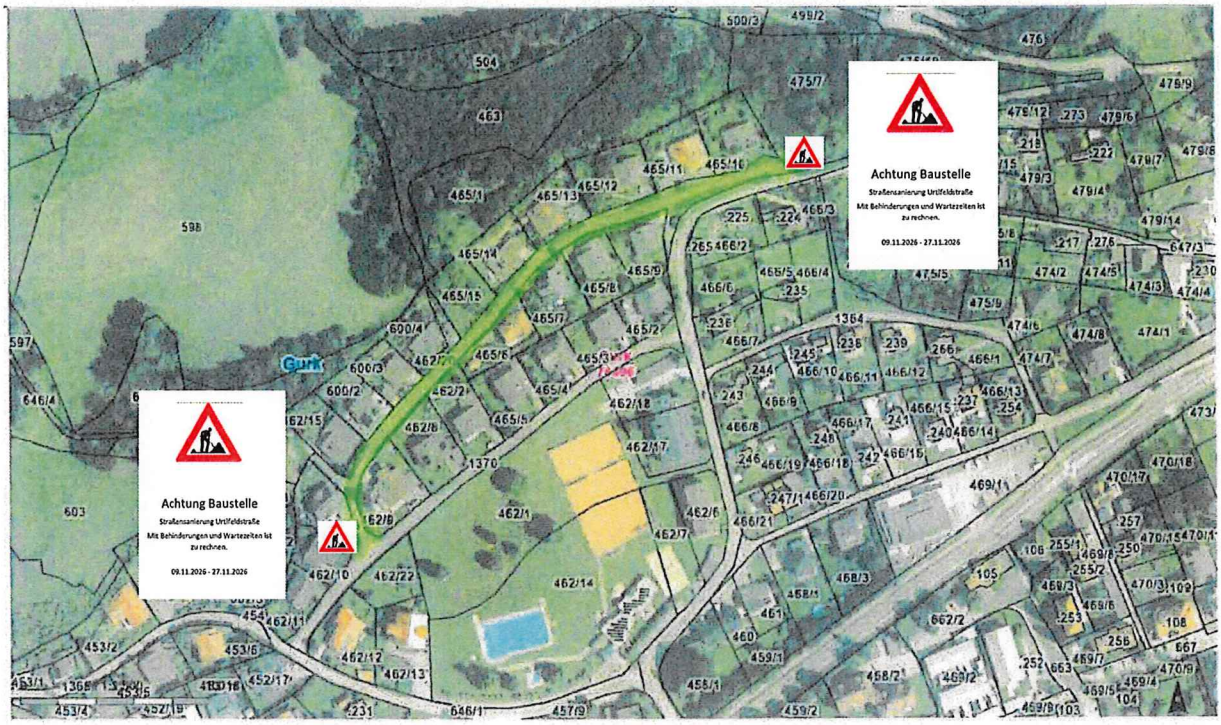

Übersichtsbild (Ohne Masstab)


Urtlfeldstraße (Parz.Nr.: 1370, KG: Gurk) 9342 GURK

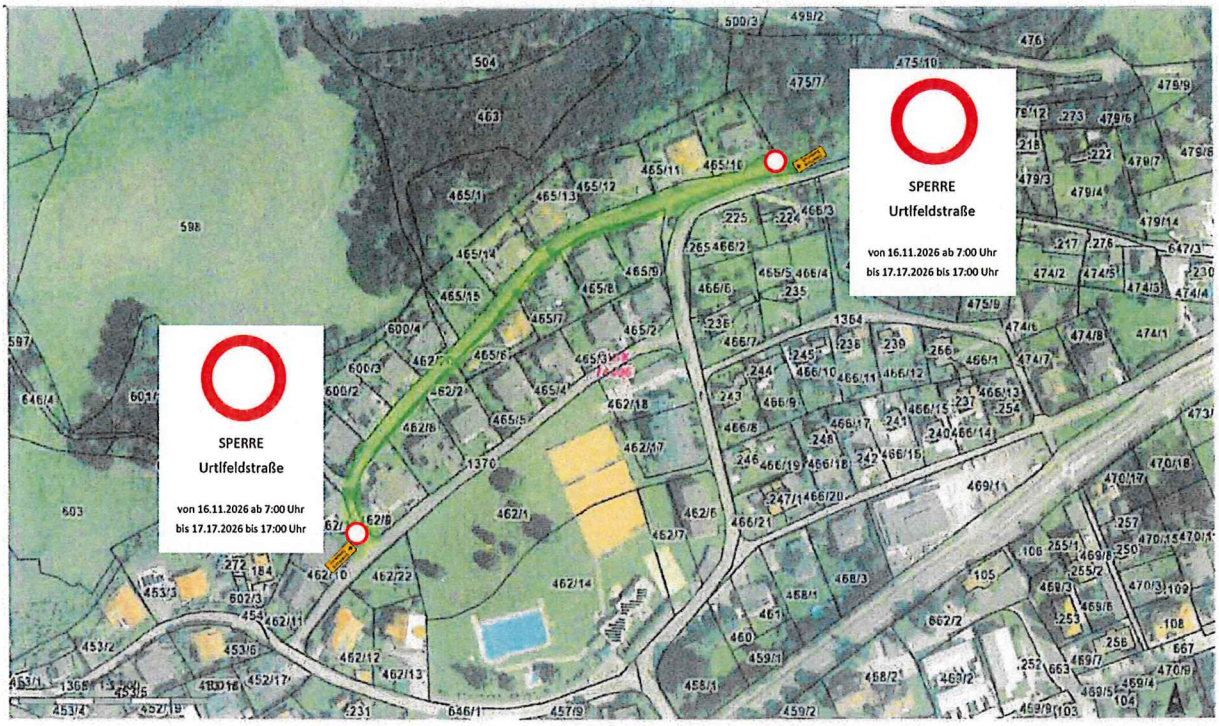

Übersichtsbild (Ohne Masstab)


Urtlfeldstraße (Parz.Nr.: 1370, KG: Gurk) 9342 GURK

L05 Arbeitsstellen von längerer Dauer Arbeiten unter Verkehr

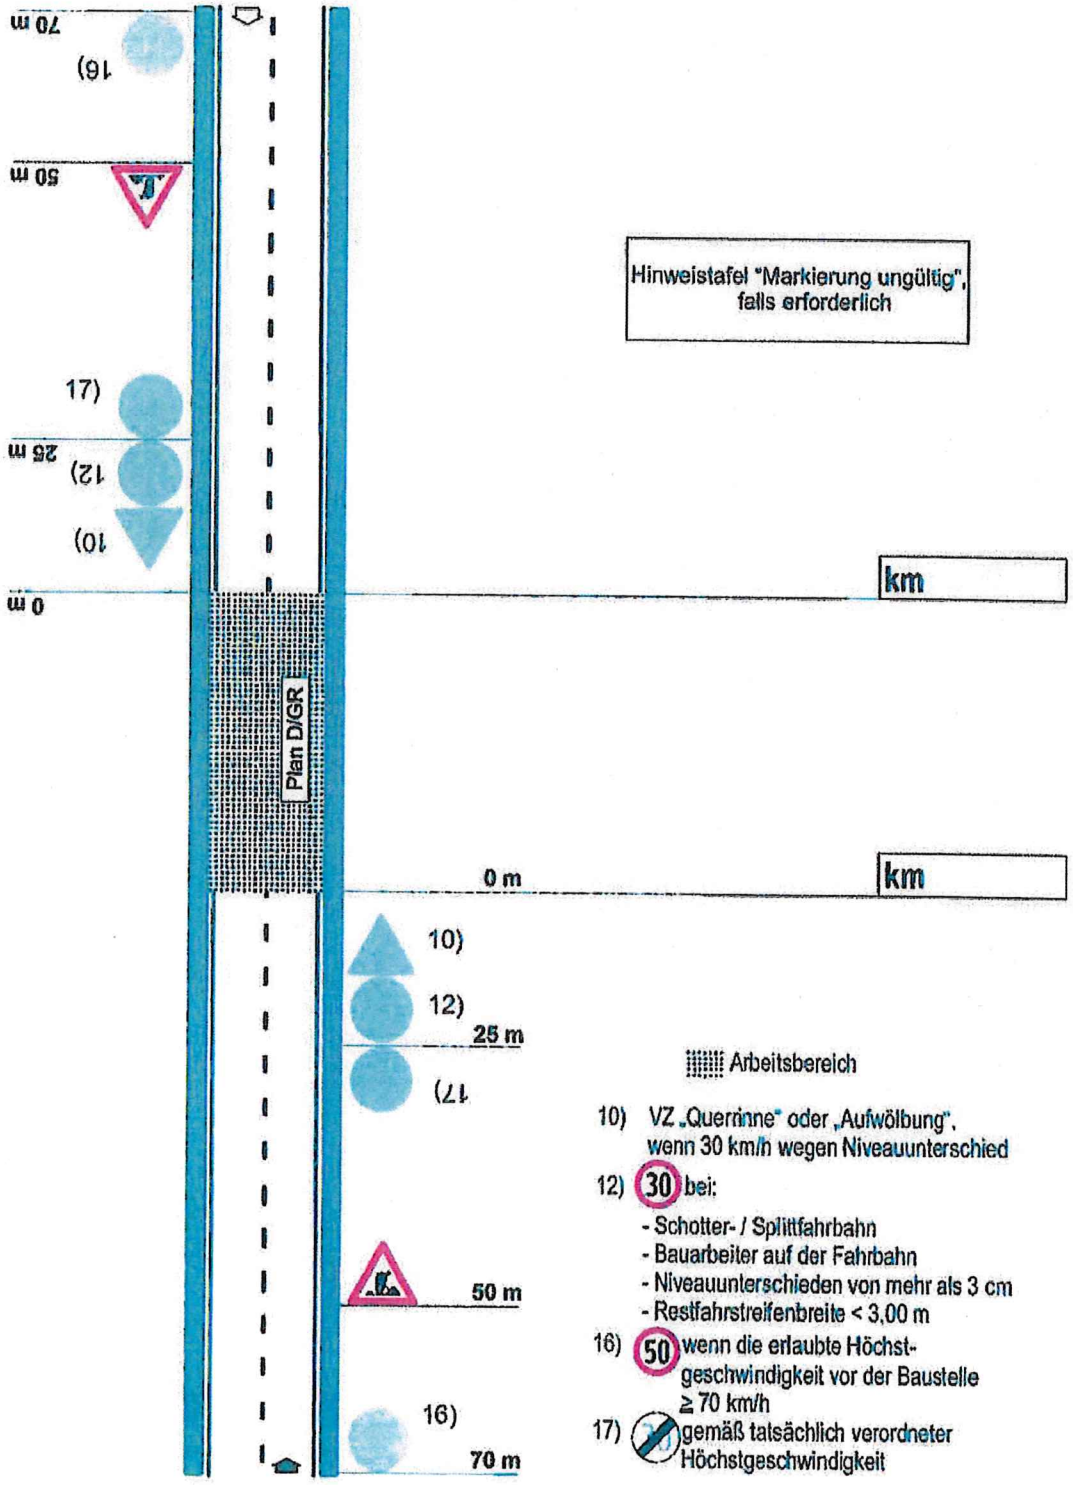

Dieses Werk ist urheberrechtlich geschützt.

ÖSTERREICHISCHE FORSCHUNGSGESELLSCHAFT STRASSE • SCHIENE • VERKEHR

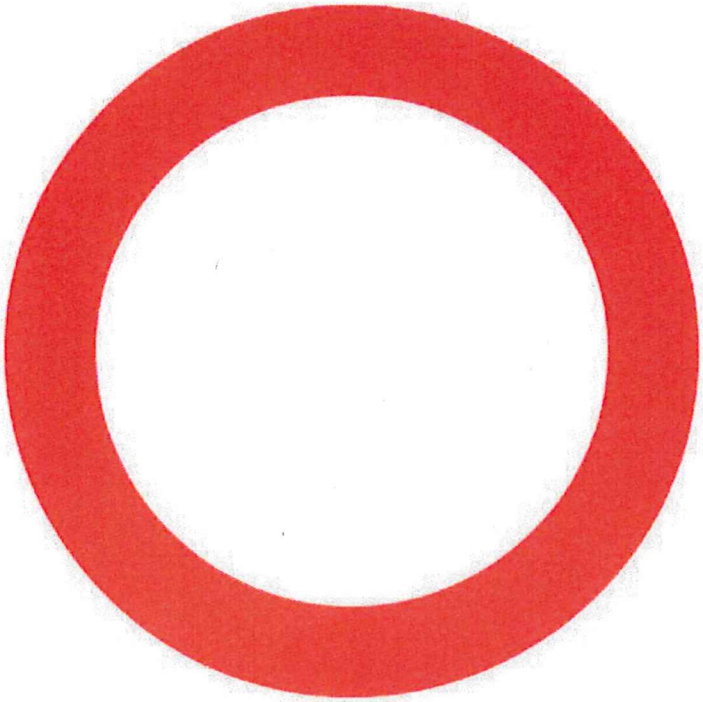

SPERRE

Urtlfeldstraße

von 16.11.2026 ab 7:00 Uhr

bis 17.11.2026 bis 17:00 Uhr



Achtung Baustelle

Straßensanierung Urtlfeldstraße

Mit Behinderungen und Wartezeiten ist zu rechnen.

09.11.2026 - 27.11.2026