

ANLAGE 2 - FUNKTIONALE GLIEDERUNG

Plandarstellung der funktionalen Gliederung des Gemeindegebietes



Gemeinde Neuhaus

Funktionale Gliederung

Legende



Vorrangstandort - Ortschaft mit Entwicklungsfähigkeit/Ergänzungsstandort Hauptort (dörfliche Mischfunktion)



Vorrangstandort - Ortschaft mit Entwicklungsfähigkeit/Ergänzungsstandort Hauptort (dörfliche Mischfunktion)



dörfliche Mischfunktion – bedingte Entwicklungsfähigkeit



Hochspannungsfreileitung



bedeutende Grünverbindung




hochrangiges Strassennetz



Gemeindegrenze (Fläche)



Naturräumliche Vorranggebiete

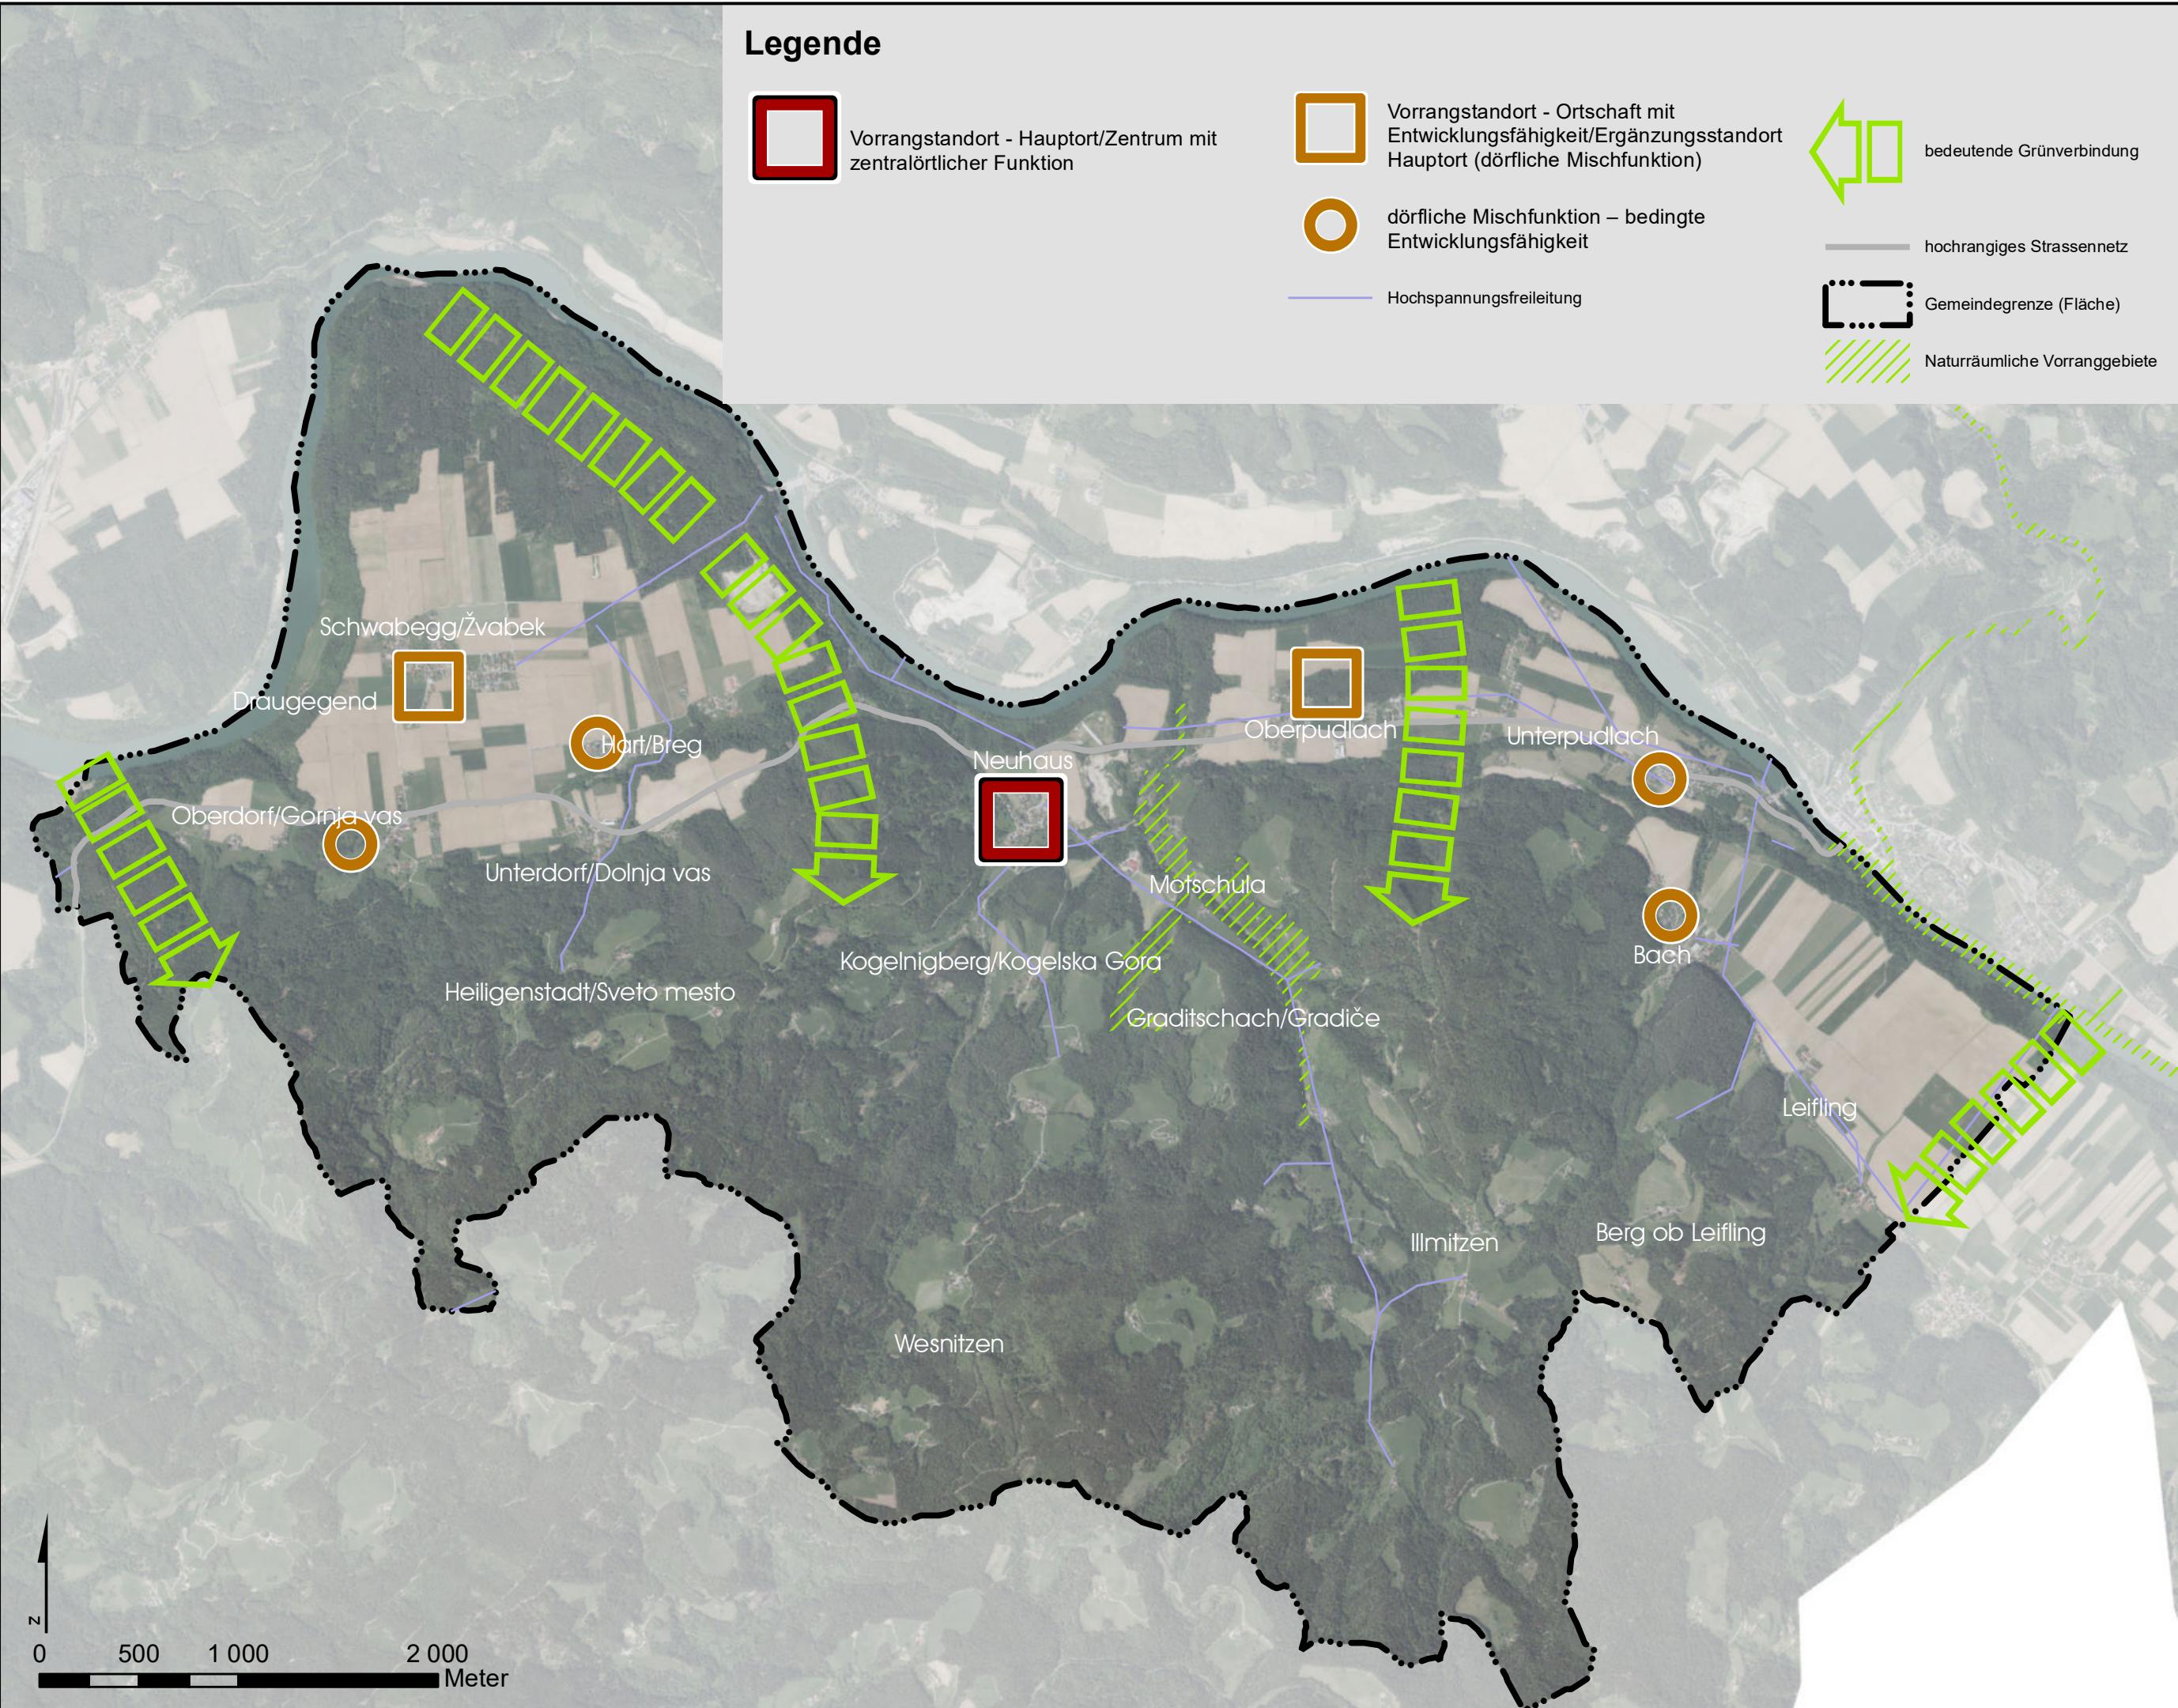

Maßstab 1:30.000
Bearbeitung: Jernej/Strauß
Beschlussexemplar

Mag. Dr. Silvester Jernej
Ingenieurbüro für Raumplanung und Raumordnung
Grafer Straße 16
T +43 (0) 42 37 91 75
M +43 (0) 650 932 47 27
www.raumplanung-projekt.at

