



Bürgermeister

Ing. Reinhard Antolitsch

+43 (0) 4255 2260 – 10
reinhard.antolitsch@ktn.gde.at
www.arnoldstein.gv.at

Seite: 1 von 2

Arnoldstein, am 25.04.2024

ANRAINERINFORMATION zu den geplanten Baumaßnahmen für die Oberflächenentwässerung im Bereich Michorwiese in Arnoldstein

Sehr geehrte Damen und Herren,
sehr geehrte Anrainer im Bereich der Michorwiese,

Im Namen und im Auftrag der Arnoldstein Kanalisationserichtungs- und BetriebsgmbH (AKB) informieren wir Sie über die geplanten Bautätigkeiten für die Herstellung eines Oberflächen-Entwässerungskanal und eines Oberflächenwasser-Rückhaltebeckens im Bereich Michorwiese.

Mit den in den letzten Jahren zunehmenden Starkregenereignissen kam es im Bereich der Michorwiese und deren angrenzenden Straßenzügen immer wieder zu größeren Wasseransammlungen. Daher entschied sich die Marktgemeinde Arnoldstein durch ihre Bauträgetochtergesellschaft AKB eine Oberflächenwasserkanalisation bauen zu lassen, welche einerseits die atmosphärisch entstehenden Oberflächenwässer von der Michorwiese verbringt und andererseits die restliche Regenwasserkanalisation im Zentralraum der Marktgemeinde Arnoldstein entlastet.

Die Herstellung des Oberflächenwasser-Rückhaltebeckens ist zwischen Mai und September 2024 am Areal der Firma Hasslacher Drauland Holzindustrie GmbH, Ecke Sandweg und Draulandstraße vorgesehen. Der Baustellenverkehr wird dazu so weit als möglich über das Betriebsgelände der Firma Hasslacher Drauland Holzindustrie GmbH geführt.

In der Dr.-Viktor-Waldner-Straße, der Dr.-Julius-Kugy-Straße, der Draulandstraße, der Sonnenstraße, der Michorwiese und im Sandweg sind ab Ende Mai bis Dezember 2024 abschnittsweise Bauarbeiten im Straßenbereich zur Herstellung des Oberflächen-Entwässerungskanal geplant.

Die Zufahrt wird für Anrainer, für die Besucher des Pflegeheims und für alle Einsatzfahrzeuge durchgehend sichergestellt. Zu diesem Zweck werden für die Michorwiese die bestehenden zwei Zufahrtsstraßen (Michorwiese von Dr. Viktor-

Waldner-Straße kommend und Draulandstraße) bei Bauarbeiten im Straßenbereich jeweils abwechselnd für die Befahrung freigehalten.

Sollte es in der Baustellenabwicklung erforderlich sein, einzelne Hauszufahrten kurzzeitig zu sperren, so hat die bauausführende Firma Porr Bau GmbH von der örtlichen Bauaufsicht die strikte Anweisung, schon vorab mit den betroffenen Anrainern in Kontakt zu treten. Wir bedanken uns hier bereits im Voraus für Ihr Verständnis und für Ihre Unterstützung, um eine rasche Baustellenabwicklung sicherzustellen.

Alle von den Bauarbeiten betroffenen Gemeindestraßen werden 2024 vorerst provisorisch für die Befahrung befestigt. Asphaltierungsarbeiten und die endgültige Wiederherstellung angrenzender Grünflächen im Baustellenbereich können witterungsbedingt erst im Frühjahr 2025 erfolgen.

Haben Sie noch Fragen? Für weitere Informationen zum Bauablauf steht Ihnen das Ingenieurbüro DI(FH) Andreas Rauch als zuständige Örtliche Bauaufsicht gerne unter der unten angeführten Telefonnummer zur Verfügung.


Vielen Dank für Ihr Verständnis.

Für die Marktgemeinde Arnoldstein



Bürgermeister Ing. Reinhard Antolitsch

Ihr Telefon für Informationen rund um den Baustellenablauf: 04242 / 52500

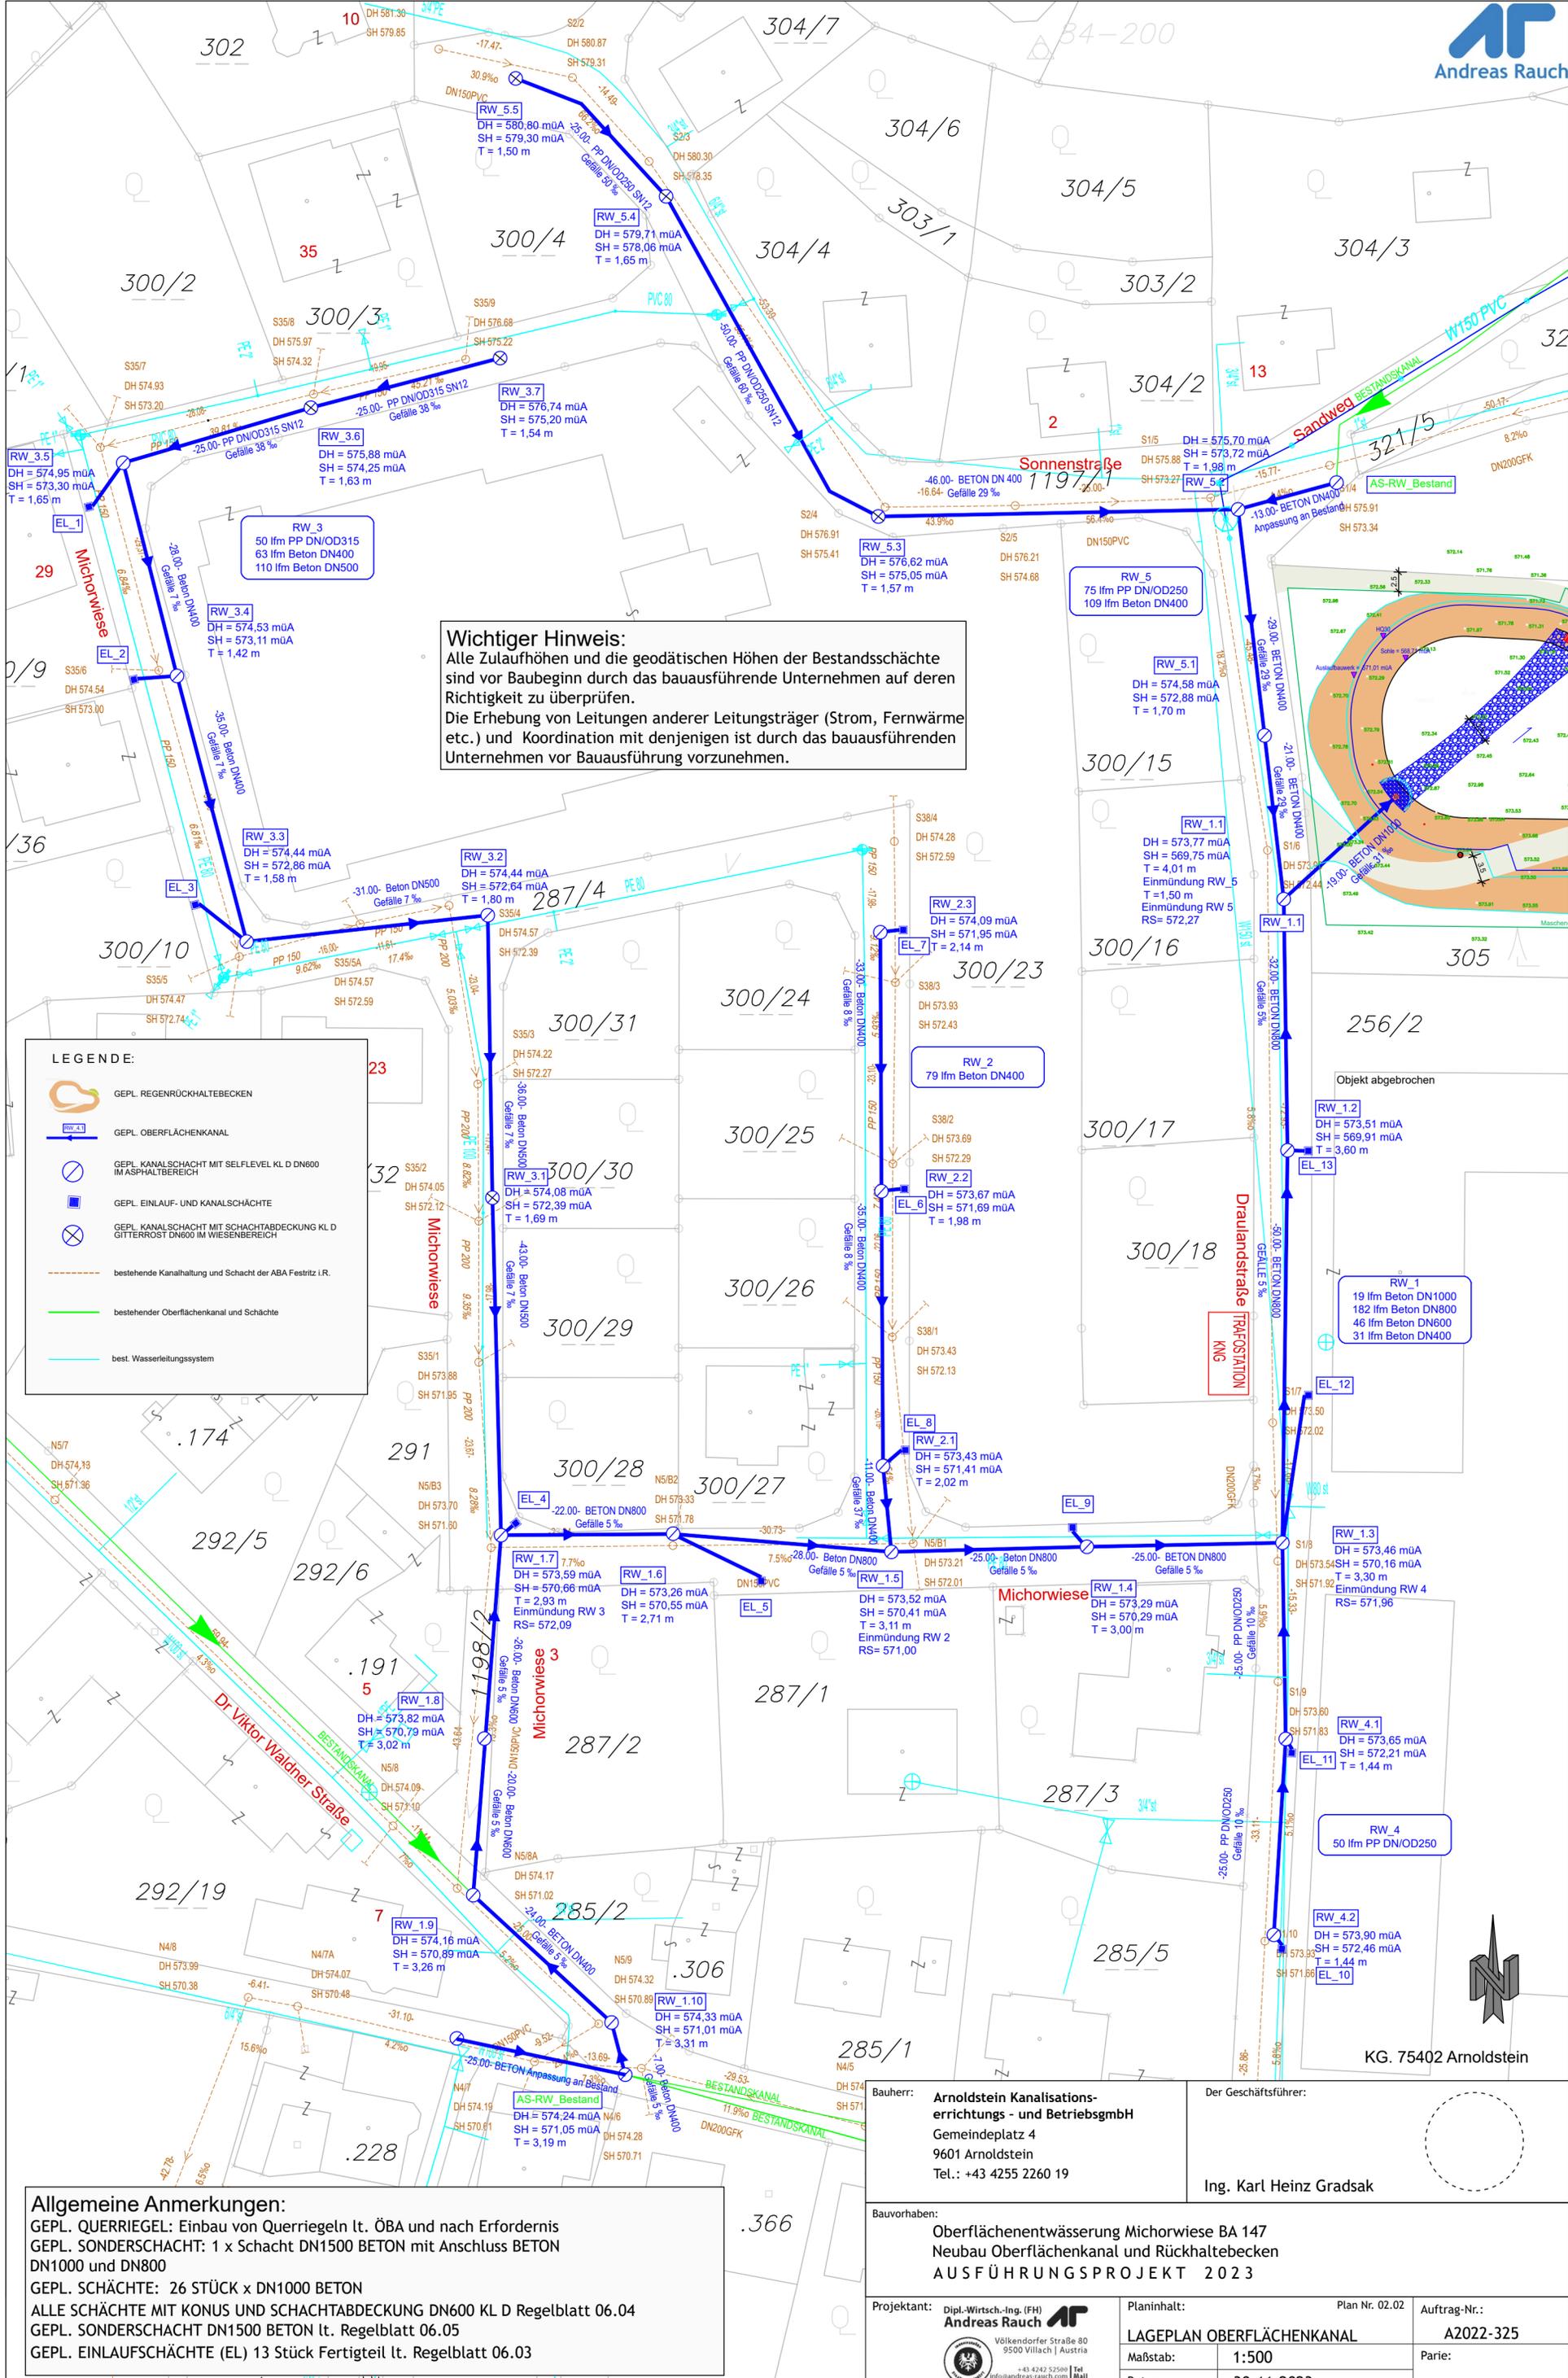

Wichtiger Hinweis:
 Alle Zulaufhöhen und die geodätischen Höhen der Bestandsschächte sind vor Baubeginn durch das bauausführende Unternehmen auf deren Richtigkeit zu überprüfen.
 Die Erhebung von Leitungen anderer Leitungsträger (Strom, Fernwärme etc.) und Koordination mit denjenigen ist durch das bauausführende Unternehmen vor Bauausführung vorzunehmen.

LEGENDE:

- GEPL. REGENRÜCKHALTEBECKEN
- GEPL. OBERFLÄCHENKANAL
- GEPL. KANALSCHACHT MIT SELFLEVEL KL D DN600 IM ASPHALTBEREICH
- GEPL. EINLAUF- UND KANALSCHÄCHTE
- GEPL. KANALSCHACHT MIT SCHACHTABDECKUNG KL D GITTERROST DN600 IM WIESENBEREICH
- bestehende Kanalhaltung und Schacht der ABA Festritz I.R.
- bestehender Oberflächenkanal und Schächte
- best. Wasserleitungssystem

Allgemeine Anmerkungen:
 GEPL. QUERRIEGEL: Einbau von Querriegeln lt. ÖBA und nach Erfordernis
 GEPL. SONDRSCHACHT: 1 x Schacht DN1500 BETON mit Anschluss BETON DN1000 und DN800
 GEPL. SCHÄCHTE: 26 STÜCK x DN1000 BETON
 ALLE SCHÄCHTE MIT KONUS UND SCHACHTABDECKUNG DN600 KL D Regelblatt 06.04
 GEPL. SONDRSCHACHT DN1500 BETON lt. Regelblatt 06.05
 GEPL. EINLAUFSCHÄCHTE (EL) 13 Stück Fertigteil lt. Regelblatt 06.03

Bauherr: **Arnoldstein Kanalisations-errichtungs- und BetriebsgmbH**
 Gemeindeplatz 4
 9601 Arnoldstein
 Tel.: +43 4255 2260 19

Der Geschäftsführer:
 Ing. Karl Heinz Gradsak

Bauvorhaben:
Oberflächenentwässerung Michorwiese BA 147
 Neubau Oberflächenkanal und Rückhaltebecken
AUSFÜHRUNGSPROJEKT 2023

Projektant: **Dipl.-Wirtsch.-Ing. (FH) Andreas Rauch**
 Völkendorfer StraÙe 80
 9500 Villach | Austria
 +43 4242 52580
 info@andreas-rauch.com

Planinhalt: Plan Nr. 02.02
LAGEPLAN OBERFLÄCHENKANAL
 Maßstab: 1:500
 Datum: 30.11.2023

Auftrag-Nr.: **A2022-325**
 Parie:

KG. 75402 Arnoldstein