



Auflassung von Öffentlichem Gut

Bauamtsleiter

Alfred Schaschl

+43 (0) 4255 2260 - 35
alfred.schaschl@ktn.gde.at
www.arnoldstein.gv.at

Zahl: **144/0/2025 Scha**

Seite: 1 von 1

Arnoldstein, am 29.08.2025

Kundmachung

Die Marktgemeinde Arnoldstein beabsichtigt, Teilflächen aus den öffentlichen Wegparzellen 2048 und 1870/1, beide KG Seltschach, welche sich im Eigentum der Marktgemeinde Arnoldstein als Verwalterin des Öffentlichen Gutes (Straßen und Wege) befinden, gemäß dem, dieser Kundmachung beigeschlossenen Teilungsentwurf der Vermessung DI Georg Worsche, Robert-Musil Straße 12, 9500 Villach, vom 29.08.2025, GZ 6796/25, (farblich markiert) aufzulassen.

Beteiligte, die sich gegen die Auflassung dieser Grundstücksteilflächen aussprechen, können innerhalb von 4 Wochen, gerechnet vom Tage des Anschlages, schriftliche und begründete Einwendungen vorbringen.


F.d.R.d.A.
(Alfred Schaschl)

Für den Bürgermeister:

Der Referent:

(GV Roland Koch)

Ergeht an:

- Amtstafel Marktgemeindeamt Arnoldstein
- Kundmachung unter www.arnoldstein.gv.at
- z.d.A.

Beilage


Angeschlagen am: 01.09.2025

Abgenommen am:

PLANISCHE DARSTELLUNG

1:500

TEILUNGSENTWURF

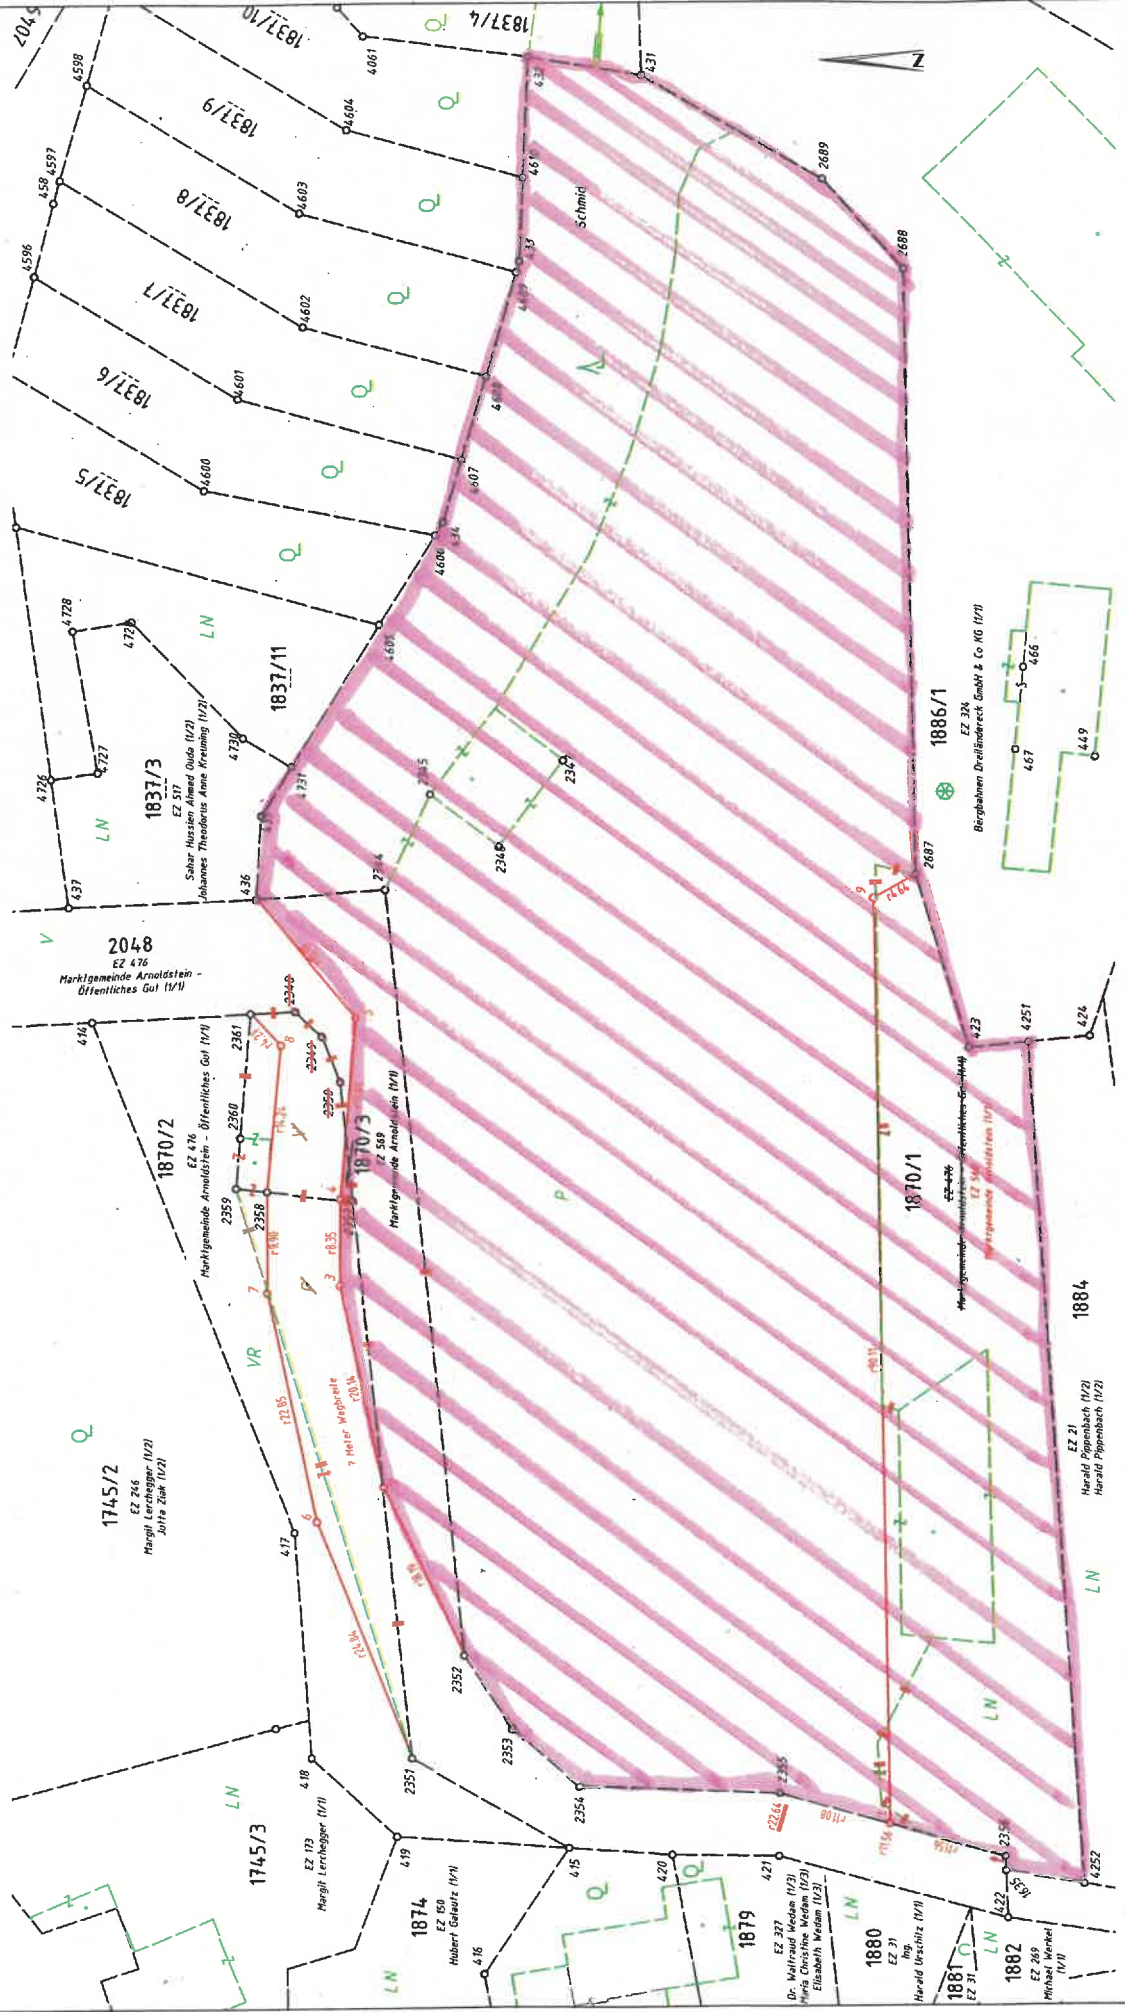

GZ 6796/25

Plannummer 02
Villach, am 29.08.2025

0 25m
M 1:500

Vermessungsamt: Villach
Katastralgemeinde: Sellschach - 75447