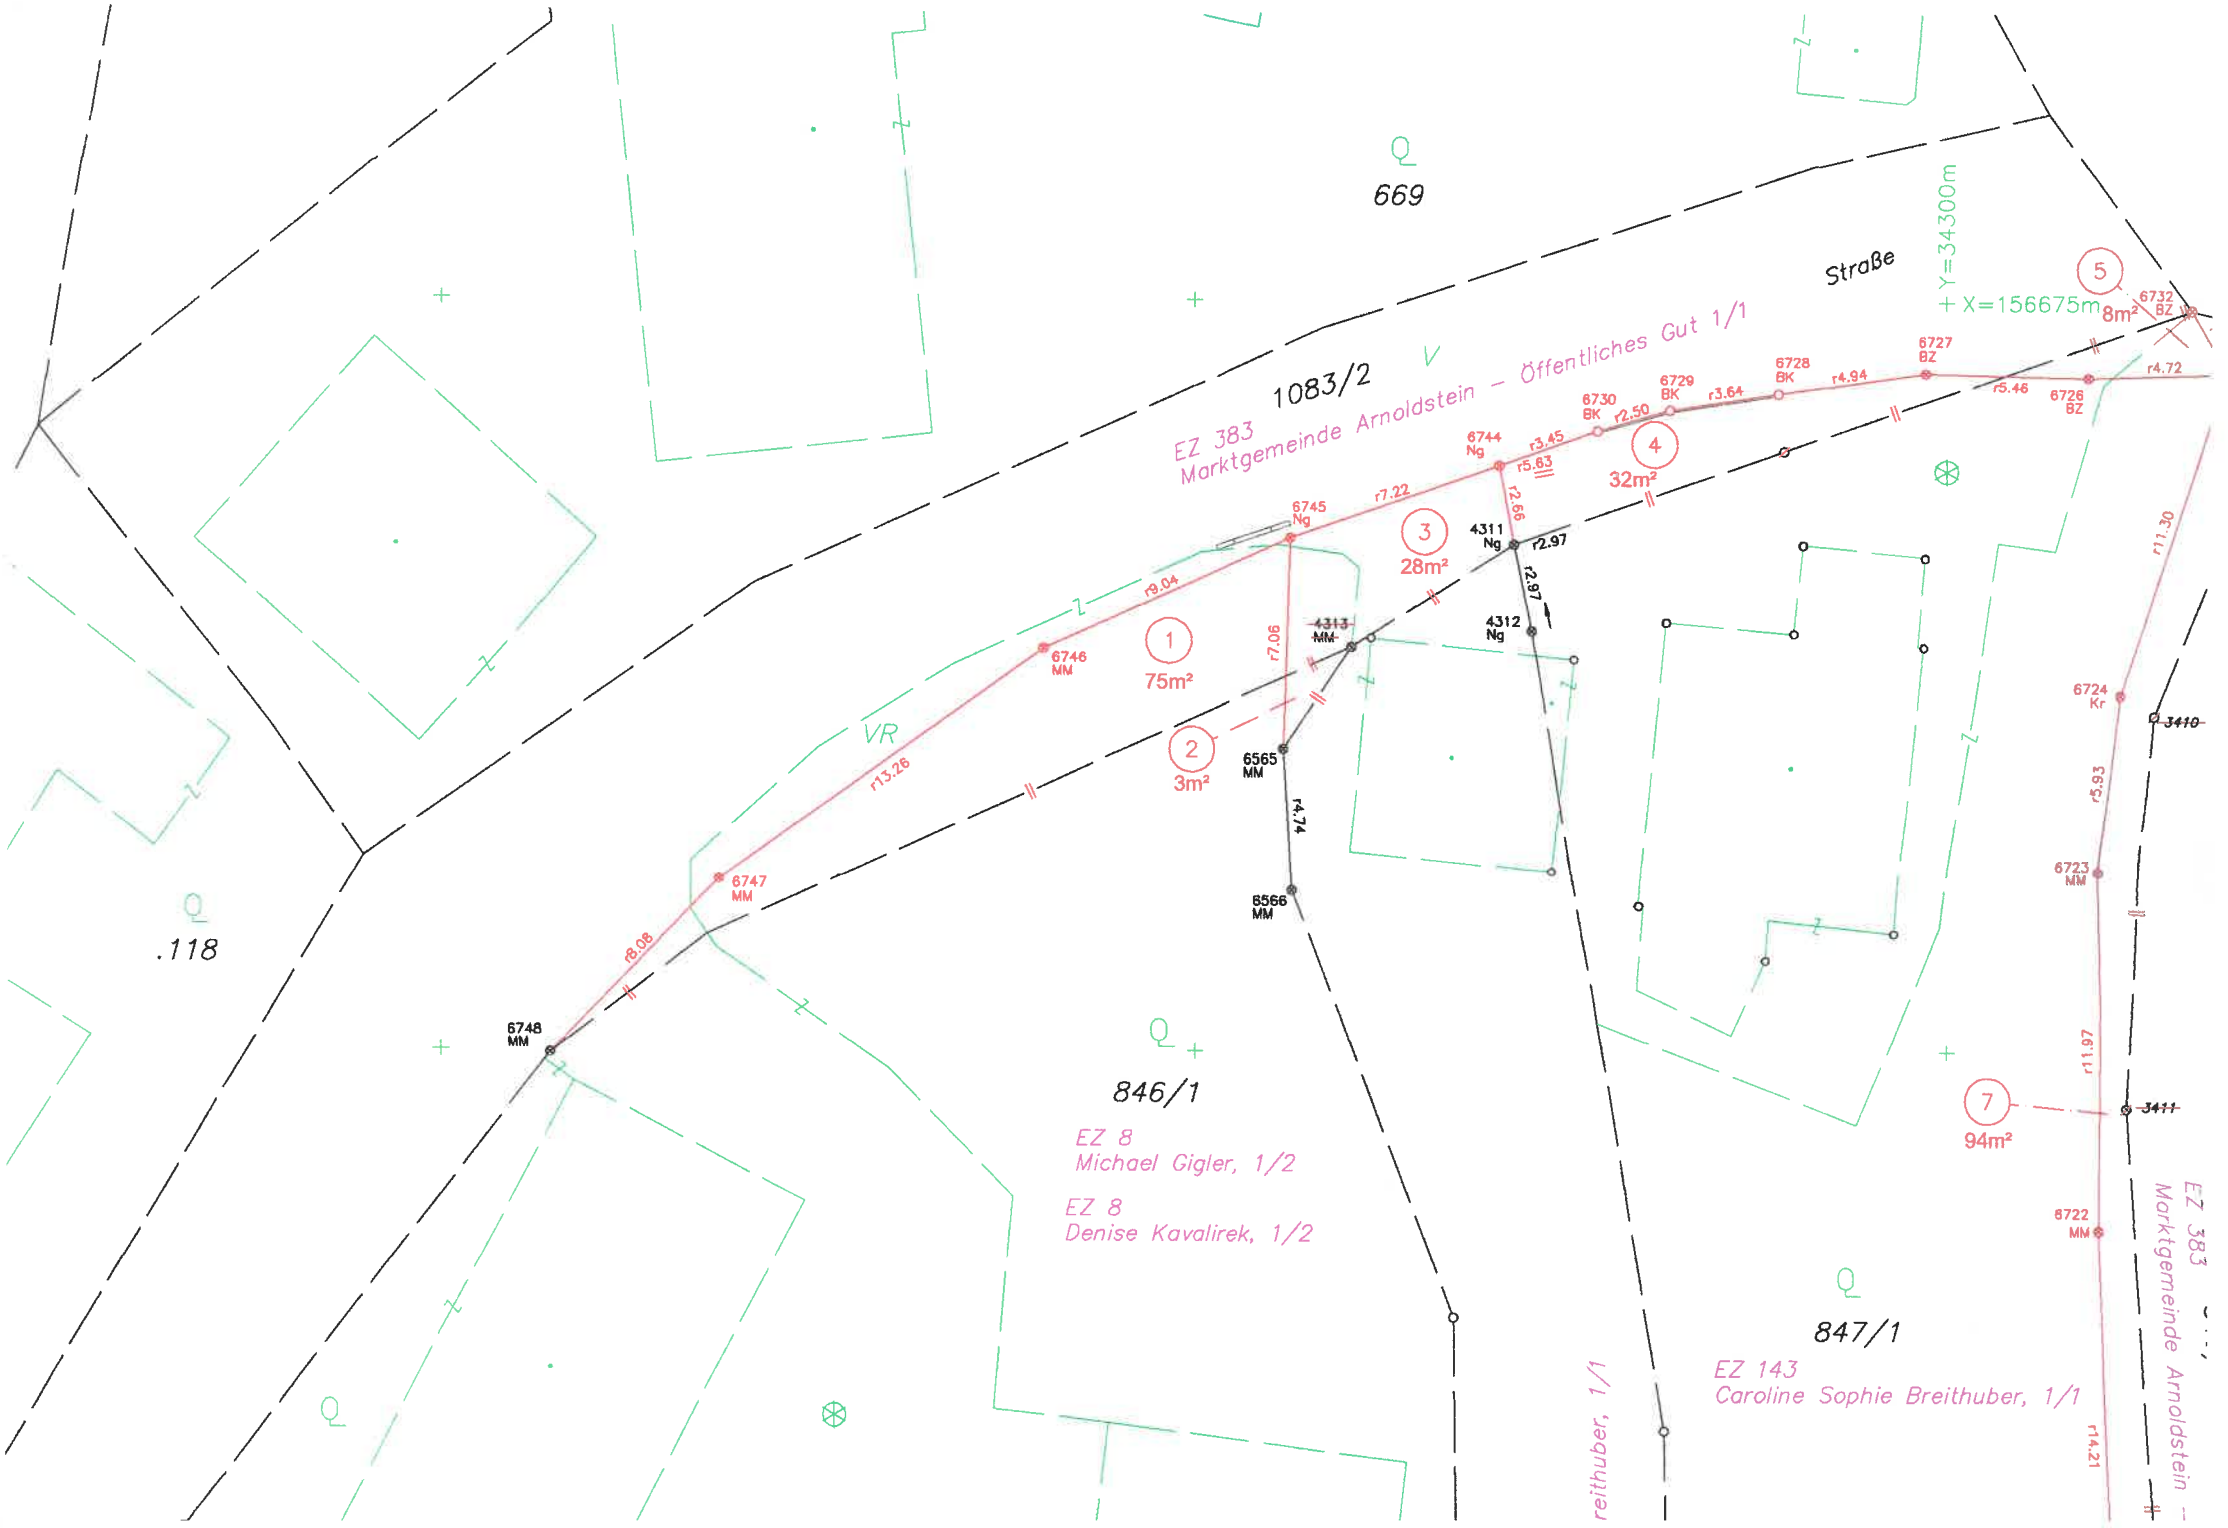
669
1083/2
EZ 383
Marktgemeinde Arnoldstein – Öffentliches Gut 1/1
Straße
+Y=34300m
+X=156675m
5
8m²
6732 BZ
6727 BZ
6728 BK
6729 BK
6730 BK
6726 BZ
r4.72
r5.46
r4.94
r3.64
r2.50
4
32m²
6744 Ng
r3.45
r5.63
r2.66
r7.22
6745 Ng
3
28m²
4311 Ng
r2.97
r2.87
4312 Ng
4313 MM
r7.06
r9.04
6746 MM
1
75m²
VR
r13.26
2
3m²
6565 MM
r4.74
6566 MM
6747 MM
r8.08
6748 MM
.118
846/1
EZ 8
Michael Gigler, 1/2
EZ 8
Denise Kavalirek, 1/2
847/1
EZ 143
Caroline Sophie Breithuber, 1/1
reithuber, 1/1
6724 Kr
3410
r5.93
6723 MM
r11.67
7
94m²
3411
6722 MM
r14.21
EZ 383
Marktgemeinde Arnoldstein